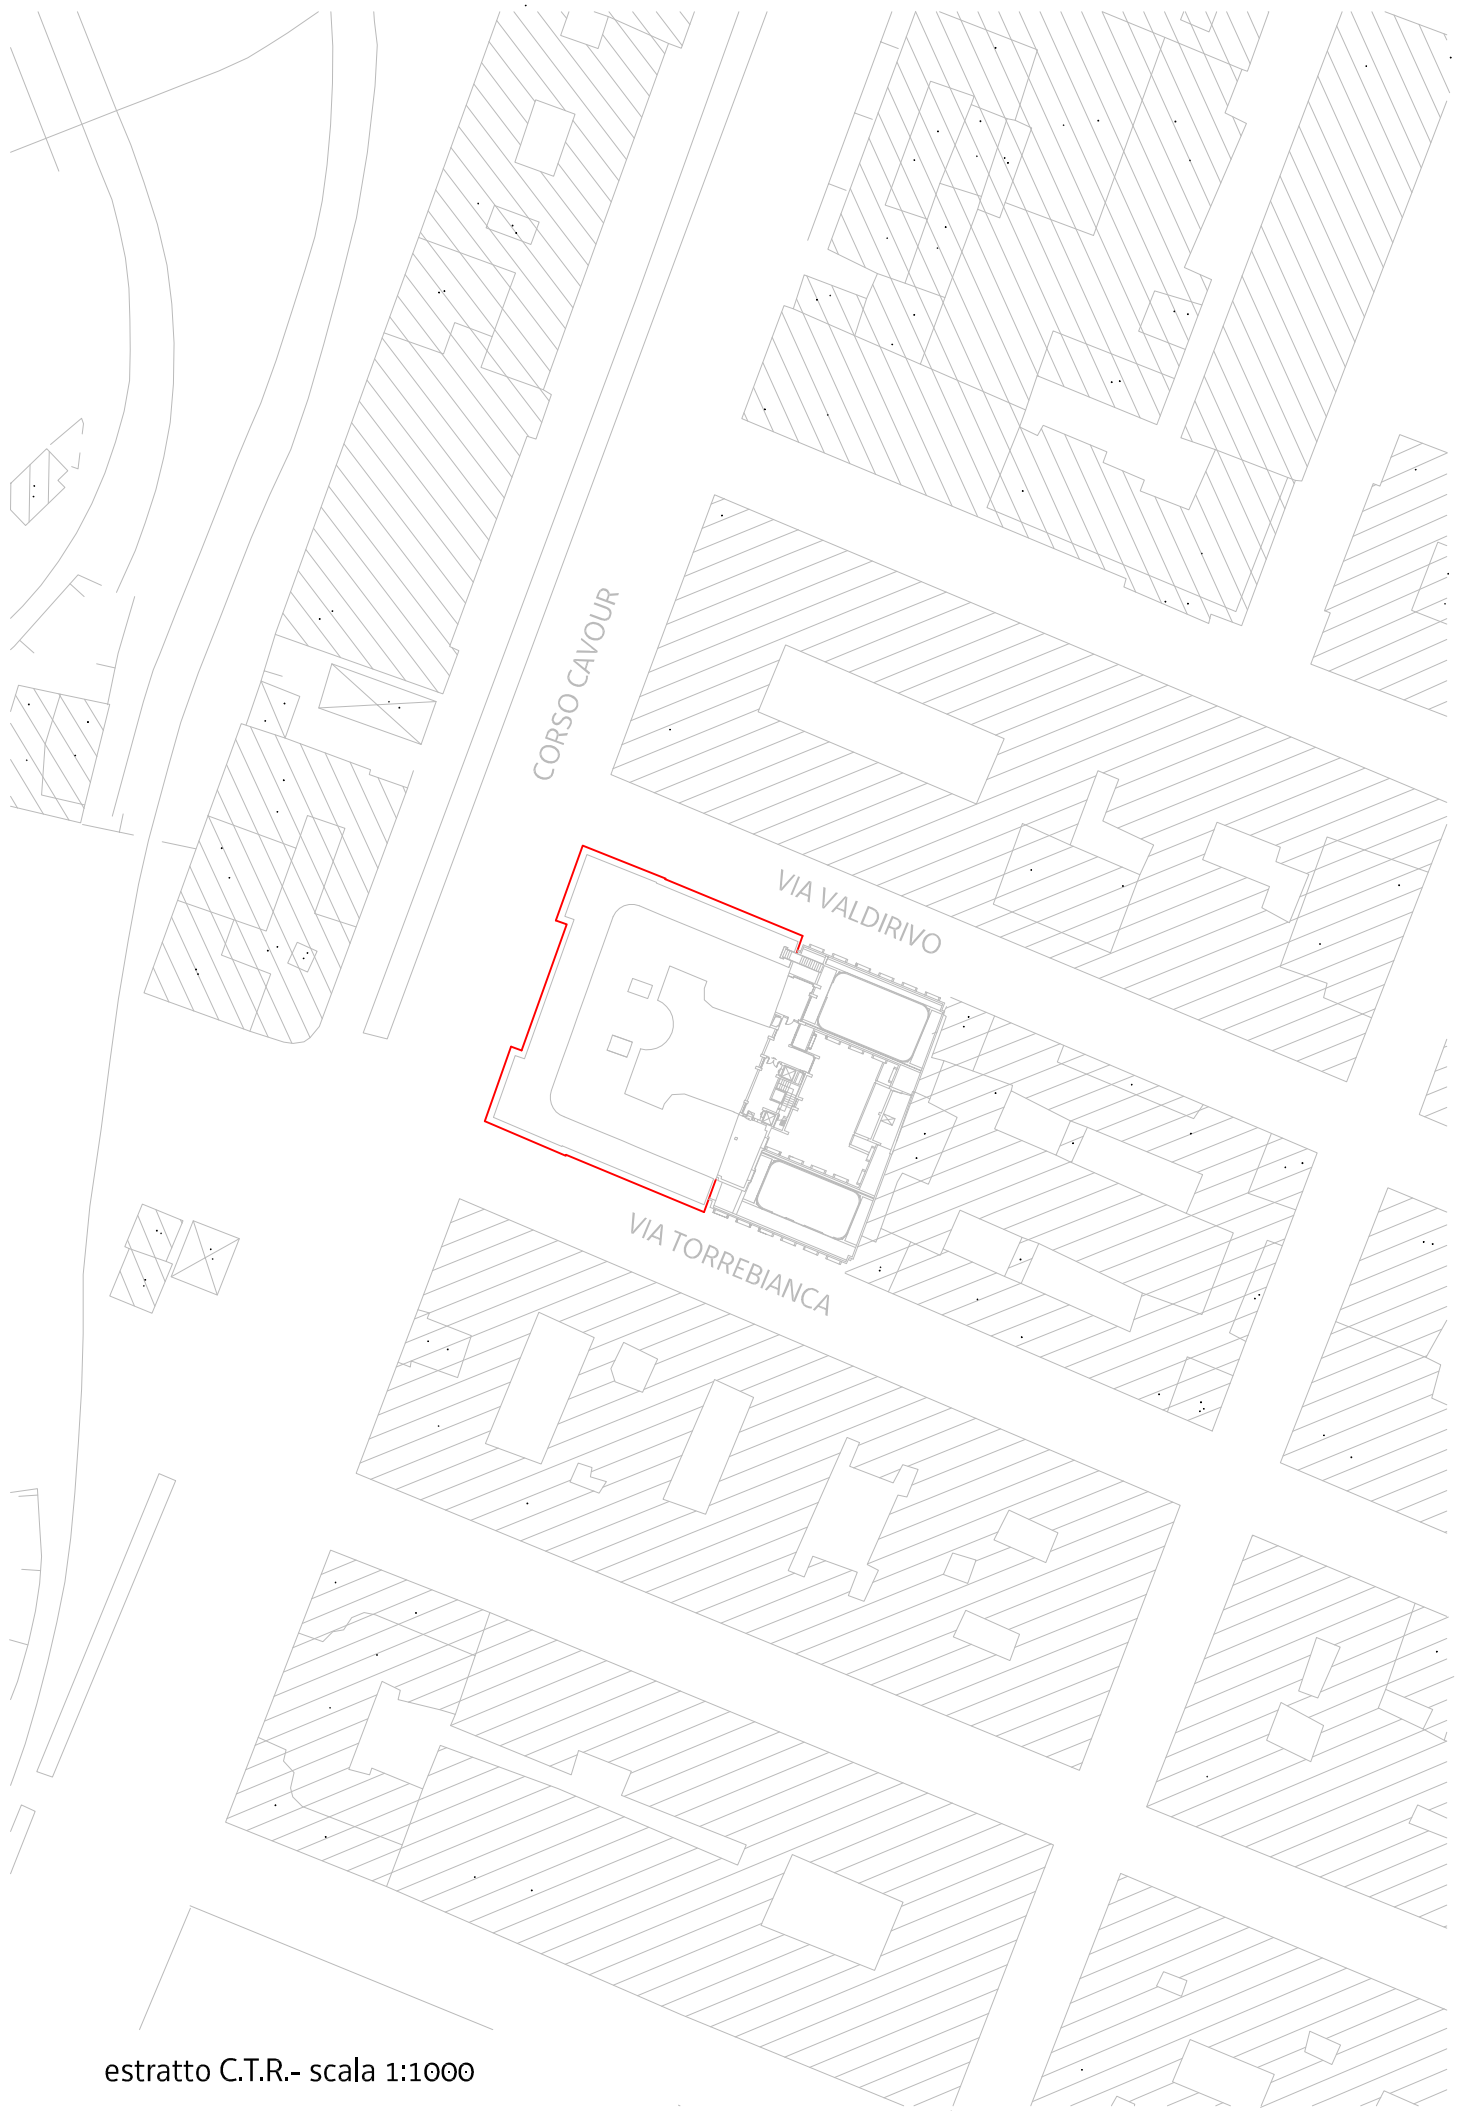

estratto C.T.R.- scala 1:1000

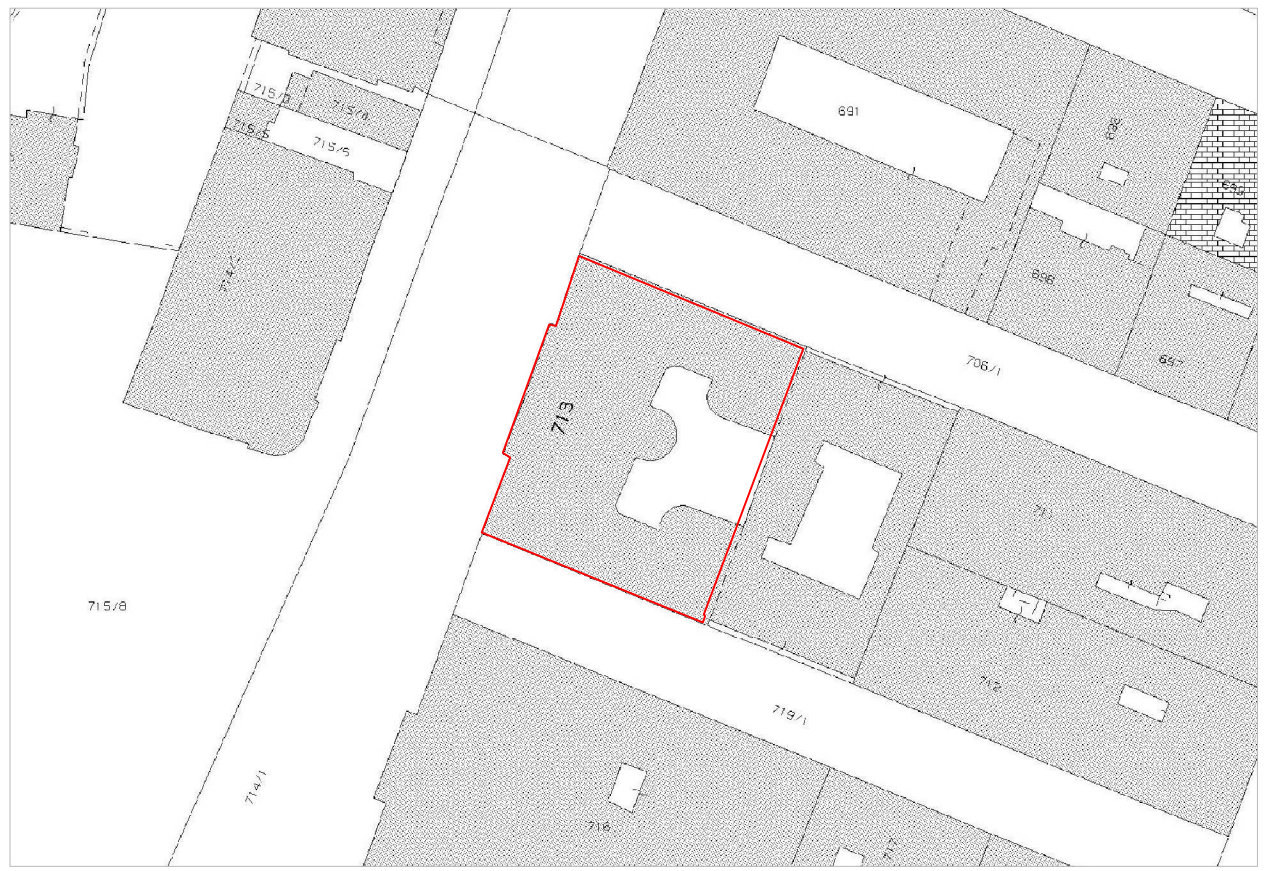

estratto Catastale - scala 1:1000

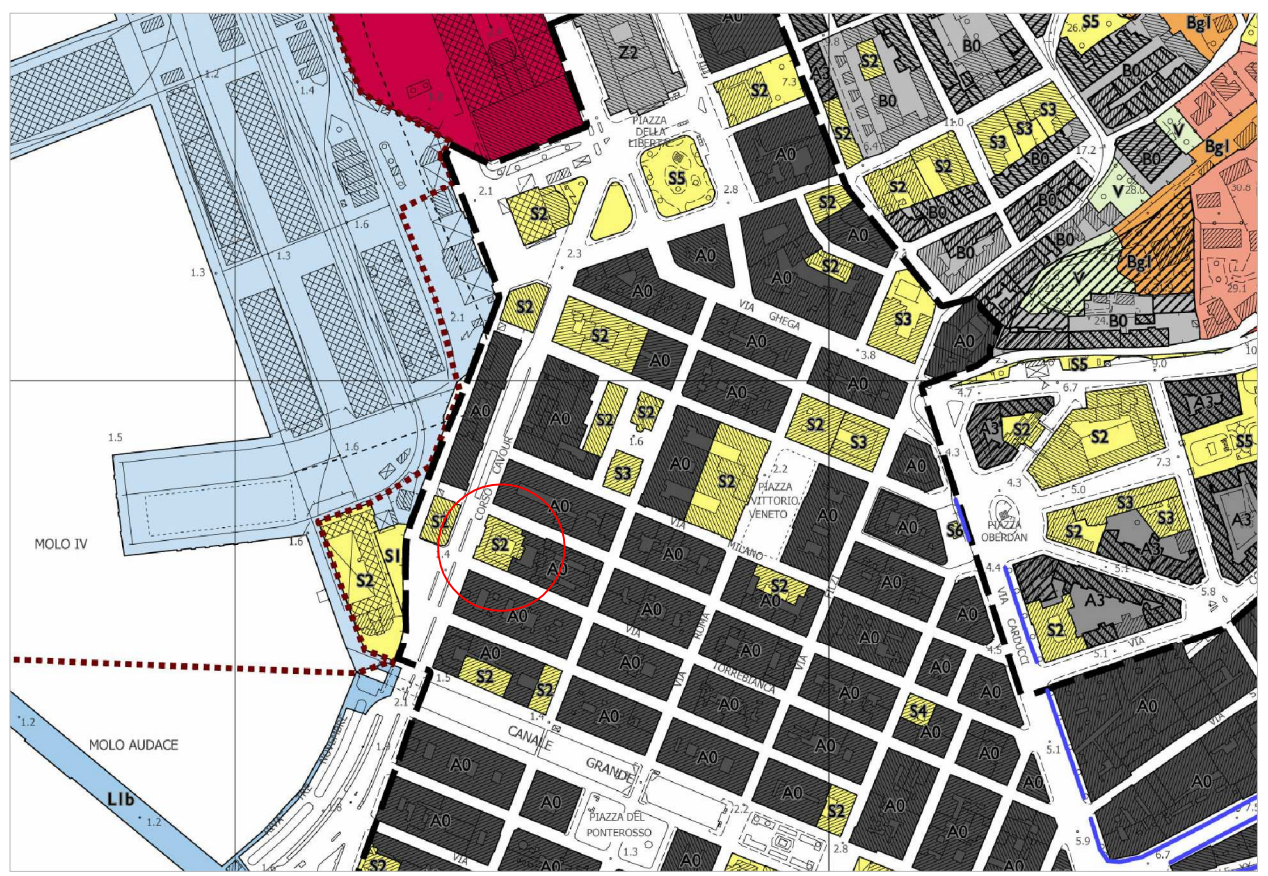

estratto P.R.G.C. - scala 1:5000

LAVORI DI STRAORDINARIA MANUTENZIONE

Messa in sicurezza dallo sfondellamento dei solai in laterocemento e manutenzione straordinaria della terrazza

PROGETTO
DEFINITIVO ESECUTIVO
INQUADRAMENTO GENERALE

PROGETTISTA

arch. Federica Rovello

arch. Andrea Marchesi

R.U.P.

ing. Paolo Stolfo

visto
il Direttore del Servizio arch. Lara Carlot

REGIONE AUTONOMA FRIULI VENEZIA GIULIA

Direzione centrale finanze, patrimonio, coordinamento e programmazione politiche economiche e comunitarie
Servizio gestione patrimonio immobiliare

Tav.0

[scale varie] [tavola_0] [revisione 0] [13.11.2017]