

LEGENDA

Ambito di studio

Confini comunali

Tipologia di tracciato

Rilevato / Trincea

Viadotto

Galleria artificiale

Scatolare

Elettrodotto

Sottostazione elettrica di progetto

sottostazione elettrica esistente


Linea aerea di progetto

Linea in cavo interrato

Linea aerea esistente (da demolire e ricostruire)

Piazzale di passaggio da linea aerea a cavo

Quadro d'insieme

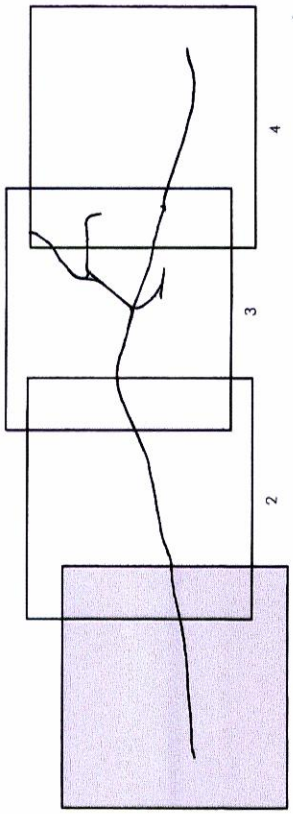

Fonte:
Volo commissionato da ITALFER - Luglio 2010

COMMITTENTE:



PROGETTAZIONE:



U.O.: AMBIENTE E ARCHEOLOGIA

PROGETTO PRELIMINARE
NUOVA LINEA AV/AC VENEZIA - TRIESTE
TRATTA PORTOGRUARO - RONCHI DEI LEGIONARI

STUDIO DI IMPATTO AMBIENTALE
QUADRO DI RIFERIMENTO PROGRAMMATICO
INQUADRAMENTO GEOGRAFICO AMMINISTRATIVO SU ORTOFOTO

Tav. n. 1/4

SCALA:
1 : 25.000

COMMESSA LOTTO FASE ENTE TIPO DOC. OPERADISCIPLINA PROGR. REV.

L346 00 R 22 N3 SA000P 001 A

Revis.	Descrizione	Redatto	Data	Verificato	Data	Approvato	Data	Autorizzato	Data
A	EMISSIONE ESECUTIVA	F. Ventura S. Occhi	Novembre 2010	G. D'Amico	Novembre 2010	D. Pavesio	Novembre 2010	A. Marzotto	Novembre 2010

File:L:34600R22N3SA000P001A.dwg n.Elab.:1



Questo progetto è cofinanziato
dalla Comunità Europea