

**LEGENDA**

**Contorni comunali**


**Ambito di studio**

**Tipologie di tracciato**

- Rilevato / Trinacea
- Viadotto
- Galleria artificiale
- Scabrore

**Elettrodotto**

- Sottostazione elettrica di progetto
- Sottostazione elettrica esistente
- Linea aerea di progetto
- Linea in cavo interrato
- Linea aerea esistente (da demolire e ricostruire)
- Piazzale di passaggio da linea aerea a cavo

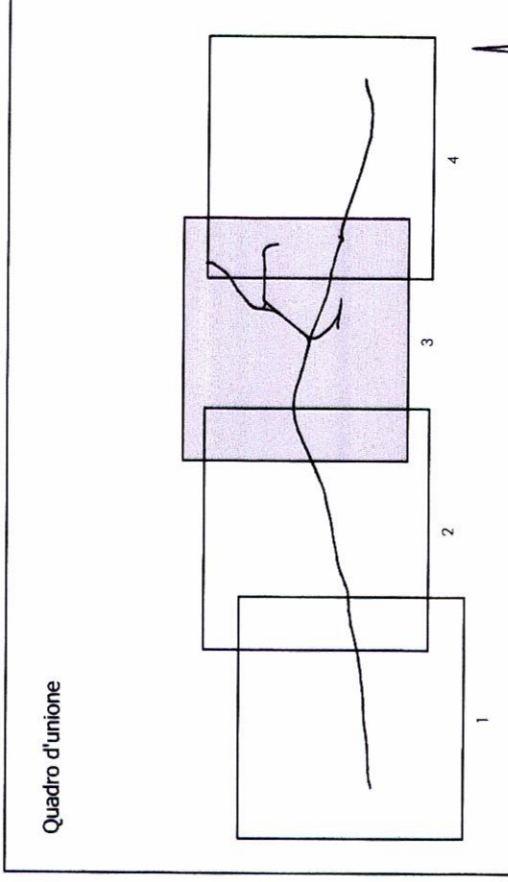

Fonte:  
Volo commissionato da ITALFER - Luglio 2010

COMMITTENTE:

PROGETTAZIONE:

**U.O.: AMBIENTE E ARCHEOLOGIA**

**PROGETTO PRELIMINARE**  
**NUOVA LINEA AV/AC VENEZIA - TRIESTE**  
**TRATTA PORTOGRUARO - RONCHI DEI LEGIONARI**

**STUDIO DI IMPATTO AMBIENTALE**  
**QUADRO DI RIFERIMENTO PROGRAMMATICO**  
**INQUADRAMENTO GEOGRAFICO AMMINISTRATIVO SU ORTOFOTO**

Tav. n.3/4  
 SCALA: 1 : 25.000

COMMESSA LOTTO FASE ENTE TIPO DOC. OPERADISCIPLINA Progr. REV.

L346 00 R 22 N3 SA000P 003 A

Revis.	Descrizione	Redatto	Data	Verificato	Data	Approvato	Data	Autorizzato	Data
A	EMISSIONE ESECUTIVA	F. Ventura S. Occhi	Novembre 2010	G. D'Amico	Novembre 2010	[Signature]	Novembre 2010	A. Manno	Novembre 2010

Questo progetto è cofinanziato dalla Comunità Europea

File: L34600R22N3SA00P003A.dwg n.Ebb.3/4