


KEY PLAN

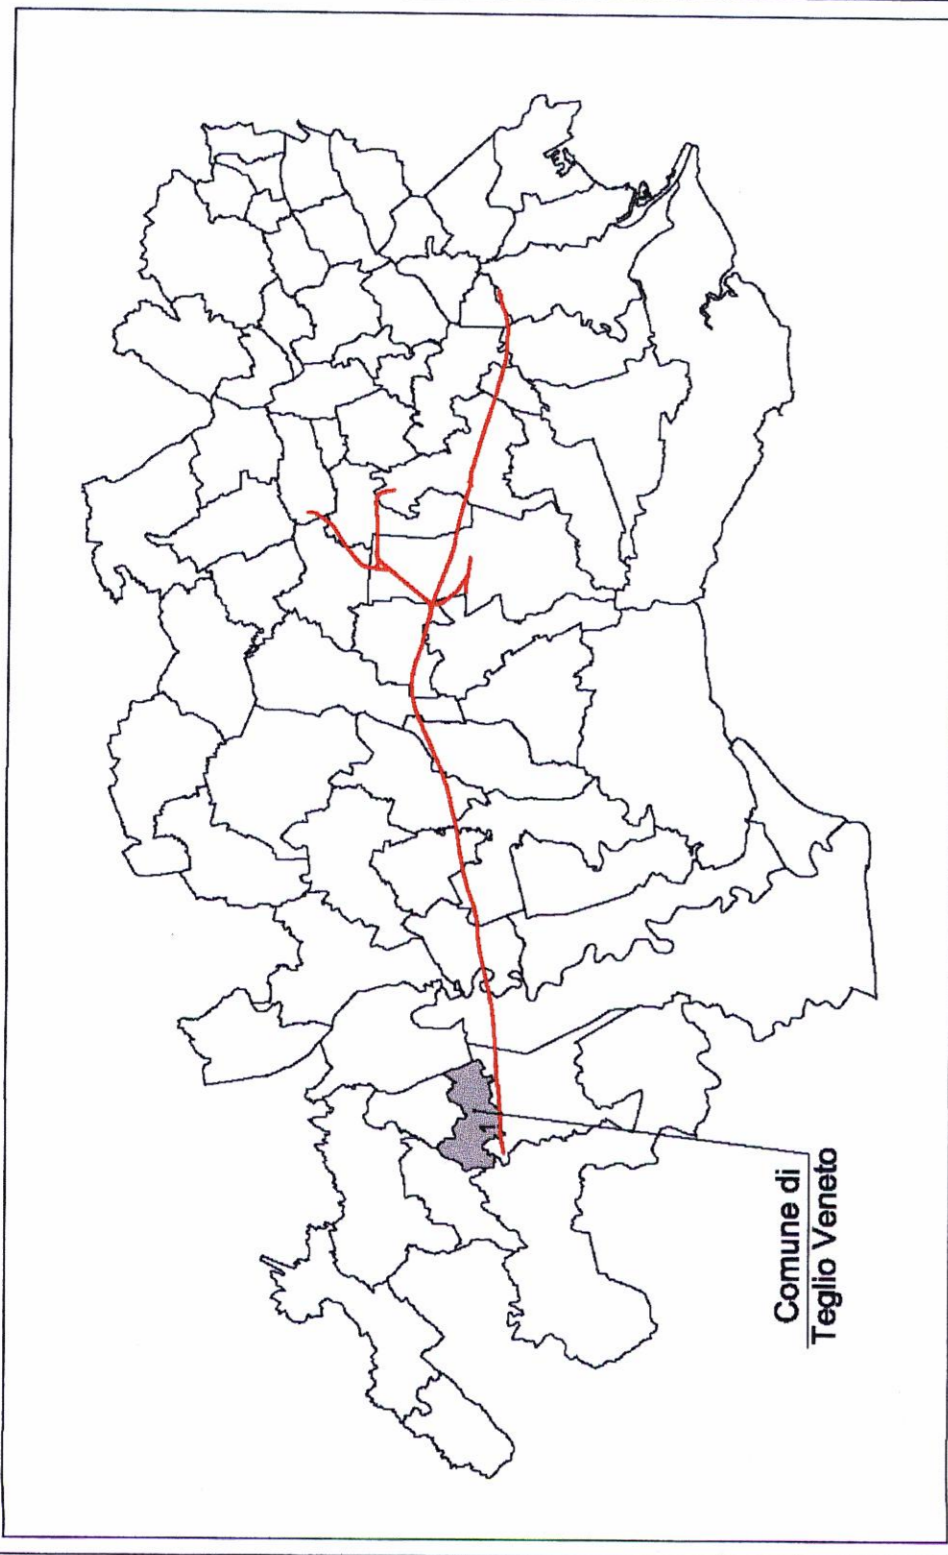

Fonte: Comune di Teglio Veneto

PRG COMUNE DI TEGLIO VENETO - Legenda

- LINEA AV
- ZONA A
- ZONA B
- ZONA B1
- ZONA B2
- ZONA C1A
- ZONA C1B
- ZONA C2
- ZONA D1
- ZONA D2
- ZONA E1
- ZONA E2
- ZONA F
- ZONA F INTERESSE COMUNE
- ZONA F PARCO GIOCO SPORT
- ZONA F PARCO AUTOSTRADE
- PEEP
- PIIP
- ZONA F ALBERATURE
- ZONA F MINICOLLETTORI
- ZONA F ELETTRICITA'
- ZONA F PARCHEGGI
- ZONA F VERDE PRIVATO
- ZONA F EDIFICIO ABT. 10 L.R. 24/1985
- ZONA F EDIFICIO ESISTENTE NON FUNZ. AL FONDO
- A
- P

COMMITTENTE:



PROGETTAZIONE:



U.O.: AMBIENTE E ARCHEOLOGIA

PROGETTO PRELIMINARE

NUOVA LINEA AV/AC VENEZIA - TRIESTE
TRATTA PORTOGUARO - RONCHI DEI LEGIONARI

STUDIO DI IMPATTO AMBIENTALE

QUADRO DI RIFERIMENTO PROGRAMMATICO
CARTA DEI PRG COMUNALI - COMUNE DI TEGLIO VENETO

SCALA:
1 : 5.000

COMMESSA LOTTO FASE ENTE TIPO DOC. OPERADISCIPLINA PROGR. REV.

L346 00 R 22 N5 SA000P 002 A

Revisi:	Descrizione	Redatto	Data	Verificato	Data	Approvato	Data	Autorizzato	Data
A	EMISSIONE ESECUTIVA	F. Venturini S. Cozzi	Novembre 2010	G. Dall'Aglio	Novembre 2010	[Signature]	Novembre 2010	[Signature]	Novembre 2010

File: L34600R22N5SA000P002A.dwg

n. Lib. 2



Questo progetto è cofinanziato dalla Comunità Europea