


PRG COMUNE DI PALAZZOLO DELLO STELLA - Legenda

Linea AV	Zona omogenea Aa UNICO P.P.C.	Zona omogenea Ab	EP Eco Piazza
	Zona omogenea B1	Zona omogenea B2	AZ Aziende agricole
	Zona omogenea C	Zona omogenea D2	ST Stazione Ferroviaria
	Zona omogenea D3	Zona omogenea D6	MU Municipio
	Zona omogenea E4a	Zona omogenea E4b	VA Vita Associaiva
	Zona omogenea E4c	Zona omogenea E4d	B Biblioteca
	Zona omogenea E5	Zona omogenea E6	A Ambulatorio
	Zona omogenea G4 Perimetro zona omogenea soggetta a P.R.P.C.	Zona omogenea H3 Perimetro zona omogenea soggetta a P.R.P.C.	M Museo
	Zona omogenea L2	Zona omogenea O	CH Chiesa
	Zone archeologiche	Zone per servizi attrezzature e verde pubblico	MC Magazzino Comunale
Area Boscale	Nuova visibilità o ampliamento della visibilità esistente	Zone esondabili	CM Cimiliero
Algne	Perimetri	Zona a scolo carente	SA Scuola Materna
Zona omogenea ES/S		Cura d'acqua sottoposti C Tubello	SE Scuola Elementare
Perimetro A.R.L.I.A. n.14		Ferrovia	SM Scuola Media
Zona EA - ARIA		Perimetro zona omogenea soggetta a P.R.P.C. o P.I.P.	SP Sport
Zona E4a - ARIA		Ambito con piano attuativo in vigore	ST Servizi tecnologici
Zona E4b - ARIA			DP Depuratore
Zona E4c - ARIA			DIS Discarica
Zona E4d - ARIA			CR Canabinieri
Ambiti di interesse archeologico - ARIA			ZM Zona militare
Ambito onisuperficiale - ARIA			V Verde Pubbico
Ambito per incontri civico ricreativi - ARIA			PA Parcheggi
			PI Parcheggi interscambio
			Idrova
			Casolari abbandonati

KEY PLAN

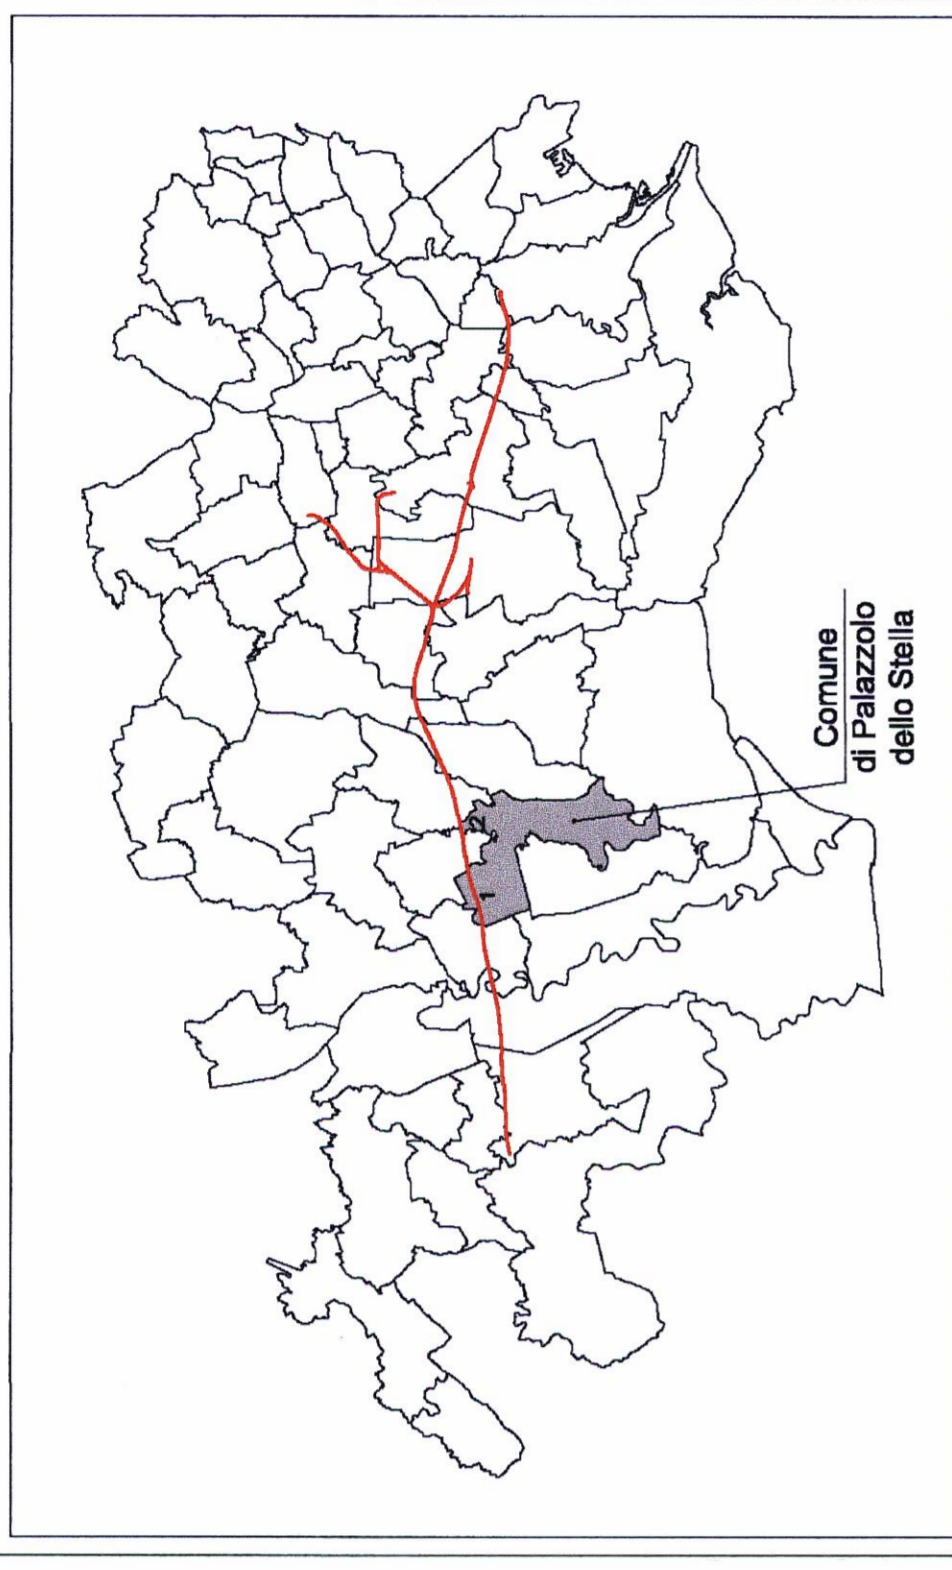

Fonte: Comune di Palazzo dello Stella



COMMITTENTE:



PROGETTAZIONE:

U.O.: AMBIENTE E ARCHEOLOGIA
PROGETTO PRELIMINARE
NUOVA LINEA AV/AC VENEZIA - TRIESTE
TRATTA PORTOGRUARO - RONCHI DEI LEGIONARI

STUDIO DI IMPATTO AMBIENTALE
QUADRO DI RIFERIMENTO PROGRAMMATICO
CARTA DEI PRG COMUNALI - COMUNE DI PALAZZOLO DELLO STELLA

SCALA:
1:5.000

COMMESSA LOTTO FASE ENTE TIPO DOC. OPERADISCIPLINA Progr. REV.

L346 00 R 22 N5 SA000P 005 A

Rev.	Descrizione	Redatto	Data	Verificato	Data	Approvato	Data	Autorizzato	Data
A	EMISSIONE ESSECUTIVA	F. Versari S. Orzi	Novembre 2010	G. Deaglio	Novembre 2010	D. Forzani	Novembre 2010	A. Marini	Novembre 2010

File:L34600R22NSA000P005A.dwg

n.Elab.:5

Questo progetto è cofinanziato dalla Comunità Europea



Comune di Palazzo dello Stella

Comune di Teor

Comune di Pocenia

Comune di Palazzo dello Stella

Comune di Teor

1

2