


KEY PLAN

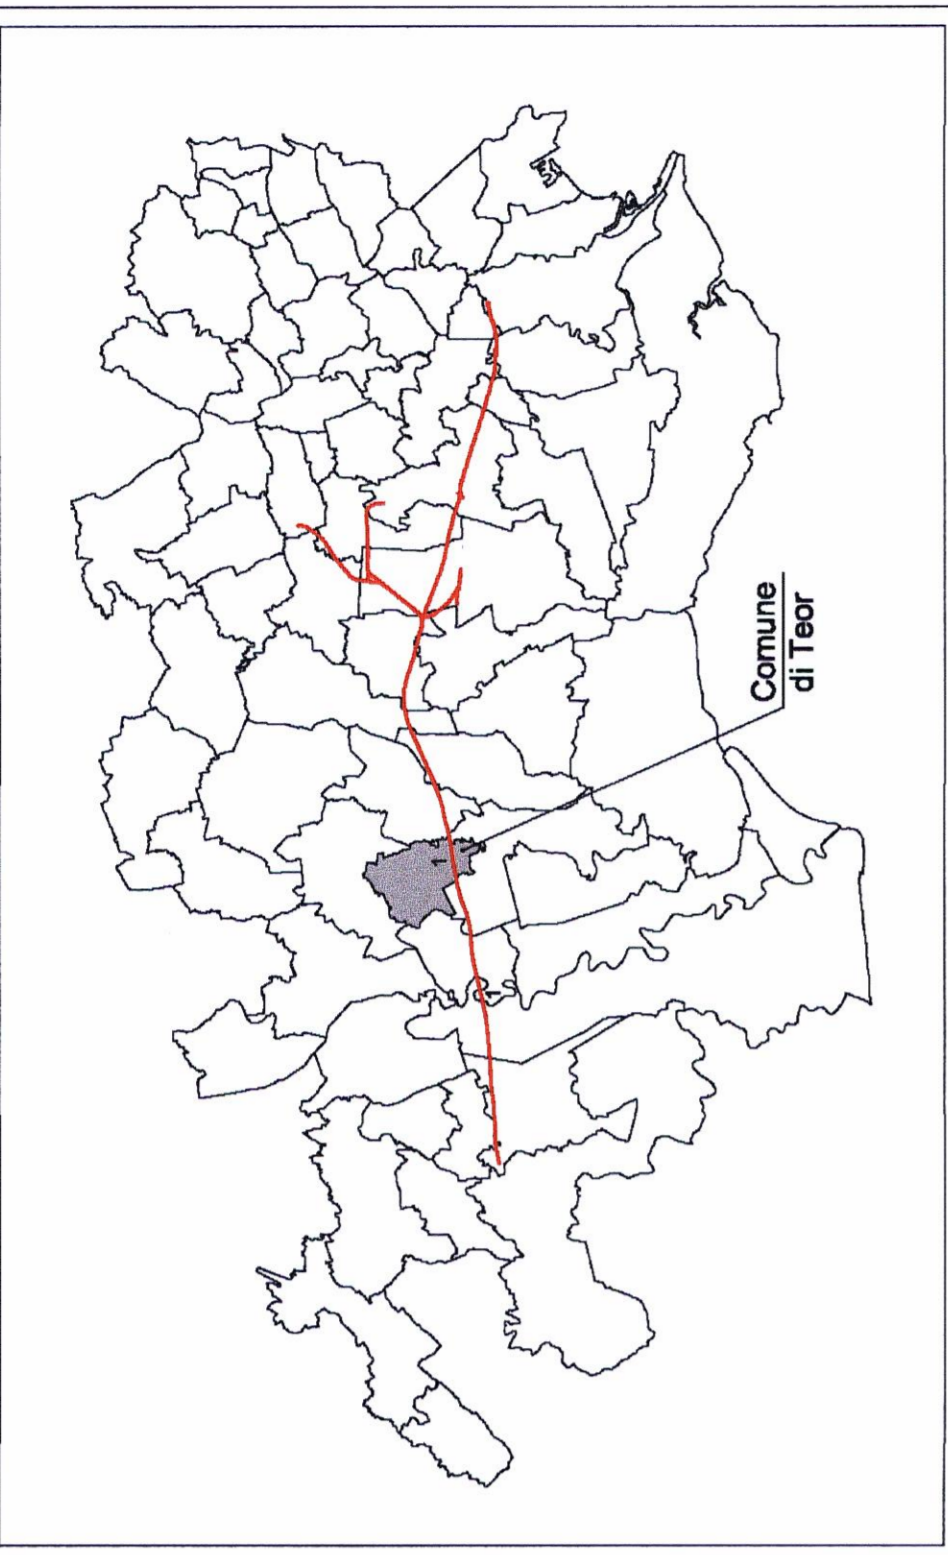

Comune di Palazzolo della Stella

1

Fonte: Comune di Teor

- Zona A - Di nucleo tipico storico
 - Zona A7 - Libera inedificabile
 - Zona B1 - Di completamento, intensiva
 - Zona B2 - Di completamento, estensiva
 - Zona B3 - Di completamento, consolidativa
 - Zona C - Di espansione
 - Zona D2/h2 - Industriale / Commerciale, di interesse comunale
 - Zona D3 - Industriale, esistente
 - Zona E4 - Di interesse agricolo-paesaggistico
 - Zona E5 - Di preminente interesse agricolo
 - Zona E6 - Di interesse agricolo
 - Zona S - Per servizi ed attrezzature collettive
- 1a = Parcheggio; 1b = Servizio stradale;
 2a = Centro civico e sociale; 2b = Biblioteca;
 3a = Ufficio amministrativo; 3c = Scuola elementare;
 4a = Servizio sanitario; 4b = Cimitero;
 5a = Nucleo di verde; 5b = Verde di quartiere; 5c = Sport e spettacoli all'aperto;
 6a = Servizio di attrezzature per attività ricreative; 6b = Deposito / magazzino;
 6c = Servizio di attrezzature per attività produttive; 6d = Ecopiazza;
 n.% = Percentuale di area per categoria di servizi ed attrezzature

PRG COMUNE DI TEOR - Legenda

- Zona V1 - Di verde privato, di servizio
- Zona V2 - Di verde privato, di protezione
- Filo fisso
- Corte inedificabile
- Cortina muraria o vegetale
- Piano regolatore particolareggiato previgente, perimetro
- Piano regolatore particolareggiato previsto, perimetro
- Area di concessione convenzionata
- Area di discarica di inerti, perimetro
- Area ricettivo-complementare, perimetro
- Bene soggetto a vincolo culturale di cui a Dlgs 42/2004, p. II
- Zona di interesse archeologico
- Vincolo paesaggistico di cui a Dlgs 42/2004, p. III, lim da corso d'acqua
- Area di rilevante interesse ambientale di cui a Lr 42/1996, art. 5
- Area di bosco
- Area di rimboschimento

- Punto panoramico
- Attracco
- Edificio di particolare interesse storico-artistico o documentale
- Viabilità, esistente / prevista
- Percorso ciclabile, esistente
- Percorso ciclabile, previsto
- Acquedotto, adduttrice
- Gasdotto, dorsale
- Elettrodotto, alta tensione
- Limite di distanza
- Area soggetta a eservitu militare
- Linea AV

COMMITTENTE:



PROGETTAZIONE:



U.O.: AMBIENTE E ARCHEOLOGIA

PROGETTO PRELIMINARE
 NUOVA LINEA AV/JAC VENEZIA - TRIESTE
 TRATTA PORTOGUARO - RONCHI DEI LEGIONARI

STUDIO DI IMPATTO AMBIENTALE
 QUADRO DI RIFERIMENTO AMBIENTALE

CARTA DEI PRG COMUNALI - COMUNE DI TEOR

SCALA:
 1 : 5.000

COMMESSA LOTTO FASE ENTE TIPO DOC. OPERADISCIPLINA PROGR. REV.

L346 00 R 22 N5 SA000P 006 A

Revis.	Descrizione	Redatto	Data	Verificato	Data	Approvato	Data	Autorizzato	Data
A	EMISSIONE ESECUTIVA	F. Ventura S. Occhi	Novembre 2010	G. D'Adda	Novembre 2010	D. Foschino	Novembre 2010	A. Merello	Novembre 2010

File: L34600R22N5SA000P006A.dwg



Questo progetto è cofinanziato dalla Comunità Europea