


KEY PLAN

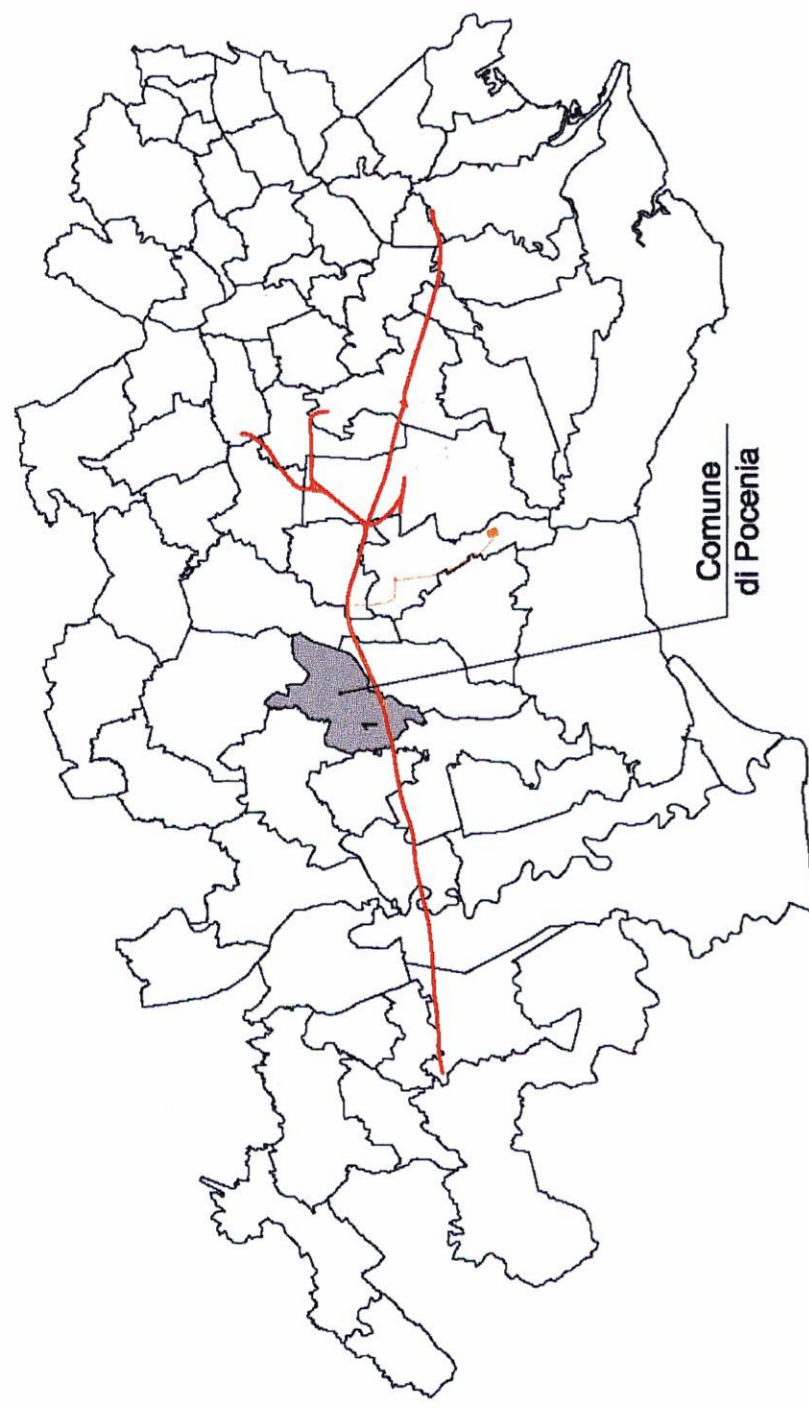

Fonte: Comune di Pocenia



COMMITTENTE:



PROGETTAZIONE:

U.O.: AMBIENTE E ARCHEOLOGIA
PROGETTO PRELIMINARE
 NUOVA LINEA AV/JAC VENEZIA - TRIESTE
 TRATTA PORTOGUARO - RONCHI DEI LEGIONARI
STUDIO DI IMPATTO AMBIENTALE
 QUADRO DI RIFERIMENTO PROGRAMMATICO
 CARTA DEI PRG COMUNALI - COMUNE DI POCENIA

SCALA:
1 : 5.000

COMMESSA LOTTO FASE ENTE TIPO DOC. OPERADISCIPLINA PROGR. REV.

L346	00	R	22	N5	SA0100P	007	A
------	----	---	----	----	---------	-----	---

Reviz.	Descrizione	Redatto	Data	Verificato	Data	Approvato	Data	Autorizzato	Data
A	EMISIONE ESECUTIVA	F. Ventura S. Cozzani	Novembre 2010	G. Debelli	Novembre 2010	D. Focassio	Novembre 2010	Almerighi	Novembre 2010

File:L3460R22N5SA000P007A.dwg

n. Ebb. 7



Questo progetto è cofinanziato dalle Comunità Europee



Comune di Palazzolo della Stella

Comune di Muzzana del Turgnano

PRG COMUNE DI POCENIA - Legenda

	ZONA "A" Residenziale Pocenia - Torsia		ZONA "D2 a" esistente		ZONA "E4" Agricoltura passaggiata		LINEA AV
	ZONA "A" Recupero monumentale Paradiso		ZONA "D2 b" di progetto		ZONA "E5" Eminentemente agricola		AREE PER ATTREZZATURE E SERVIZI COLLETTIVI
	ZONA "A1 a" Recupero Riviera		ZONA "D3 a" di progetto		ZONA "E6" Agricola		AA = Attrezzature assistenziali
	ZONA "B1 a" Residenziale completamento		ZONA "D3 b"		ZONA "E7"		SM = Scuola materna
	ZONA "B1 b" Residenziale compl. sutura recente		ZONA "H2 a"		ZONA "F4 a" Rispetto fluviale		SP = Sport - spettacolo all'aperto
	ZONA "B2 a" Residenziale compl. libera		ZONA "H2 b"		ZONA "F4 c" Tutela faunistica		P = Parcheggi di relazione
	ZONA "B2 b" Residenziale compl. libera recente		Zona di verde privato e orti		ZONA "F4 e" Parco Comunale dello Stella		DP = Depuratore
	ZONA "B3" Residenziale esterna		ZONA A P.R.P.C. Recupero naturalistico		A.R.L.A.		Ole
	ZONA "C1" Residenziale esistente		Alberisempi boschette da conservare		Edifici soggetti a conservazione tipologica		Viabilità di progetto
	ZONA "C2" Residenziale nuova		Alberisempi sostituibili		Perimetro aree DLgs 490/99		Suttopassi

	UA = Uffici amministrativi locali		B = Biblioteca		Rispetto dai: strade, depuratori, acquedotto elettrodotti, metanodotto, Rispetto cimiteriale
	C = Edifici di culto		VE = Nucleo elementare di verde		Boni vincolati ai sensi delle leggi nn. 1089/39 e 1497/39
	VQ = Verde di quartiere		CM = Cimitero		Perimetro P.R.P.C.
	PE = Piazza ecologica		AC = Acquedotto		Perimetro Convenzioni