


PIANTA CHIAVE

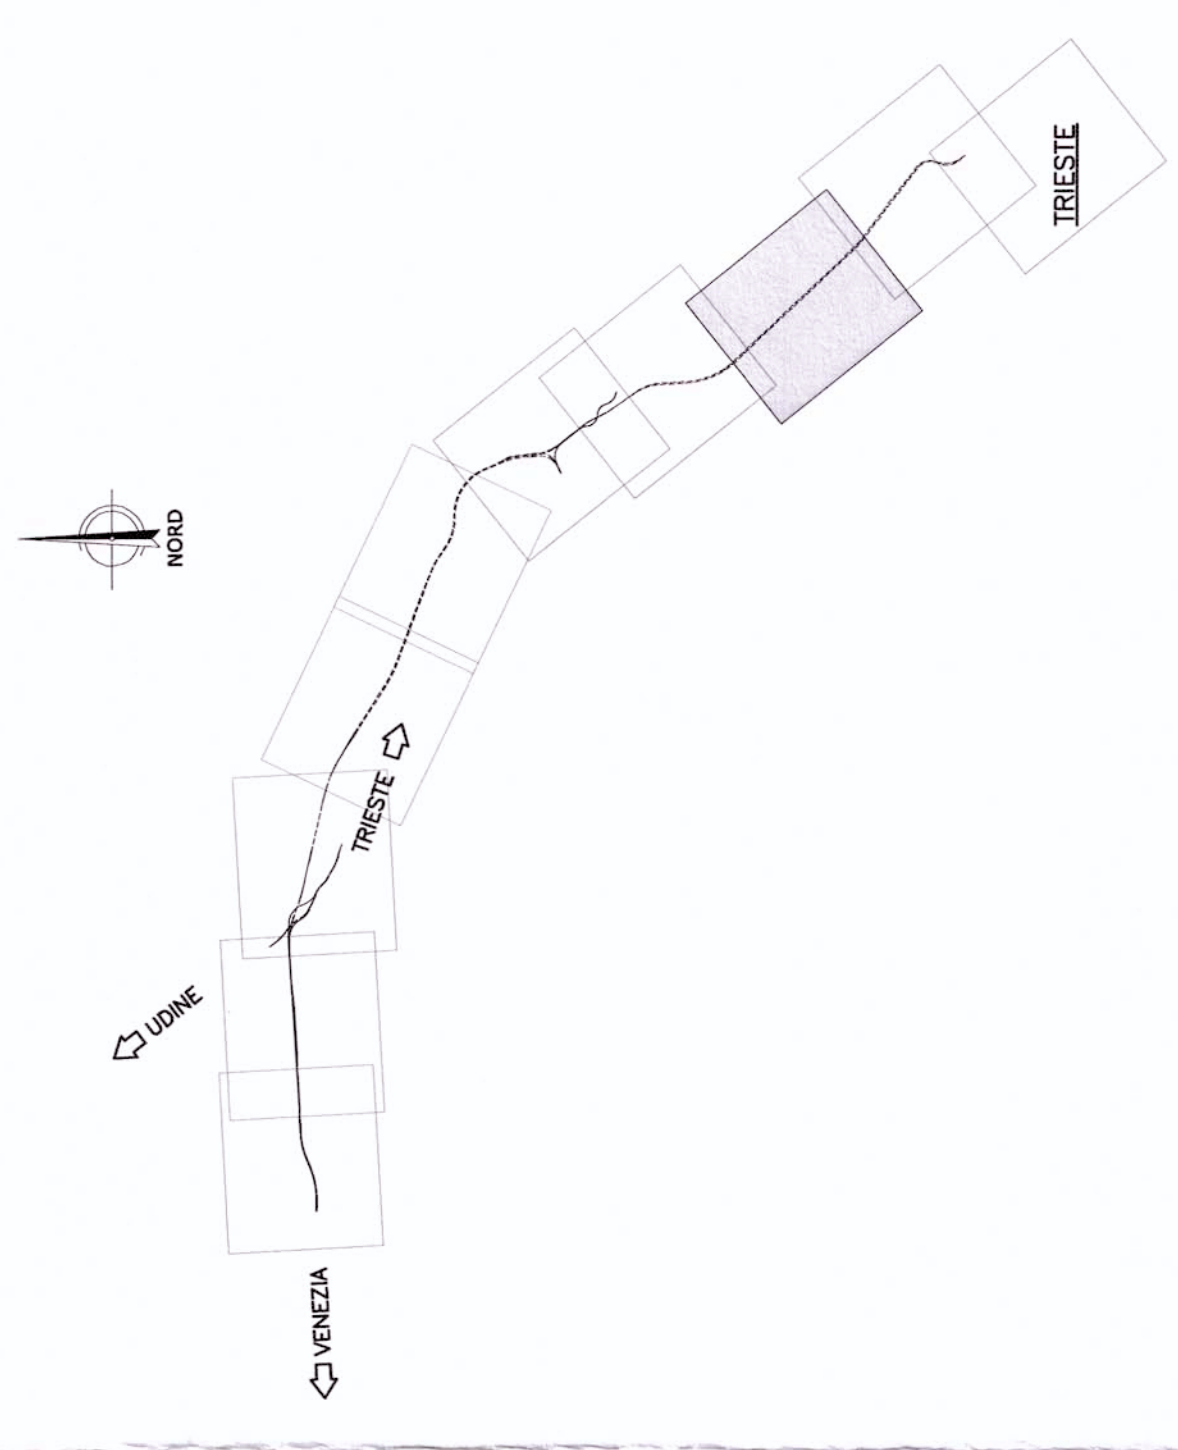

LEGENDA

RECINZIONE
DEMOLIZIONI



U.O.: PROGETTAZIONE LINEE E NODI

PROGETTO PRELIMINARE

NUOVA LINEA AV/AC VENEZIA - TRIESTE
TRATTA RONCHI - TRIESTE

Planimetria su cartografia Linea AV/AC
dal Km 28+500 al Km 33+000
Tav. 8/10

SCALA: 1:5.000

COMMESSA	LOTTO	FASE	ENTE	TIPO DOC.	OPERADISCIPLINA	PROGR.	REV.
L344	00	R	13	P5	IF0001	008	A

Rev.	Descrizione	Elab.	Data	Verificato	Data	Approvato	Data	Autore	Data
A	Emissione esecutoria	AB	2017	AB	2017	AB	2017	AB	2017

File: L344000R3P0200208A.dwg
 n. Doc: 18
 Questo progetto è cofinanziato dalla Comunità Europea