


**PRG COMUNE DI BAGNARIA ARSA - Legenda**

- LINEA AV
- RESIDENZA - TITOLO III
- PAESE ORIGINARIO - CAPO 1\*
- ZTO B1.1: (borghi tradizionali) - articolo 5
- ZTO B1.2: (nuclei tradizionali) - articolo 6
- ZTO B1.4: (villà) - articolo 8
- PAESE AGGIUNTO - CAPO 2\*
- ZTO B2.1: (loti di completamento residenziale) - articolo 10
- ZTO B2.2: (loti di espansione residenziale in ex piani di lottizzazione...) - articolo 11
- ZTO C1.2: (ambiti di espansione residenziale di nuova individuazione) - articolo 13
- AGRICOLTURA E AMBIENTE - TITOLO IV
- CAMPAGNA - CAPO 1\*
- ZTO F6.1: (ambito di interesse agricolo) - articolo 14
- ZTO F6.2: (fattoria) - articolo 15
- ZTO F6.1: sede di azienda agricola consista del PRGC
- PRODUZIONE 1\* - TITOLO V
- INDUSTRIA ARTIGIANATO E ARTIGIANATO-COMMERCIO-CAMPAGNA - CAPO 1\*
- ZTO D3: (neadamenti industriali-artigianali singoli esistenti) - articolo 18
- SERVIZI E ATTREZZATURE COLLETTIVE - TITOLO VII
- STANDARD - CAPO 1\*
- ZTO PR: (servizi e attrezzature collettive relativi a vendite, sport e spettacoli all'aperto) - articolo 26
- EXTRASTANDARD - CAPO 2\*
- PARCHEGGI DI INTERSCAMBIO - articolo 27
- INFRASTRUTTURE - TITOLO VIII
- RETI TECNOLOGICHE - CAPO 2\*
- LINEE ENERGETICHE E CONDUTTURE INTERRATE O AEREE E TELEFONIA MOBILE - articolo 35
- Melanodotolo
- RISPETTI E VINCOLI - TITOLO IX
- FASCE DI RISPETTO - CAPO 1\*
- FASCE DI RISPETTO STRADALE - articolo 36
- AREE DI RISPETTO - CAPO 2\*
- AREE DI RISPETTO CIMITERIALE - articolo 40
- AREE DI RISPETTO DEI DEPURATORI - articolo 41
- VINCOLI AMBIENTALI E GEOLOGICI - CAPO 3\*
- SALVAGUARDIA DI SPECCHI E CORSI D'ACQUA - articolo 42
- ALTRI SEGNI
- Specchi e corsi d'acqua
- AMBITI SOGGETTI A PIANO ATTUATIVO
- Vivono dall'approvazione del PRGC

**KEY PLAN**

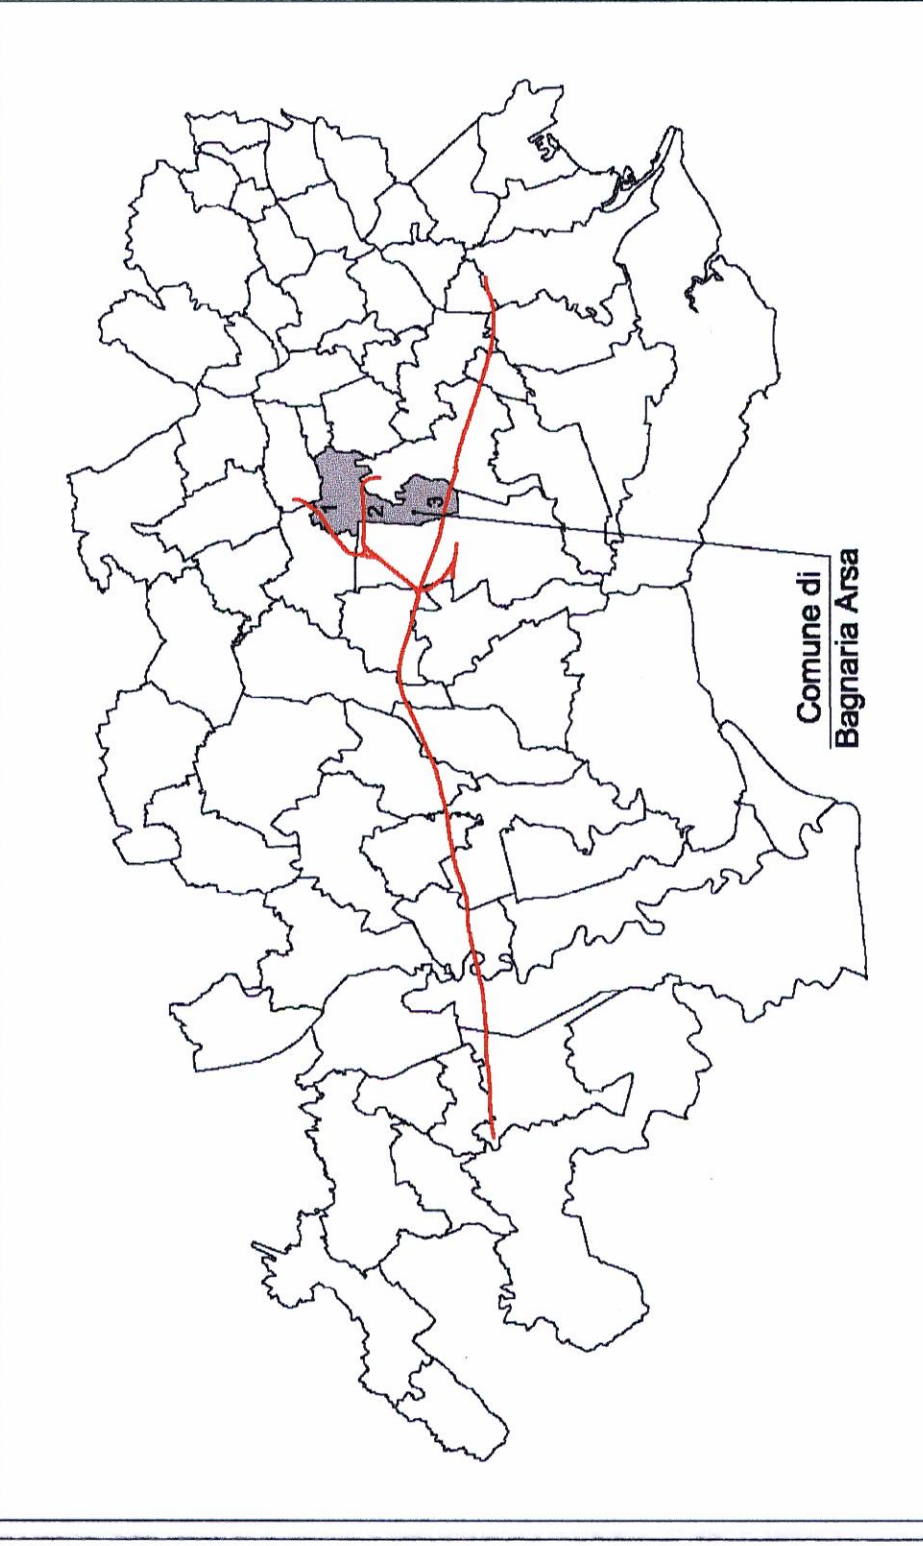

Fonte: Comune di Bagnaria Arsa

COMMITTENTE:



PROGETTAZIONE:



**U.O.: AMBIENTE E ARCHEOLOGIA**

**PROGETTO PRELIMINARE**

NUOVA LINEA AV/AC VENEZIA - TRIESTE  
TRATTA PORTOGRUARO - RONCHI DEI LEGIONARI

STUDIO DI IMPATTO AMBIENTALE  
QUADRO DI RIFERIMENTO PROGRAMMATICO

CARTA DEI PRG COMUNALI - COMUNE DI BAGNARIA ARSA

Tav. n.2/2

SCALA:  
1 : 5.000


COMMESSA LOTTO FASE ENTE TIPO DOC. OPERANDISCIPLINA PROGR. REV.

L346 R 22 N5 SA000P 013 A

Rev./s.	Descrizione	Redatto	Data	Verificato	Data	Approvato	Data	Autorizzato	Data
A	EMISSIONE ESECUTIVA	F. Veneta S. Ossi	Novembre 2010	Chiodi	Novembre 2010	Novembre 2010	Novembre 2010	Novembre 2010	Novembre 2010

File:L346002Z2N5SA000P013A.dwg

n.Elib.:13 /8

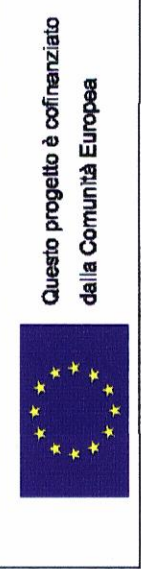

Questo progetto è cofinanziato dalla Comunità Europea