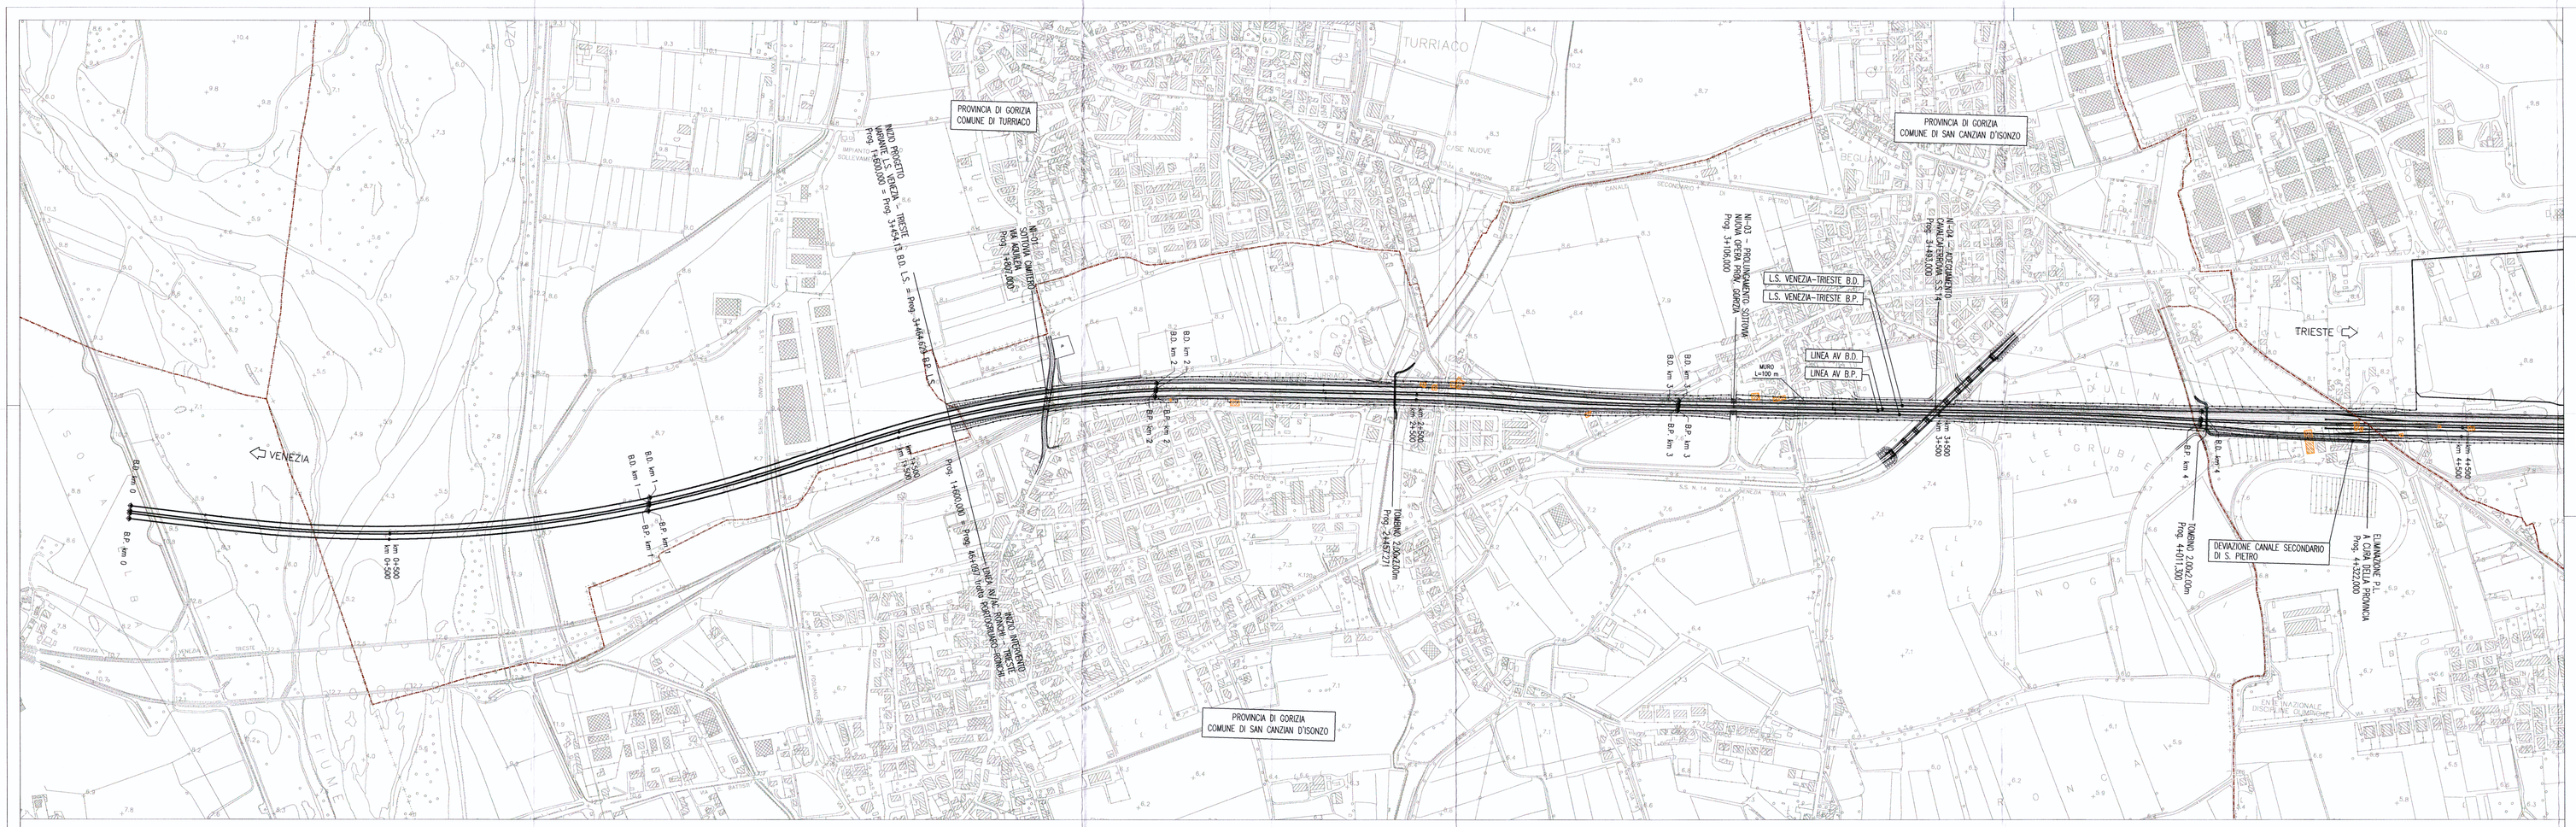

PIANTA CHIAVE

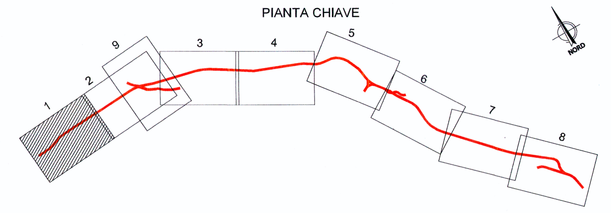

LEGENDA

TRACCIATO DI PROGETTO

- Recinzione
- Demolizioni
- Linea Ferroviaria di Progetto all'aperto
- Linea Ferroviaria di Progetto in galleria

CONFINI

- Confine comunale e di Stato

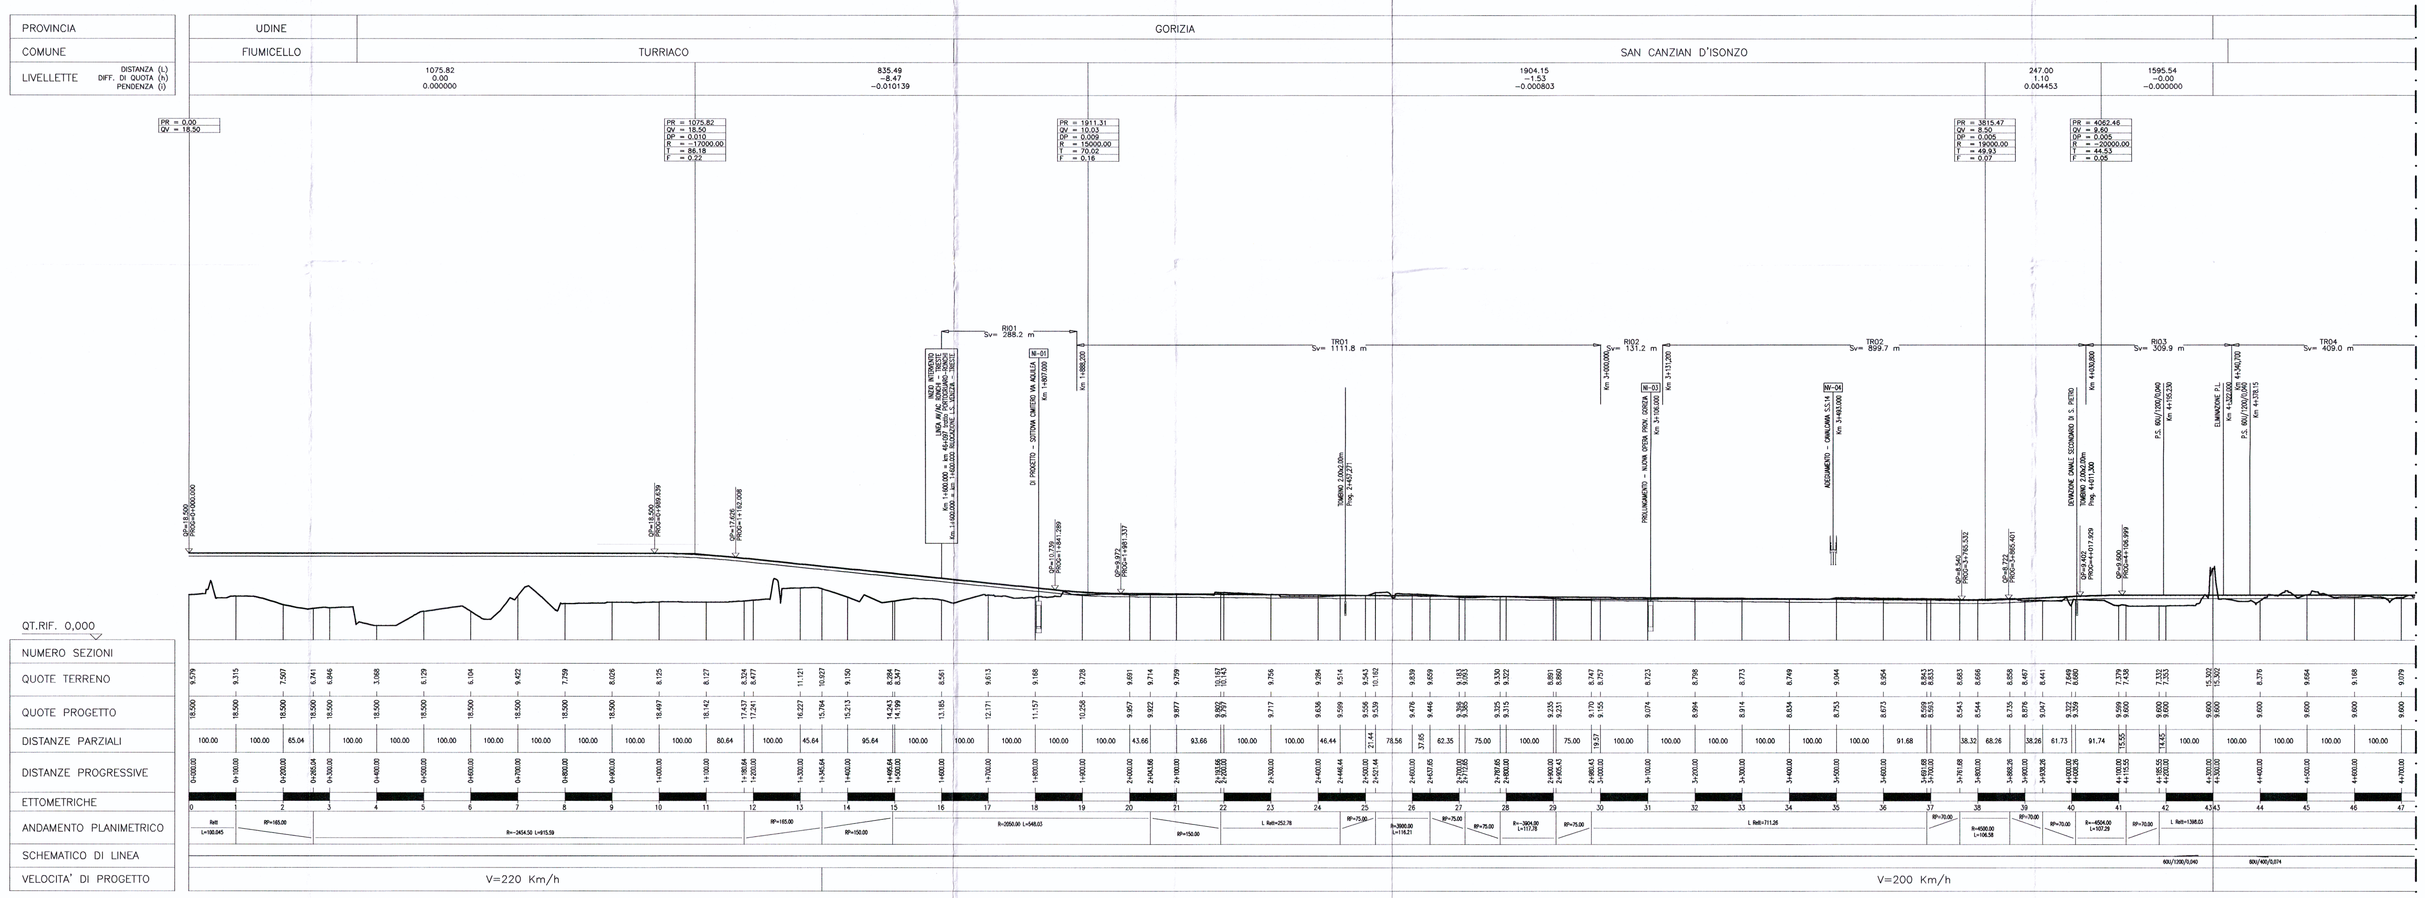

COMMITTENTE:

RFI RETE FERROVIARIA ITALIANA
GRUPPO FERROVIE DELLO STATO

PROGETTAZIONE:

ITALFERR
GRUPPO FERROVIE DELLO STATO

U.O AMBIENTE E ARCHEOLOGIA

PROGETTO PRELIMINARE

NUOVA LINEA AV/AC VENEZIA - TRIESTE
TRATTA RONCHI DEI LEGIONARI - TRIESTE

STUDIO DI IMPATTO AMBIENTALE
QUADRO DI RIFERIMENTO PROGETTUALE
PLANIMETRIA E PROFILI DI PROGETTO TAV.1/9

SCALA : 1 : 5000

L344 00 R 22 P5 SA000G 001 A

Revis.	Descrizione	Redatto	Data	Verificato	Data	Approvato	Data	Autorizzato / Data
A	Emissione Definitiva	Andreatta	Nov. 2010	Nardi	Nov. 2010	Fochesato	Nov.2010	Marsilio Nov.2010

File: L34400R22P5SA000G001A

Questo Progetto è cofinanziato dalla Comunità Europea

NORD