


KEY PLAN

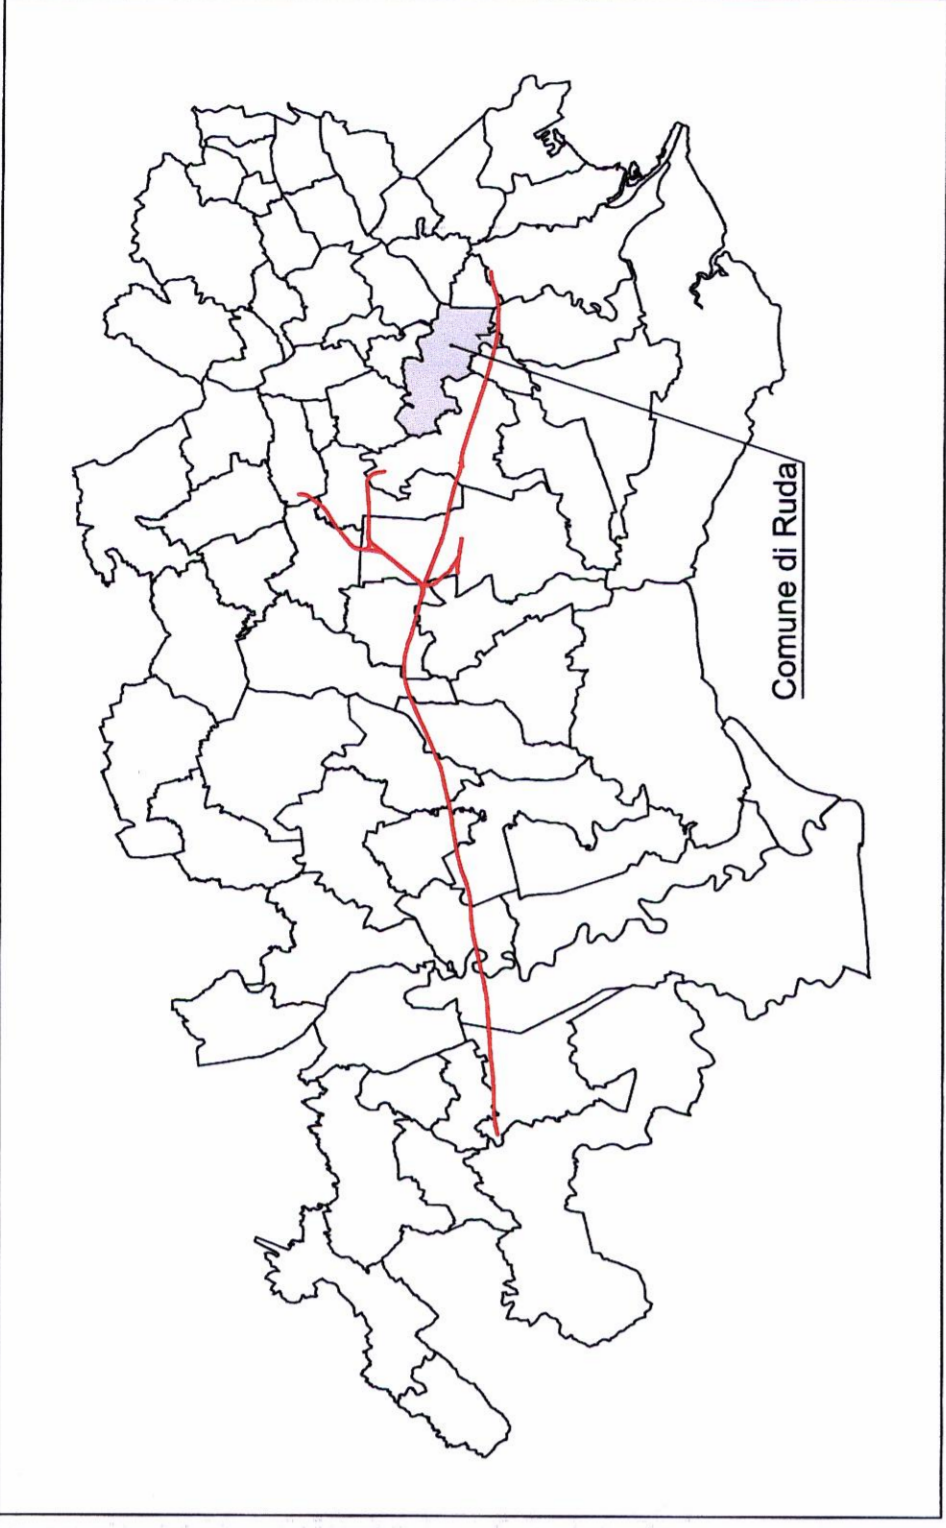

Fonte: Comune di Ruda

- AREE URBANE (VEDI TAVOLE AL 2.000)**
- ZONA A1 - IMMOBILI SOTTOPOSTI A VINCOLO AI SENSI DELLA L. 1089/59
 - ZONA O - INSEDIAMENTI MISTI IN ZONA AGRICOLA
 - ZONA S1 - PARCHEGGI DI RELAZIONE
 - ZONA S4 - Cirmiteri
 - ZONA S5 - Attrezzature per il verde, lo sport e gli spettacoli all'aperto
 - ZONA S6 - Servizi tecnologici
 - ZONA D2.2 - AREE PER NUOVI INSEDIAMENTI ARTIGIANALI O INDUSTRIALI DI INTERESSE COMUNALE
- RISORSE AGRICOLE ED AMBIENTALI**
- ZONA EA.1 - ZONA DI INTERESSE AGRICOLO-PAESAGGISTICO
 - ZONA EA.2 - AMBITO FLUVIALE DEL TORRE
 - ZONA EA.3 - AMBITI BOSCHIVI
 - ZONA EA.4 - AREE VERDI PRIVATE DI INTERESSE PAESAGGISTICO
 - ZONA E6.1 - ZONA DI INTERESSE AGRICOLO
 - ZONA E6.2 - AREE AGRICOLE INTERCLUSE ATTIGUE AGLI ABITATI
 - ZONA E6.3 - AREE AGRICOLE INTERESSATE DALLA RISTRUTTURAZIONE DELLA VIABILITA'
 - ZONA E6.4 - AREE AGRICOLE DI RISERVA ALL'EDIFICAZIONE

- VINCOLI E FASCE DI RISPETTO**
- LIMITE ESTERNO DELLA FASCIA DI RISPETTO DELLA VIABILITA' DELLA LINEA FERROVIARIA
 - LIMITE ESTERNO DELLA FASCIA DI RISPETTO DEI DEPURATORI E DEI CIMITERI
 - LIMITE ESTERNO DELLE FASCE SOGGETTE A VINCOLO PAESAGGISTICO (D. Lgs. 42/2004 - art. 142 lett b) e c)
 - AREE SOGGETTE A VINCOLO DI RISPETTO (ai sensi della Legge 1089/59)
 - LIMITE ESTERNO DELLA FASCIA DI RISPETTO DEL METANODOTTO
- ALTRI ELEMENTI**
- VIABILITA' CAMPESTRE DI INTERESSE PAESAGGISTICO
 - PISTA CICLABILE
 - VIABILITA' ALBERATA
 - ROGGE DI INTERESSE PAESAGGISTICO
 - CANALI-ROGGE DI INTERESSE IDRAULICO
 - LINEA DELLE RISORGIVE
 - METANODOTTO

- VINCOLI GEOLOGICI**
- AREA DI EX ATTIVITA' ESTRATTIVA INTERESSATA LOCALMENTE DAI RIPORTI
 - AREA A RISCHIO IDRAULICO
 - AREA DI RISPETTO IDRAULICO CAUTELATIVO
 - LINEA AV

COMMITTENTE: **RFI** RETE FERROVIARIA ITALIANA GRUPPO FERROVIE DELLO STATO

PROGETTAZIONE: **ITALFER** GRUPPO FERROVIE DELLO STATO

U.O.: AMBIENTE E ARCHEOLOGIA

PROGETTO PRELIMINARE
 NUOVA LINEA AV/AC VENEZIA - TRIESTE
 TRATTA PORTOGRUARO - RONCHI DEI LEGIONARI

STUDIO DI IMPATTO AMBIENTALE
 QUADRO DI RIFERIMENTO PROGRAMMATICO
 CARTA DEI PRG COMUNALI - COMUNE DI RUDA

SCALA: 1 : 5.000

COMMESSA LOTTO FASE ENTE TIPO DOC. OPERA/DISCIPLINA PROG. REV.

L346 00 R 22 N5 SA000P 016 A

Rev./s.	Descrizione	Redatto	Data	Verificato	Data	Approvato	Data	Autorizzato Data
A	EMISSIONE ESECUTIVA	F. Ventura S. Occhi	Novembre 2010	G. Dell'Alba	Novembre 2010	[Signature]	Novembre 2010	Novembre 2010

Questo progetto è cofinanziato dalla Comunità Europea

File: L34600R22N5SA000P016A.dwg n. Elab.: 16