


KEY PLAN

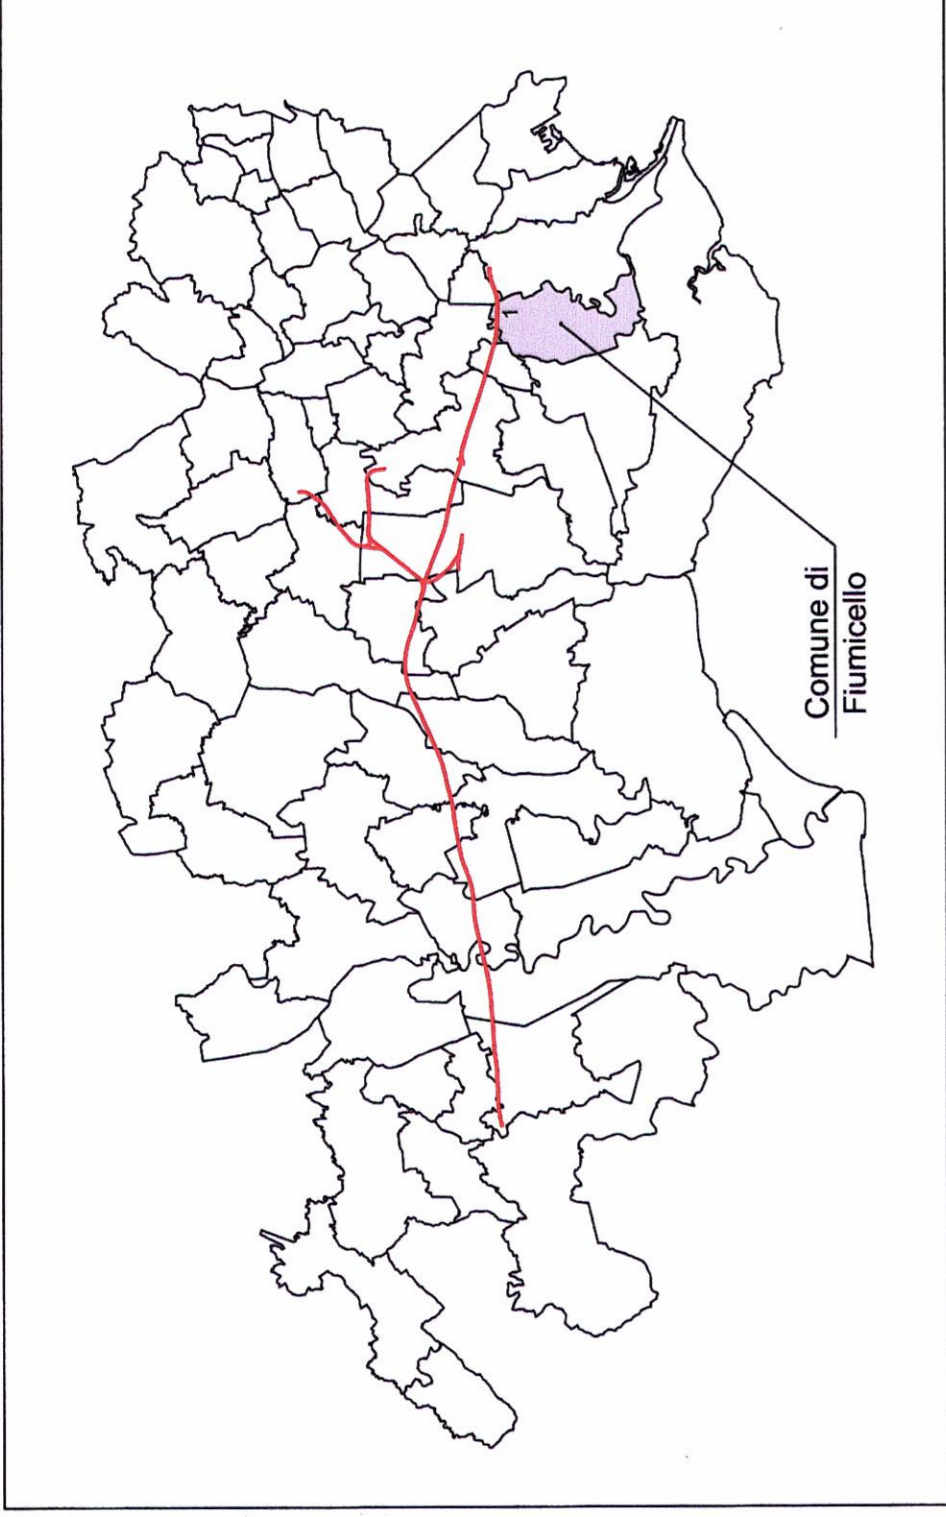

Fonte: Comune di Fiumicello

PRG COMUNE DI FIUMICELLO - Legenda

ZONE	PERIMETRI	VIABILITA'
ZONA A	Delimitazione aree legge n° 34/1985 "Galasso"	viabilità stradale esistente
ZONA B	Delimitazione aree servizi militari	viabilità stradale di progetto
ZONA C	Delimitazione aree allagabili	collegamenti stradali
ZONA D2	Delimitazione Perimetro Comunale	indicali
ZONA D3		viabilità mezzi agricoli
ZONA E4		Piste ciclabili
ZONA E5		Acque
ZONA E6		elementi di pregio naturalistico
ZONA E7		Fortificazioni
ZONA E8		
ZONA E9		
ZONA E10		
ZONA H		

COMMITTENTE:



GRUPPO FERROVIARIA ITALIANA
GRUPPO FERROVIE DELLO STATO

PROGETTAZIONE:



GRUPPO FERROVIE DELLO STATO

U.O.: AMBIENTE E ARCHEOLOGIA

PROGETTO PRELIMINARE
NUOVA LINEA AV/AC VENEZIA - TRIESTE
TRATTA PORTOGRUARO - RONCHI DEI LEGIONARI

STUDIO DI IMPATTO AMBIENTALE
QUADRO DI RIFERIMENTO PROGRAMMATICO
CARTA DEI PRG COMUNALI - COMUNE DI FIUMICELLO

SCALA:
1 : 5.000

COMMESSA	LOTTO	FASE	ENTE	TIPO DOC.	OPERADISCIPLINA	PROGR.	REV.
L346	00	R	22	N5	SA000P	017	A

Revis	Descrizione	Redatto	Data	Verificato	Data	Approvato	Data	Autorizzato	Data
A	EMISSIONE ESECUTIVA	F. Ventura S. Occhi	Novembre 2010	G. D'Agli	Novembre 2010	[Signature]	Novembre 2010	A. Marini	Novembre 2010

File: L34600R22NS5A000P017A.dwg n. Elab.: 1752