



PIANTA CHIAVE

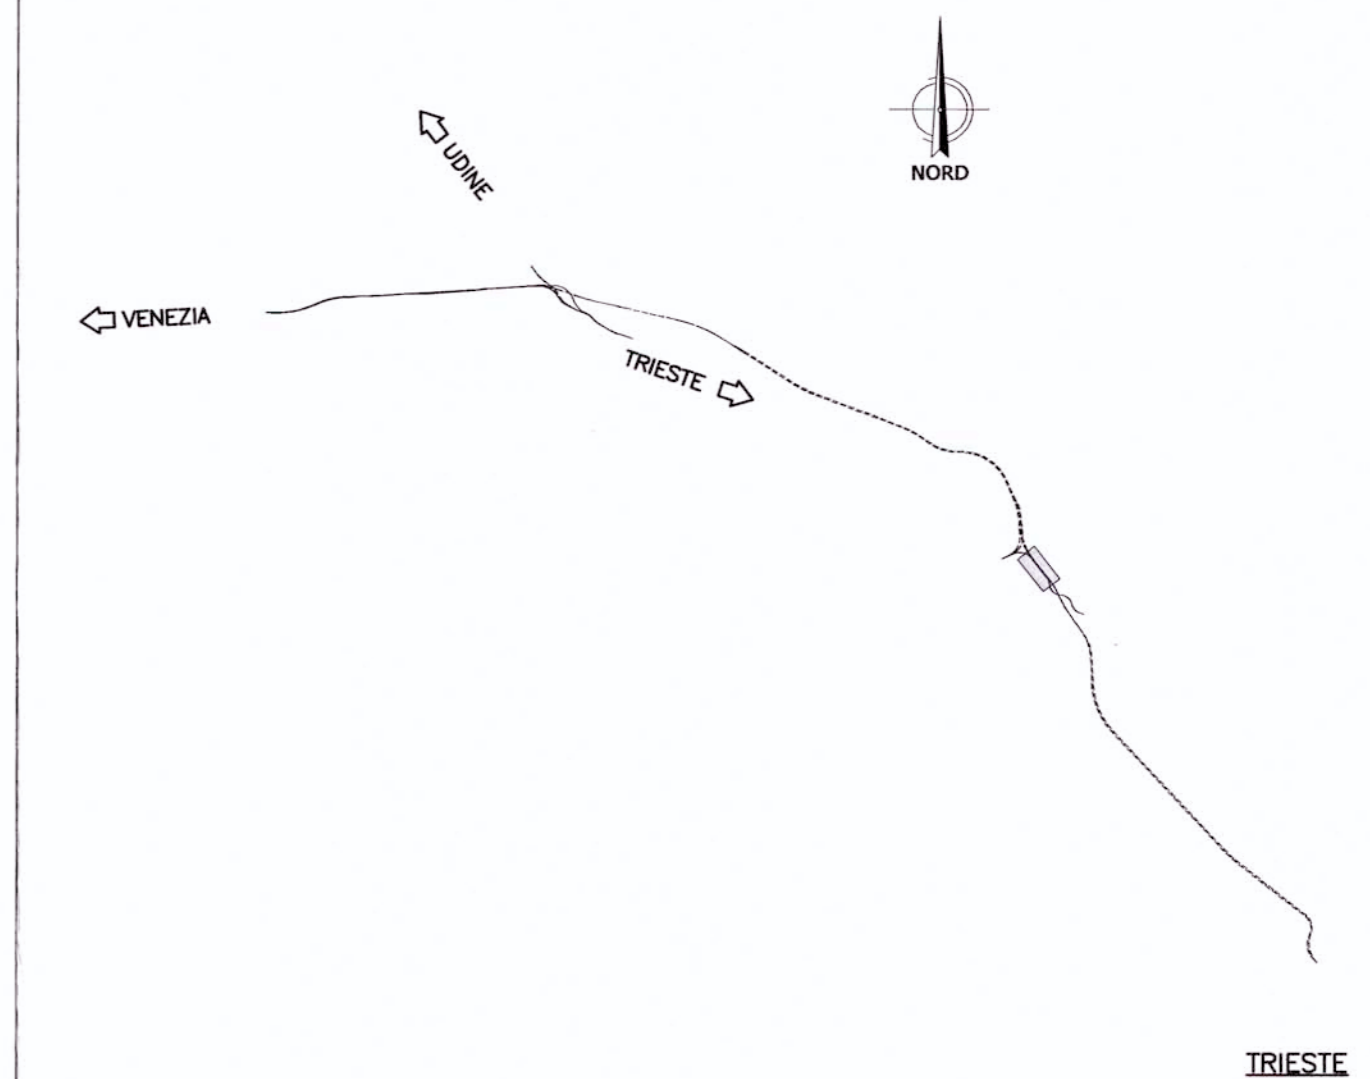

- LEGENDA**
- RECINZIONE
 - DEMOLIZIONI
 - BINARI REALIZZATI
 - BINARI DI PROGETTO

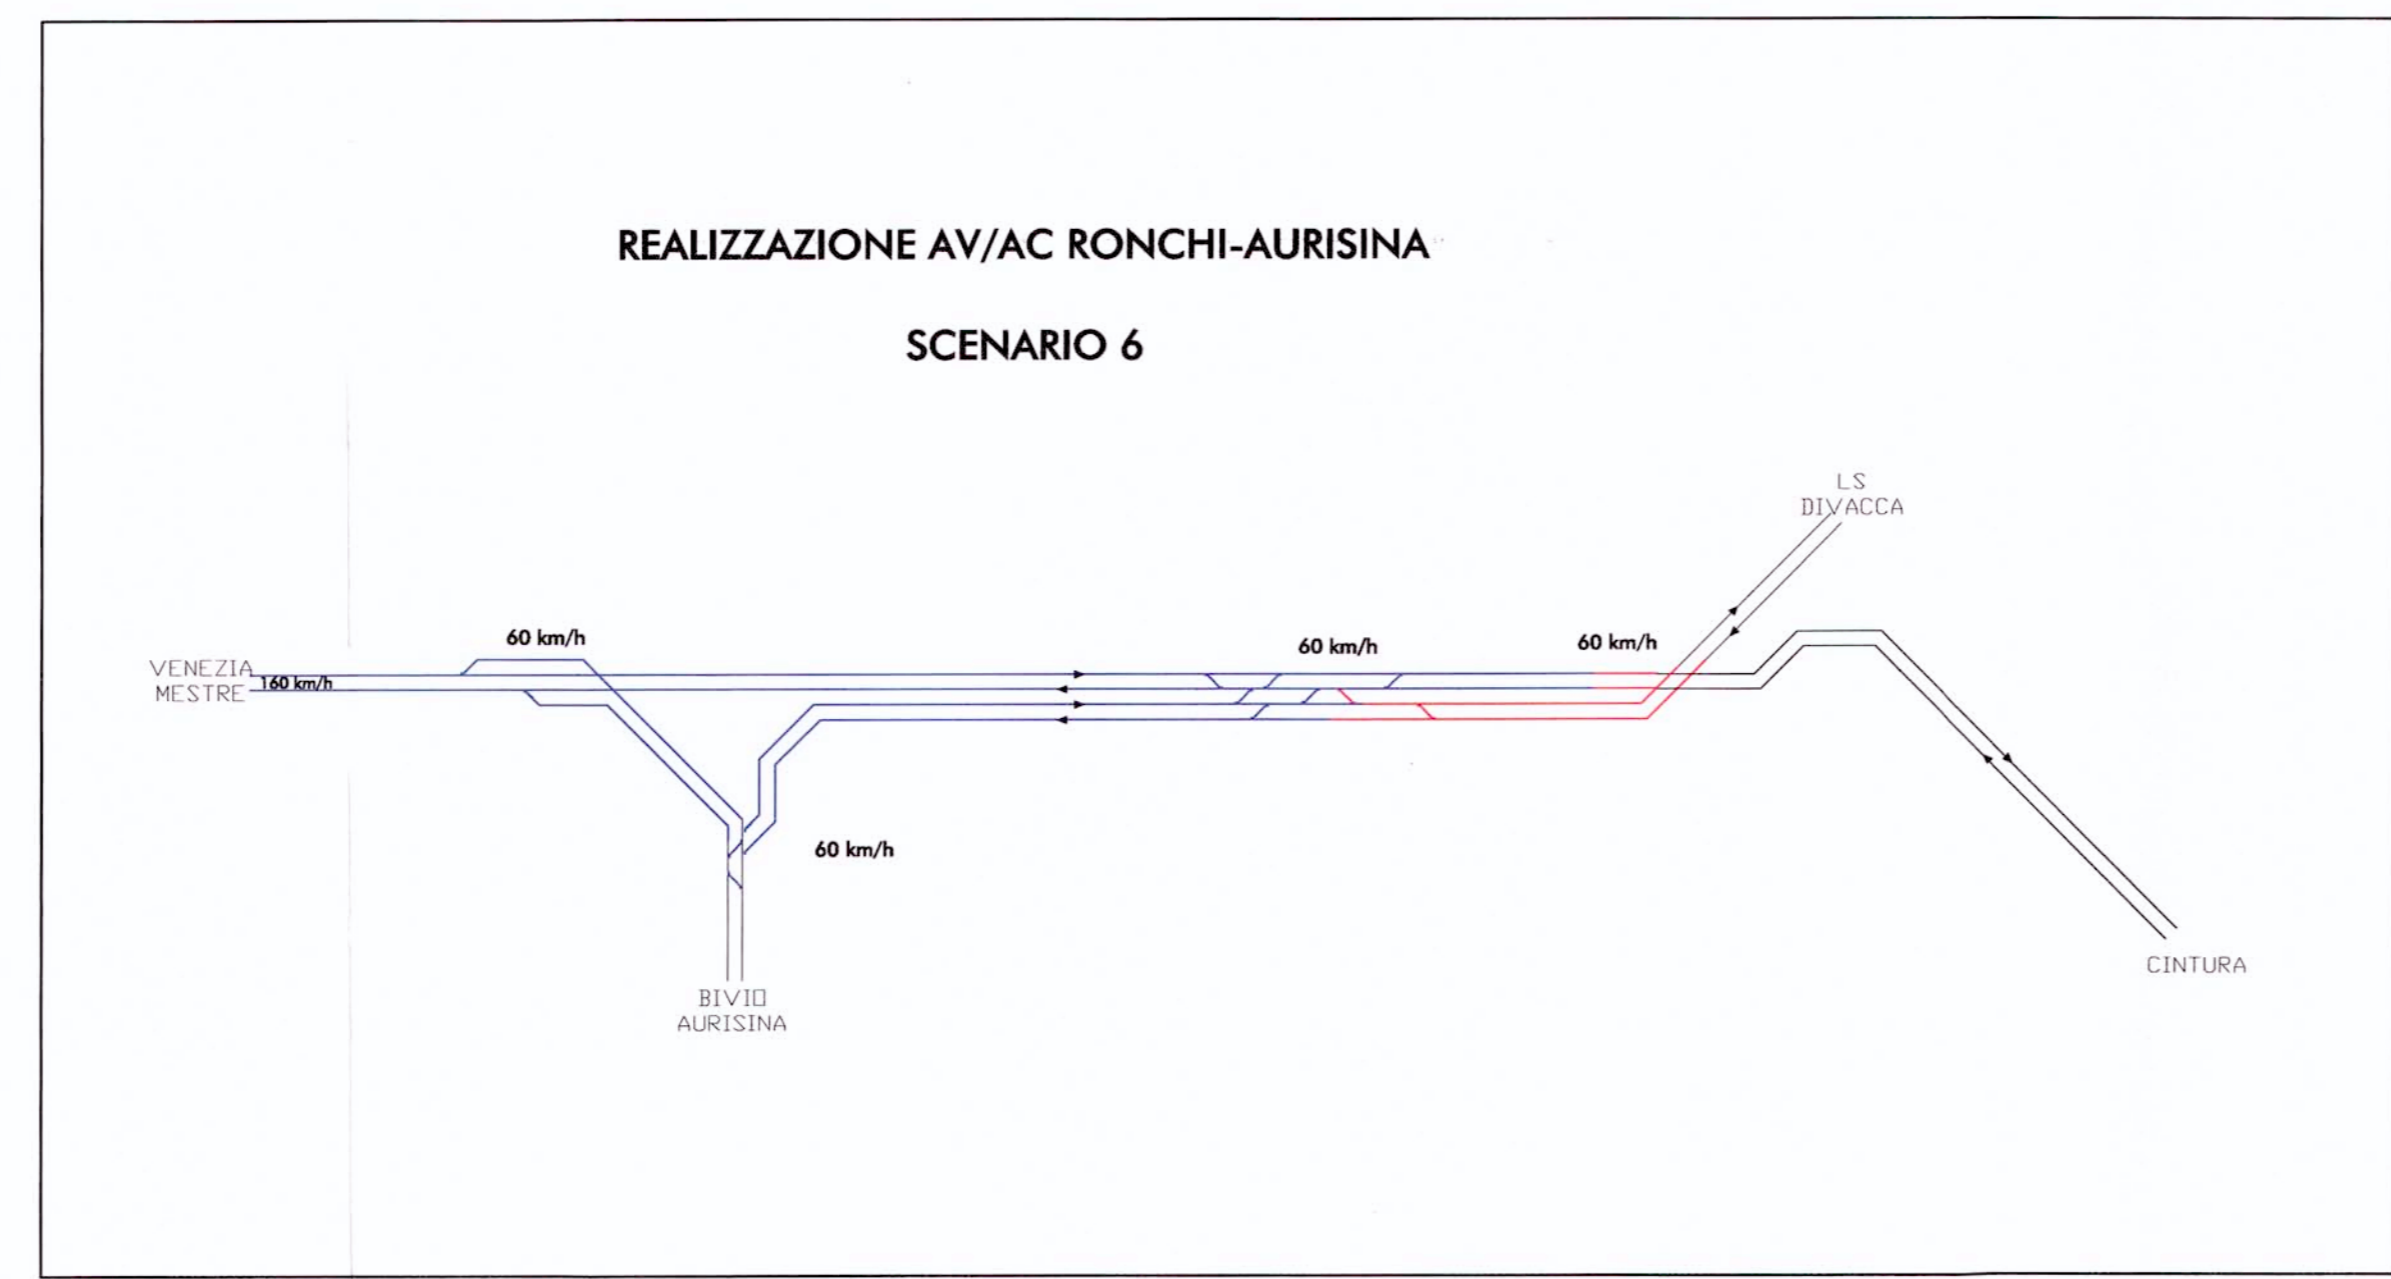

COMMITTENTE:



PROGETTAZIONE:



U.O.: PROGETTAZIONE LINEE E NODI

PROGETTO PRELIMINARE

NUOVA LINEA AV/AC VENEZIA - TRIESTE
TRATTA RONCHI - TRIESTE

Planimetria di progetto
Stazione di Aurisina
Scenario 6

SCALA :
1:2.000

COMMESSA LOTTO FASE ENTE TIPO DOC. OPERA/DISCIPLINA PROGR. REV.

L344 00 R 13 P6 IF0001 003 A

Revis.	Descrizione	Redatto	Data	Verificato	Data	Approvato	Data	AutORIZZATO	Data
A	Emissione esecutiva	G. Gallo	Ottobre 2010	G. Ingresso	Ottobre 2010	FOCHESATO	Ottobre 2010	Aut. Ing. 14/10/2010	