


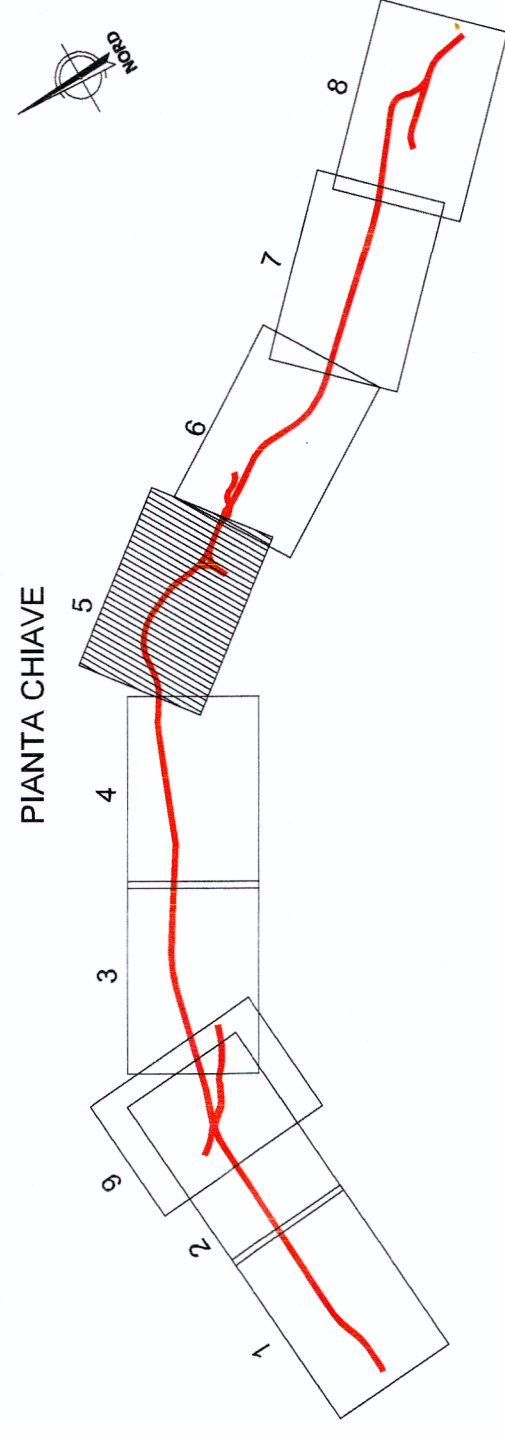

Recinzione
Demolizioni

Linea Ferroviaria

CONFINI

Confine comunale e di Stato

[illegible]

QT.RIF. 0,000

NUMERO SEZIONI
QUOTE TERRENO
QUOTE PROGETTO
DISTANZE PARZIALI
DISTANZE PROGRESSIVE
ETOMETRICHE
ANDAMENTO PLANIMETRICO
SCHEMATICO DI LINEA
VELOCITA' DI PROGETTO

The image shows the logo of Ferrovie dello Stato Italiane (FSI) on the left, which consists of a stylized 'F' and 'S' in green and red, followed by the text 'FERROVIE DELLO STATO ITALIANE'. To the right of this is the logo for 'ITALFER', which is a stylized 'F' and 'S' in green and red, followed by the text 'ITALFER' and 'GRUPPO FERROVIE DELLO STATO' below it.



J.O AMBIENTE E ARCHEOLOGIA
PROGETTO PRELIMINARE
NUOVA LINEA AVIAC VENEZIA - TRIESTE
TRATTA RONCHI DEI LEGIONARI - TRIESTE
STUDIO DI IMPATTO AMBIENTALE
QUADRO DI RIFERIMENTO PROGETTUALE
PLANIMETRIA E PROFILI DI PROGETTO TAV 5/9

SCALA:
1 : 5000

[illegible]