


KEY PLAN

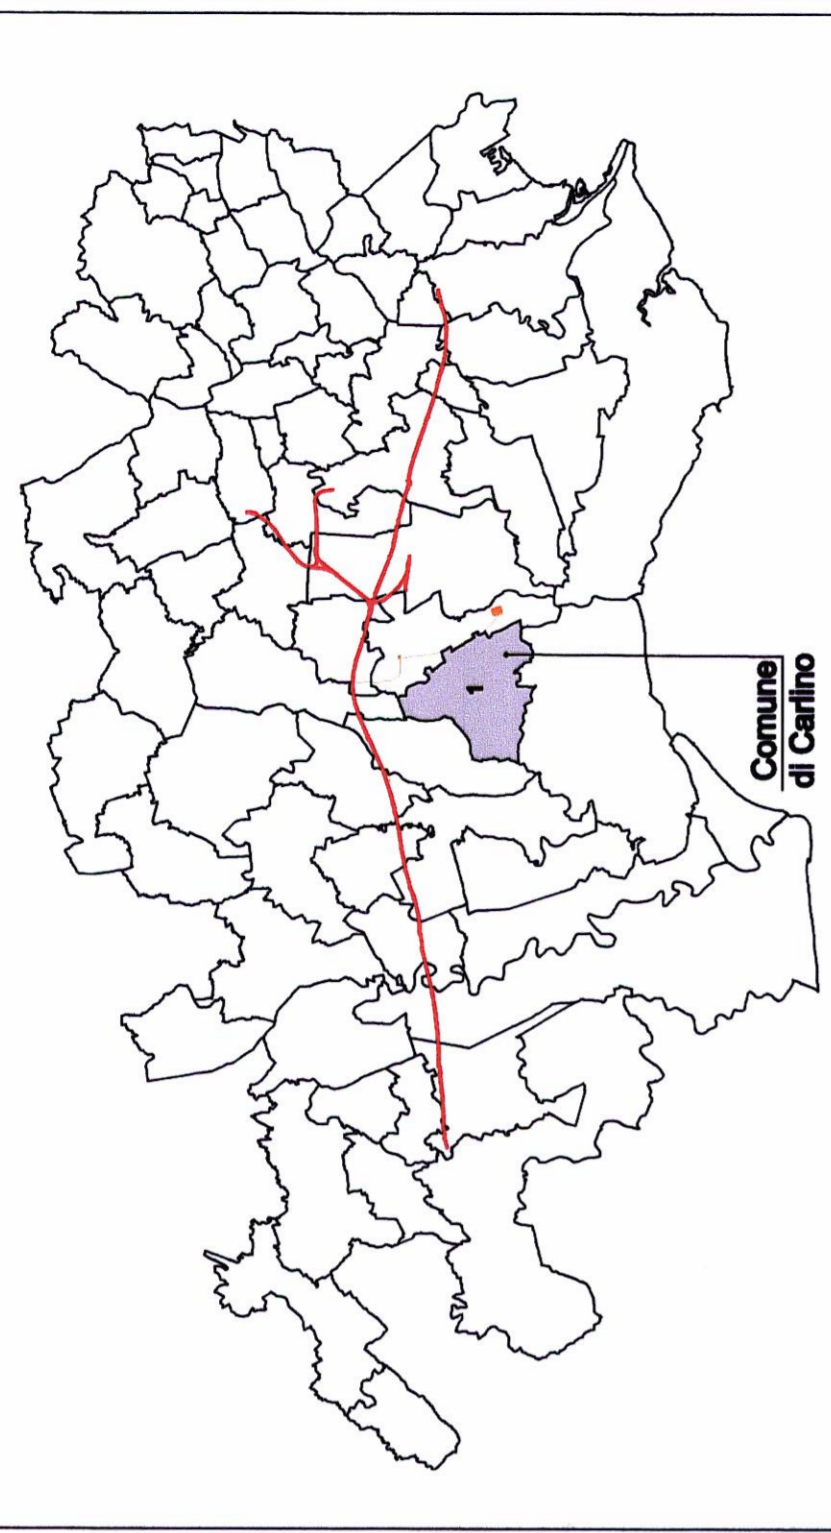

Fonte: Comune di Carlino

PRG COMUNE DI CARLINO - Legenda

- AMBITI TERRITORIALI**
- ZONA OMOGENEA B1
- ZONA OMOGENEA B2
- ZONA OMOGENEA B3
- ZONA OMOGENEA C
- ZONA OMOGENEA D1
- ZONA OMOGENEA D2
- ZONA OMOGENEA D3
- ZONA OMOGENEA H3
- AREE PER ATTREZZATURE E SERVIZI
- ZONA OMOGENEA E2
- ZONA OMOGENEA E4
- ZONA OMOGENEA E5
- ZONA OMOGENEA E6
- ZONA OMOGENEA F2
- ZONA OMOGENEA F4
- Infrastrutture ferroviarie
- Elaborato
- Altre informazioni
- Ambito soggetto a pianificazione attuativa
- Ambito con piano attuativo in vigore
- Ambito soggetto a progetto unitario
- Valli da pesca esistenti
- Siti di interesse archeologico
- RTU
- Numero comparto edificatorio
- Limite fascia di rispetto
- Percorso ciclo-pedonale
- Perimetro interventi nuova edificazione
- Edificio di pregio ambientale
- Limite del territorio comunale

- BIB Biblioteca
- CCS Centro civico e sociale
- CHI Edifici per il culto
- CIM Cimitero
- EDD Edifici per diritti democratici e vita associativa
- IT Impianti tecnologici
- PR Parcheggi di relazione
- SEL Scuola elementare
- SMA Scuola materna
- SME Scuola media inferiore
- SPO Attrezzature per lo sport
- SSR Servizio sanitario residenziale
- VAU Verde di arredo urbano
- VEQ Verde di quartiere
- VNE Nucleo elementare di verde

COMMITTENTE:



PROGETTAZIONE:



U.O.: AMBIENTE E ARCHEOLOGIA

**PROGETTO PRELIMINARE
NUOVA LINEA AV/AC VENEZIA - TRIESTE
TRATTA PORTOGRUARO - RONCHI DEI LEGIONARI**

**STUDIO DI IMPATTO AMBIENTALE
QUADRO DI RIFERIMENTO PROGRAMMATICO
CARTA DEI PRG COMUNALI - COMUNE DI CARLINO**

SCALA:
1 : 5.000

COMMESSA LOTTO FASE ENTE TIPO DOC. OPERADISCIPLINA PROGR. REV.

L346 00 R 22 N5 SA000P 018 A

Reviz.	Descrizione	Redatto	Data	Verificato	Data	Approvato	Data	Autorizzato	Data
A	EMISSIONE ESECUTIVA	F. Verani S. Dotti	Novembre 2010	G. Degan Novembre 2010	Novembre 2010	Novembre 2010	Novembre 2010	Novembre 2010	Novembre 2010

Questo progetto è cofinanziato dalla Comunità Europea



n. Ediz.: 18