


PIANTA CHIAVE

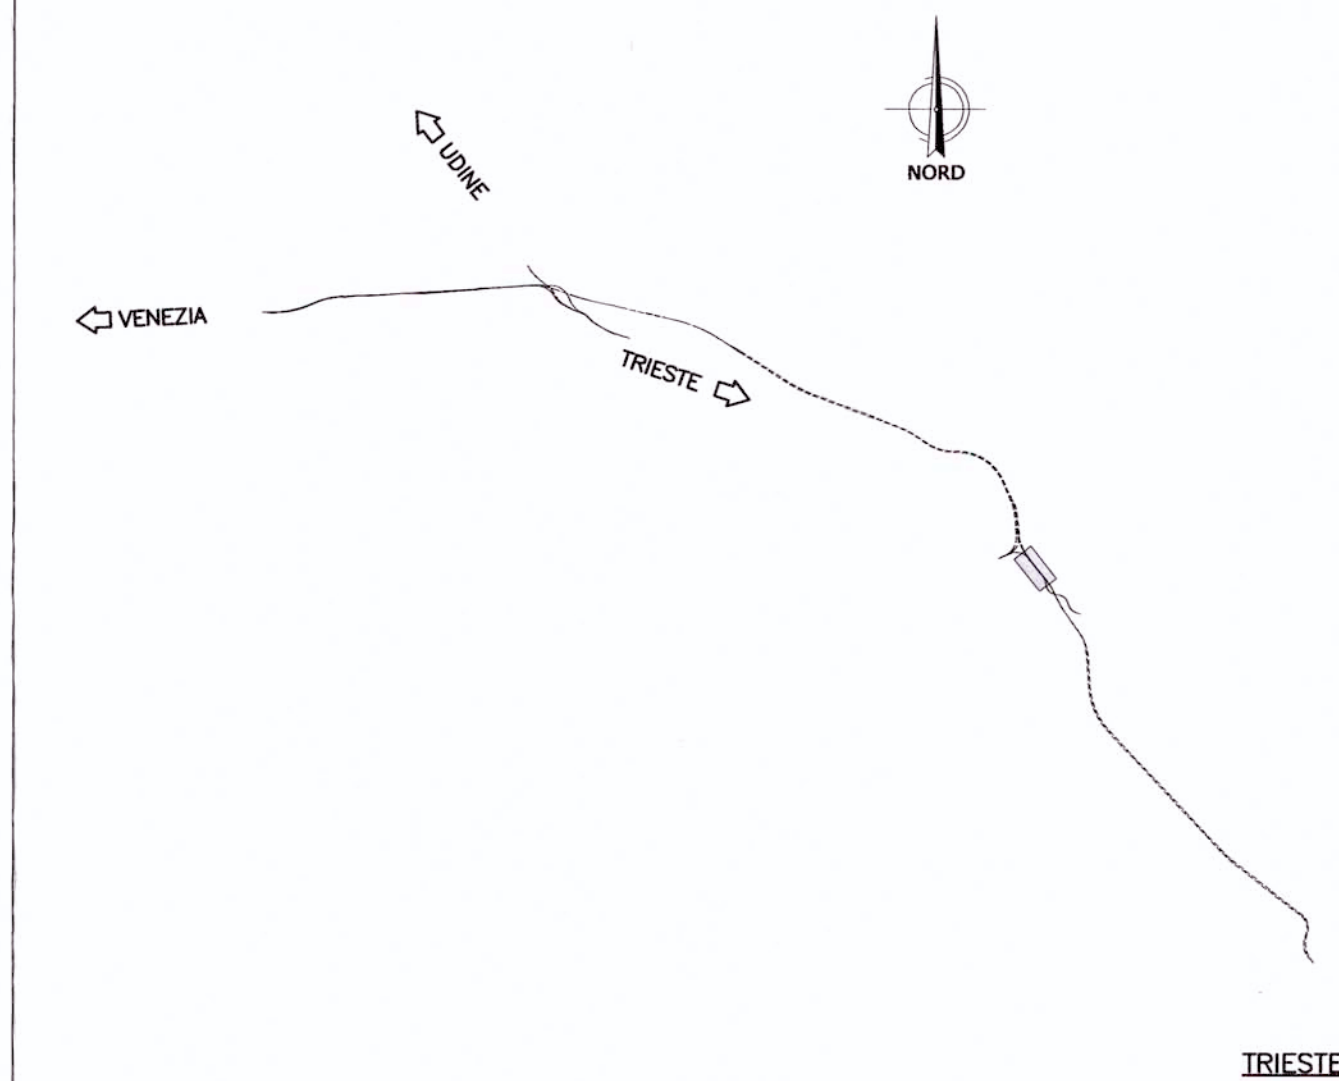

LEGENDA

- RECINZIONE
- DEMOLIZIONI
- BINARI DI PROGETTO

Binario Pari A.V. V PLAN 0.18			
X	2417472.325	Az <sub>m</sub>	191.602206
Y	5068183.446	Az <sub>tr</sub>	157.871669
R (m)	-1250.000	t'	0.000000
Sv (m)	512.262	V (m)	160
Alfa	26.089270	RP(m)	150.000
Alfa <sub>tr</sub>	33.730536	m(m)	0.750
T <sub>max</sub>	259.777	H (m)	15.0

Binario Pari A.V. V PLAN 0.19			
X	2418220.557	Az <sub>m</sub>	157.871669
Y	5067222.836	Az <sub>tr</sub>	126.993411
R (m)	-454.000	t'	0.000000
Sv (m)	160.188	V (m)	80
Alfa	22.462339	RP(m)	60.000
Alfa <sub>tr</sub>	30.878258	m(m)	0.330
T <sub>max</sub>	80.936	H (m)	8.0


Binario Pari A.V. V PLAN 0.20			
X	2418417.450	Az <sub>m</sub>	157.871669
Y	5067133.960	Az <sub>tr</sub>	126.993411
R (m)	-454.000	t'	0.000000
Sv (m)	160.188	V (m)	80
Alfa	22.462339	RP(m)	60.000
Alfa <sub>tr</sub>	30.878258	m(m)	0.330
T <sub>max</sub>	80.936	H (m)	8.0

B.P. A.V. V ALT 0.14		B.P. A.V. V ALT 0.15		B.P. A.V. V ALT 0.16		B.P. A.V. V ALT 0.17	
Pr	23287.489	Pr	23615.308	Pr	23896.008	Pr	24086.387
Qp	164.897	Qp	166.700	Qp	169.680	Qp	172.060
Pe	0.00000	Pe	0.00050	Pe	0.01062	Pe	0.01062
Pu	0.00050	Pu	0.01062	Pu	0.01250	Pu	0.01250
Dp	0.00050	Dp	0.00510	Dp	0.00190	Dp	0.00190
Rv	10000.000	Rv	8000.000	Rv	30000.000	Rv	30000.000
t	27.500	t	20.469	t	28.241	t	28.241
f	0.038	f	0.026	f	0.014	f	0.014
Pr <sub>j</sub>	23259.989	Pr <sub>j</sub>	23594.839	Pr <sub>j</sub>	23867.767	Pr <sub>j</sub>	23924.250
Pr <sub>f</sub>	23314.989	Pr <sub>f</sub>	23635.776	Pr <sub>f</sub>	23924.250	Pr <sub>f</sub>	23924.250

Binario Disp. A.V. V PLAN 1.21			
X	2417519.920	Az <sub>m</sub>	191.602206
Y	5068128.852	Az <sub>tr</sub>	157.871669
R (m)	-1370.000	t'	0.000000
Sv (m)	595.859	V (m)	160
Alfa	27.688714	RP(m)	130.000
Alfa <sub>tr</sub>	33.730536	m(m)	0.514
T <sub>max</sub>	302.716	H (m)	13.0

Binario Disp. A.V. V PLAN 1.22			
X	2418222.629	Az <sub>m</sub>	157.871669
Y	5067226.685	Az <sub>tr</sub>	127.209715
R (m)	-450.000	t'	0.000000
Sv (m)	156.719	V (m)	80
Alfa	22.171183	RP(m)	60.000
Alfa <sub>tr</sub>	30.661954	m(m)	0.333
T <sub>max</sub>	79.161	H (m)	8.0

Binario Disp. A.V. V PLAN 1.23			
X	2418418.954	Az <sub>m</sub>	157.871669
Y	5067137.262	Az <sub>tr</sub>	127.209715
R (m)	-450.000	t'	0.000000
Sv (m)	156.719	V (m)	80
Alfa	22.171183	RP(m)	60.000
Alfa <sub>tr</sub>	30.661954	m(m)	0.333
T <sub>max</sub>	79.161	H (m)	8.0

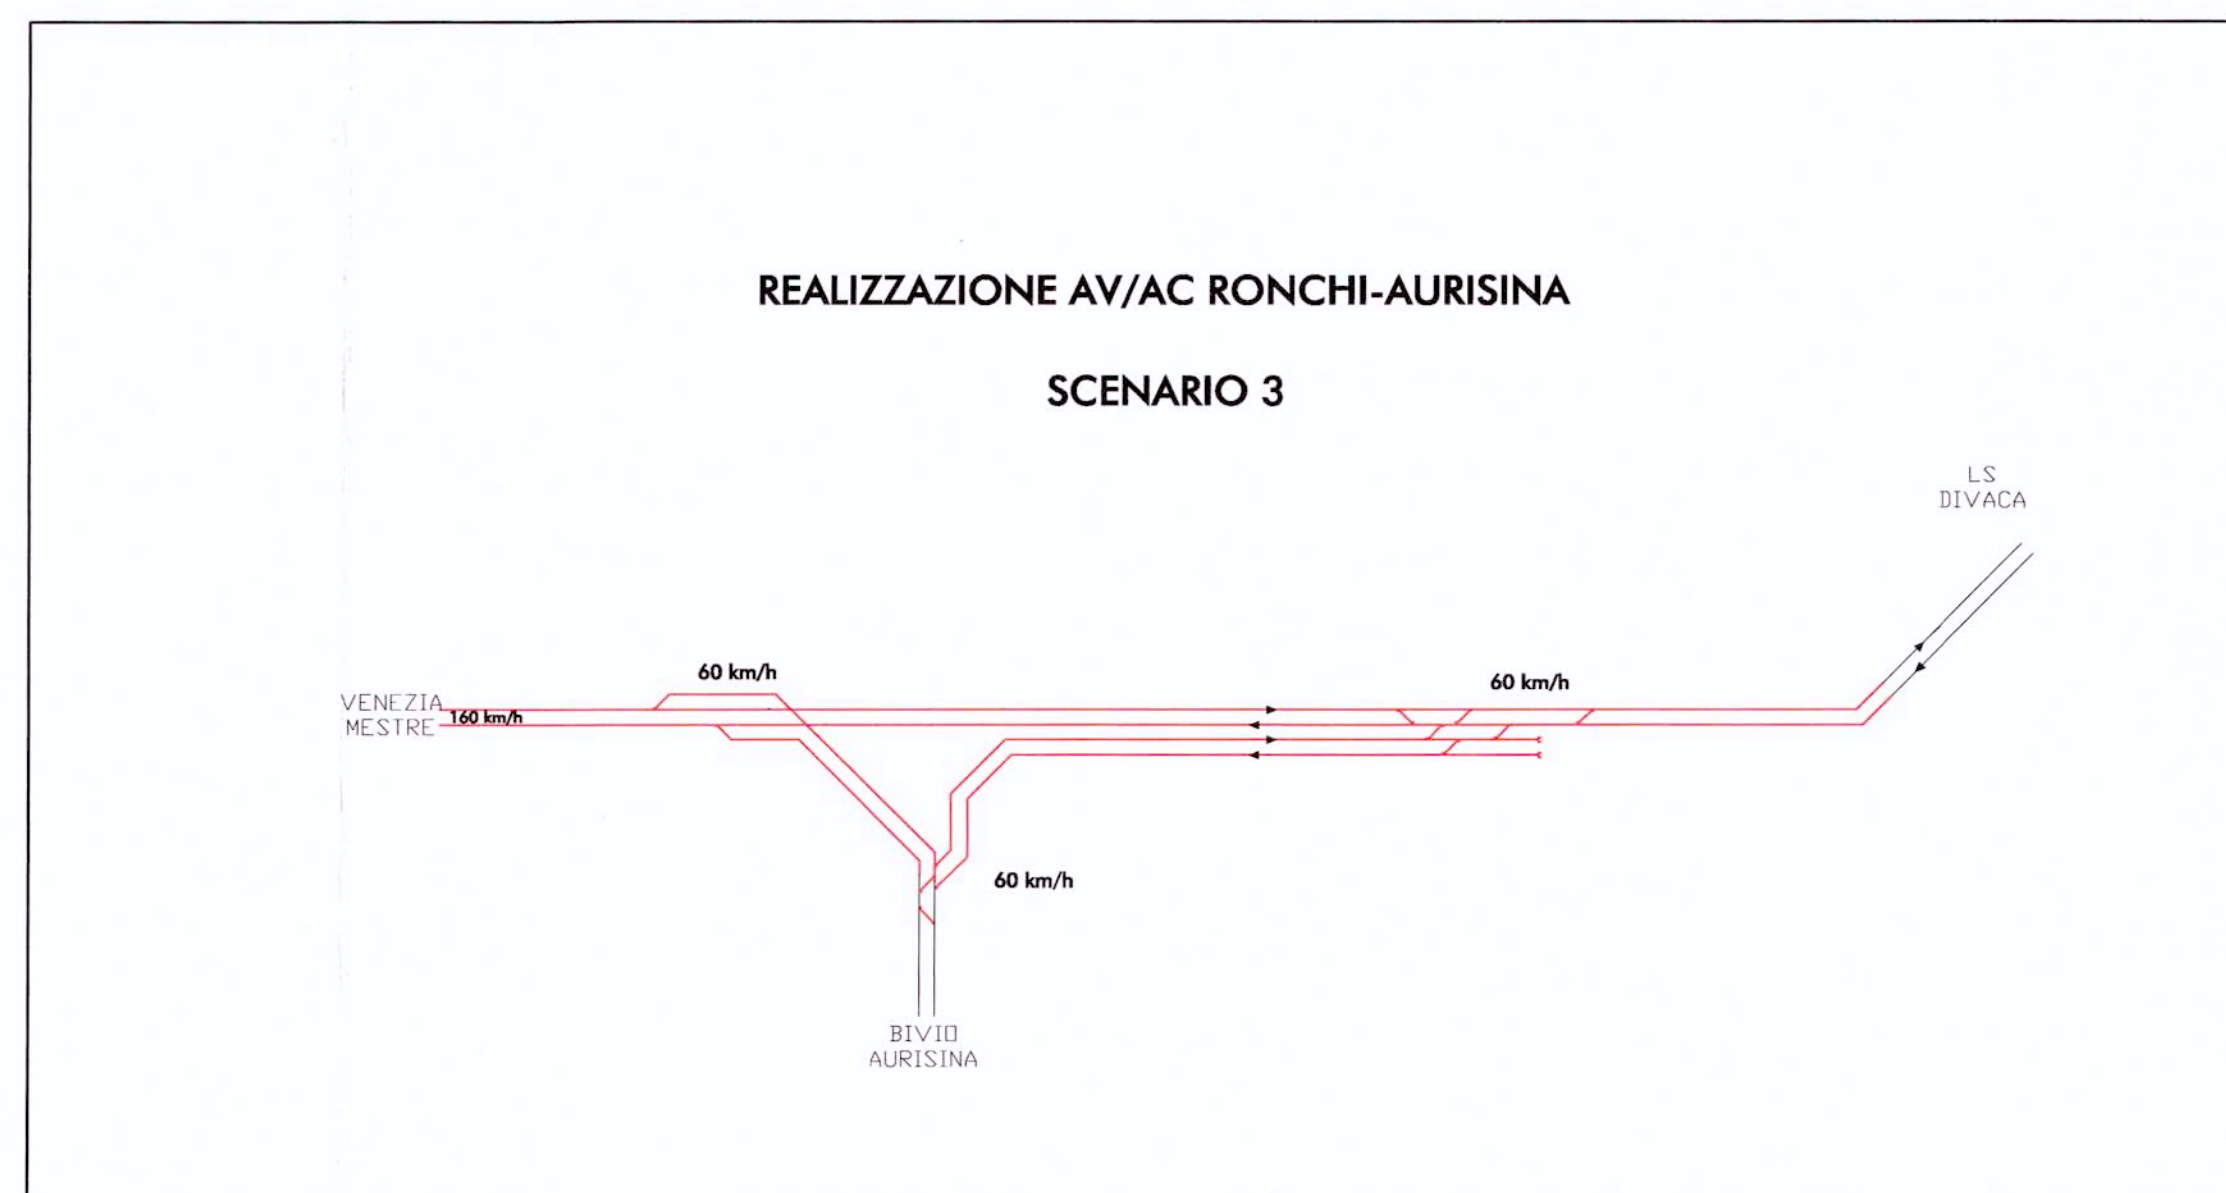

COMMITTENTE:



PROGETTAZIONE:



**U.O.: PROGETTAZIONE LINEE E NODI**

**PROGETTO PRELIMINARE**

NUOVA LINEA AV/AC VENEZIA - TRIESTE  
TRATTA RONCHI - TRIESTE

Planimetria di progetto  
Stazione di Aurisina  
Scenario 3

SCALA:  
1:2000

COMMESSA LOTTO FASE ENTE TIPO DOC. OPERA/DISCIPLINA PROGR. REV.

L344 00 R 13 P6 IF0001 004 A

Revis.	Descrizione	Redatto	Data	Verificato	Data	Approvato	Data	Autorizzato	Data
A	Emissione esecutiva	G. Gallo	Ottobre 2010	G. Ingresso	Ottobre 2010	FOCHESATO	Ottobre 2010		

File: L34400R13P6IF0001004A.dwg



n. Fig. 24