

**PRG COMUNE DI GONARS - Legenda**

Linea AV

**ZONE RESIDENZIALI**

- ZONA A: Nuclei di interesse ambientale
- ZONA B1: Aree centrali di antica formazione
- ZONA B2: Aree residenziali di completamento
- Aree soggette a PRPC
- ZONA B.V.P.: Aree a verde privato
- ZONA C: Aree residenziali di nuova espansione
- ZONA C - PRPC Approvato: Aree residenziali di nuova espansione
- Perimetri insediamenti artigianali-industriali singoli esistenti in zona (B1-B2-E6)

**SERVIZI E ATTREZZATURE COLLETTIVE**

- S1b: Parcheggi di relazione
- S2a: Scuoie elementari
- S2b: Sede Municipale
- S2c: Centro civico e sociale
- S2d: Biblioteca pubblica
- S2e: Magazzini comunali
- S3a: Scuole materne
- S3b: Nuclei di anello urbano
- S3c: Nuclei di interesse di verde
- S3d: Servizio sanitario locale
- S3f: Attrezzature per lo sport e spettacoli all'aperto
- S3g: Piazza ecologica

**ZONE PER ATTIVITA' PRODUTTIVE**

- ZONA D2: Insediamenti artigianali compresi in piani attuativi vigenti
- ZONA D2.1: Aree artigianali per depositi all'aperto
- ZONA D3: Insediamenti artigianali singoli esistenti
- ZONA D4: Insediamenti per attività estrattive
- ZONA H3: Insediamenti commerciali compresi in piani attuativi vigenti
- ZONA H3: Insediamenti commerciali singoli esistenti

**ZONE AGRICOLE E AMBIENTALI**

- ZONA E4: Ambiti di interesse paesaggistico
- ZONA E6: Ambiti di interesse agricolo
- ZONA E6: Recinto Complementare
- ZONA E6: Aree di interesse agricolo per attività agricole, servizi collettivi e insediamenti
- Servizi del parco
- CORSI D'ACQUA
- LAGHI
- CONFINI COMUNALI
- INDIVIDUAZIONE CARTOGRAFICA INDICATIVA DI AREE BOSCOSE

**INFRASTRUTTURE STRADALI E IMPIANTI TECNOLOGICI**

- AREE PER SERVIZI ED ATTREZZATURE TECNOLOGICHE
- DISTRIBUTORI DI CARBURANTI E RELATIVI ACCESSORI
- RETE METEOROLOGICA
- RETE ELETTRICITA' AT
- DISCARICHE IN ESERCIZIO

**VIABILITA'**

ESISTENTE	DI PROGETTO


**ALTRI PERIMETRI**

- PERIMETRI AREE POTENZIALMENTE ESONDABILI DEL FIUME CORNO
- PERIMETRI AREE (Opere pubbliche o di pubblica utilità) interessate da esproprio o asservimento ai sensi del Dpr. 327/2001
- A: Comune di Gonars
- Lavori di sistemazione idraulica

**FASCE DI RISPETTO**

- FASCE DI RISPETTO STRADALI - FERROVIARIE - CIMITERIALI
- DEPURATORI - ACQUEDOTTI - INFRASTRUTTURE ENERGETICHE
- FASCIA DI RISPETTO GALASSO (D.Lgs. 450/99)

**KEY PLAN**

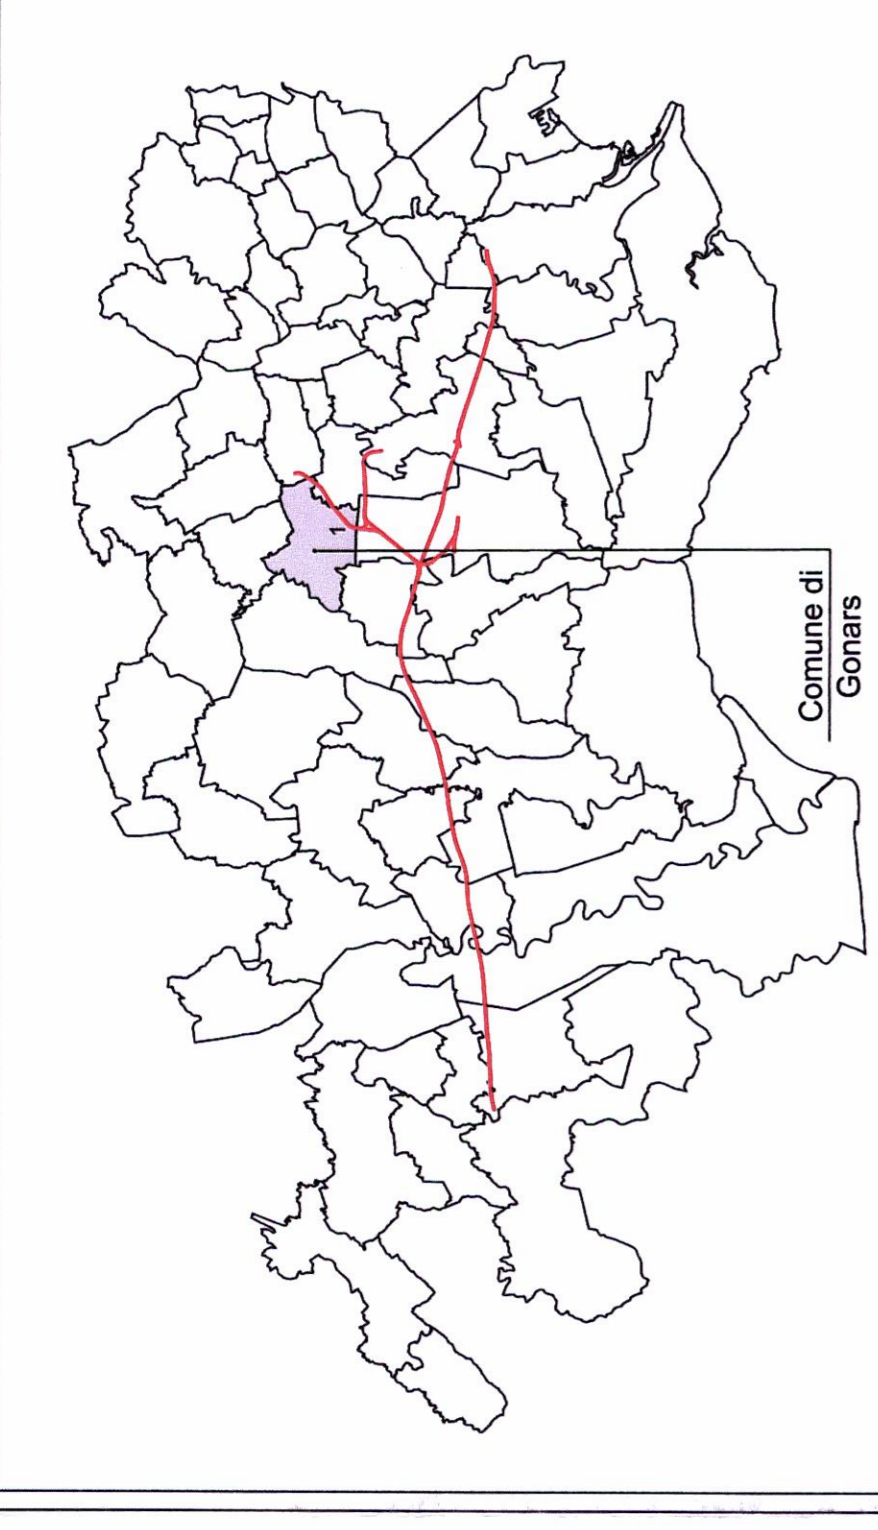

Fonte: Comune di Gonars

COMMITTENTE:



PROGETTAZIONE:



**U.O.: AMBIENTE E ARCHEOLOGIA**

**PROGETTO PRELIMINARE**  
NUOVA LINEA AV/AC VENEZIA - TRIESTE  
TRATTA PORTOGRUARO - RONCHI DEI LEGIONARI

**STUDIO DI IMPATTO AMBIENTALE**  
QUADRO DI RIFERIMENTO PROGRAMMATICO  
CARTA DEI PRG COMUNALI - COMUNE DI GONARS

SCALA: 1:5.000

COMMESSA LOTTO FASE ENTE TIPO.DOC. OPERADISCIPLINA Progr. REV.

L346 00 R 22 N5 SA000P 019 A

Rev.	Descrizione	Redatto	Data	Verificato	Data	Approvato	Data	Aut. Data
A	EMMISSIONE ESECUTIVA	F. Ventura S. Ocon	2010	0. Digli	2010	2010	2010	Aut. 2010

File: L3460R2ZNSA000P019A.dwg in Etab: 19 24



Questo progetto è cofinanziato dalla Comunità Europea

Comune di Gonars

Comune di Bagnaria Arsa