


KEY PLAN

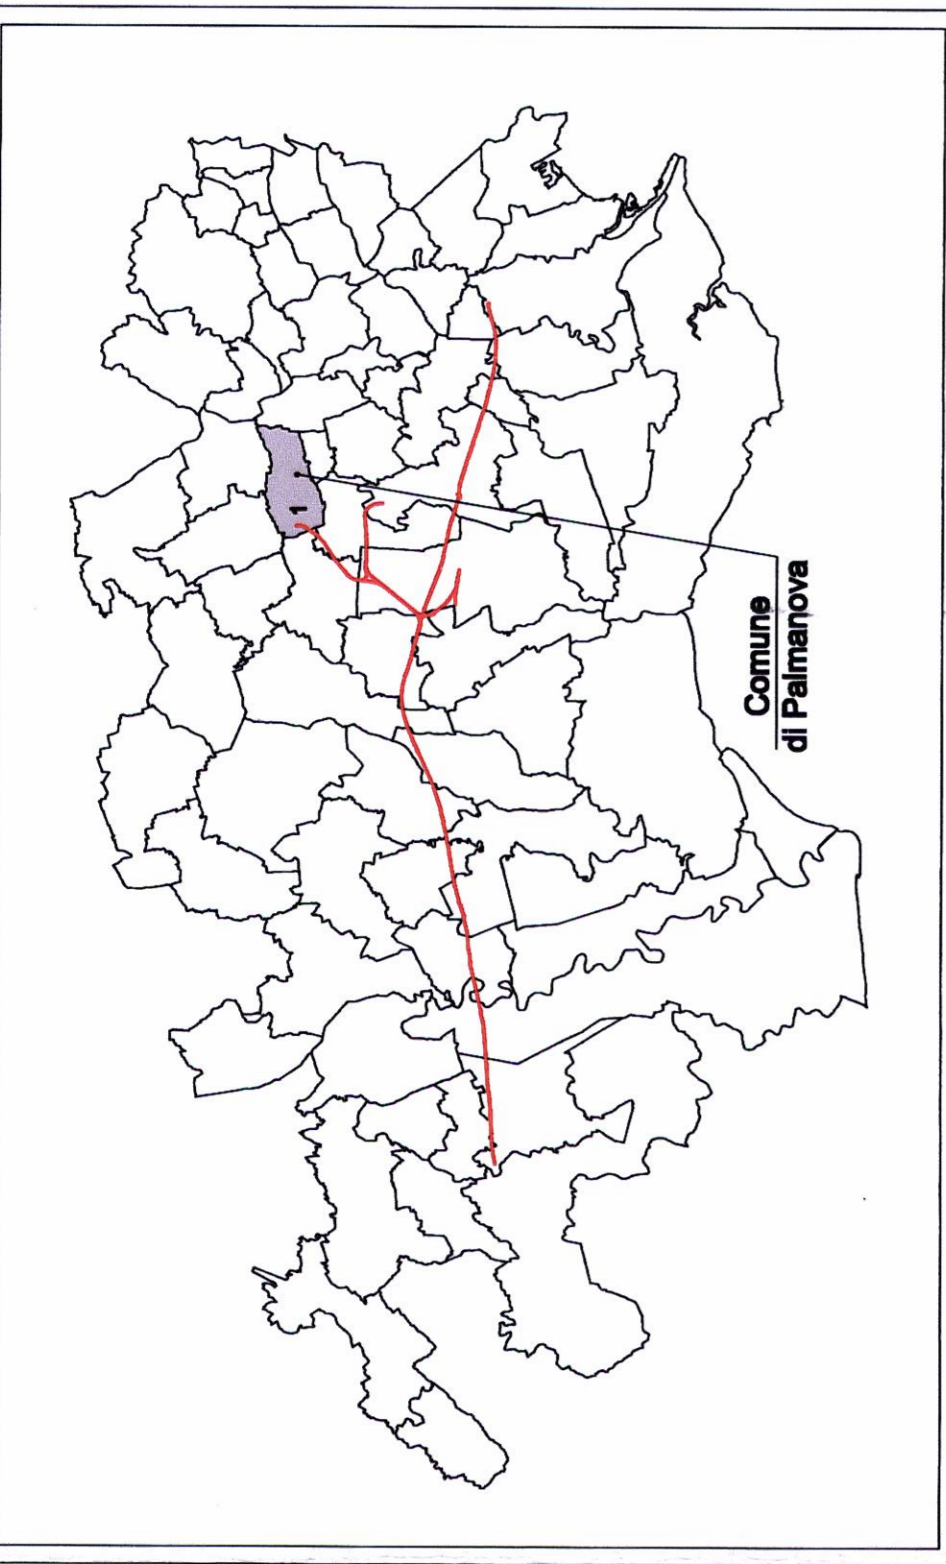

Fonte: Comune di Palmanova



COMMITTENTE:

PROGETTAZIONE:



U.O.: AMBIENTE E ARCHEOLOGIA

PROGETTO PRELIMINARE  
NUOVA LINEA AV/IAC VENEZIA - TRIESTE  
TRATTA PORTOGUARO - RONCHI DEI LEGIONARI

STUDIO DI IMPATTO AMBIENTALE  
QUADRO DI RIFERIMENTO PROGRAMMATICO  
CARTA DEI PRG COMUNALI - COMUNE DI PALMANOVA


SCALA:  
1 : 5.000

COMMESSA LOTTO FASE ENTE TIPO DOC. OPERANDISCIPLINA Progr. REV.

L346 00 R 22 N5 SA000P 020 A

Rev. n.	Descrizione	Redatto	Data	Verificato	Data	Approvato	Data	Autorizzato	Data
A	EMISSIONE ESECUTIVA	F. Vianin E. Oost	Novembre 2010	G. D'Amico	Novembre 2010	[Signature]	Novembre 2010	[Signature]	Novembre 2010

File: L34600R22NSA000P020A.dwg n.Em: 20/25

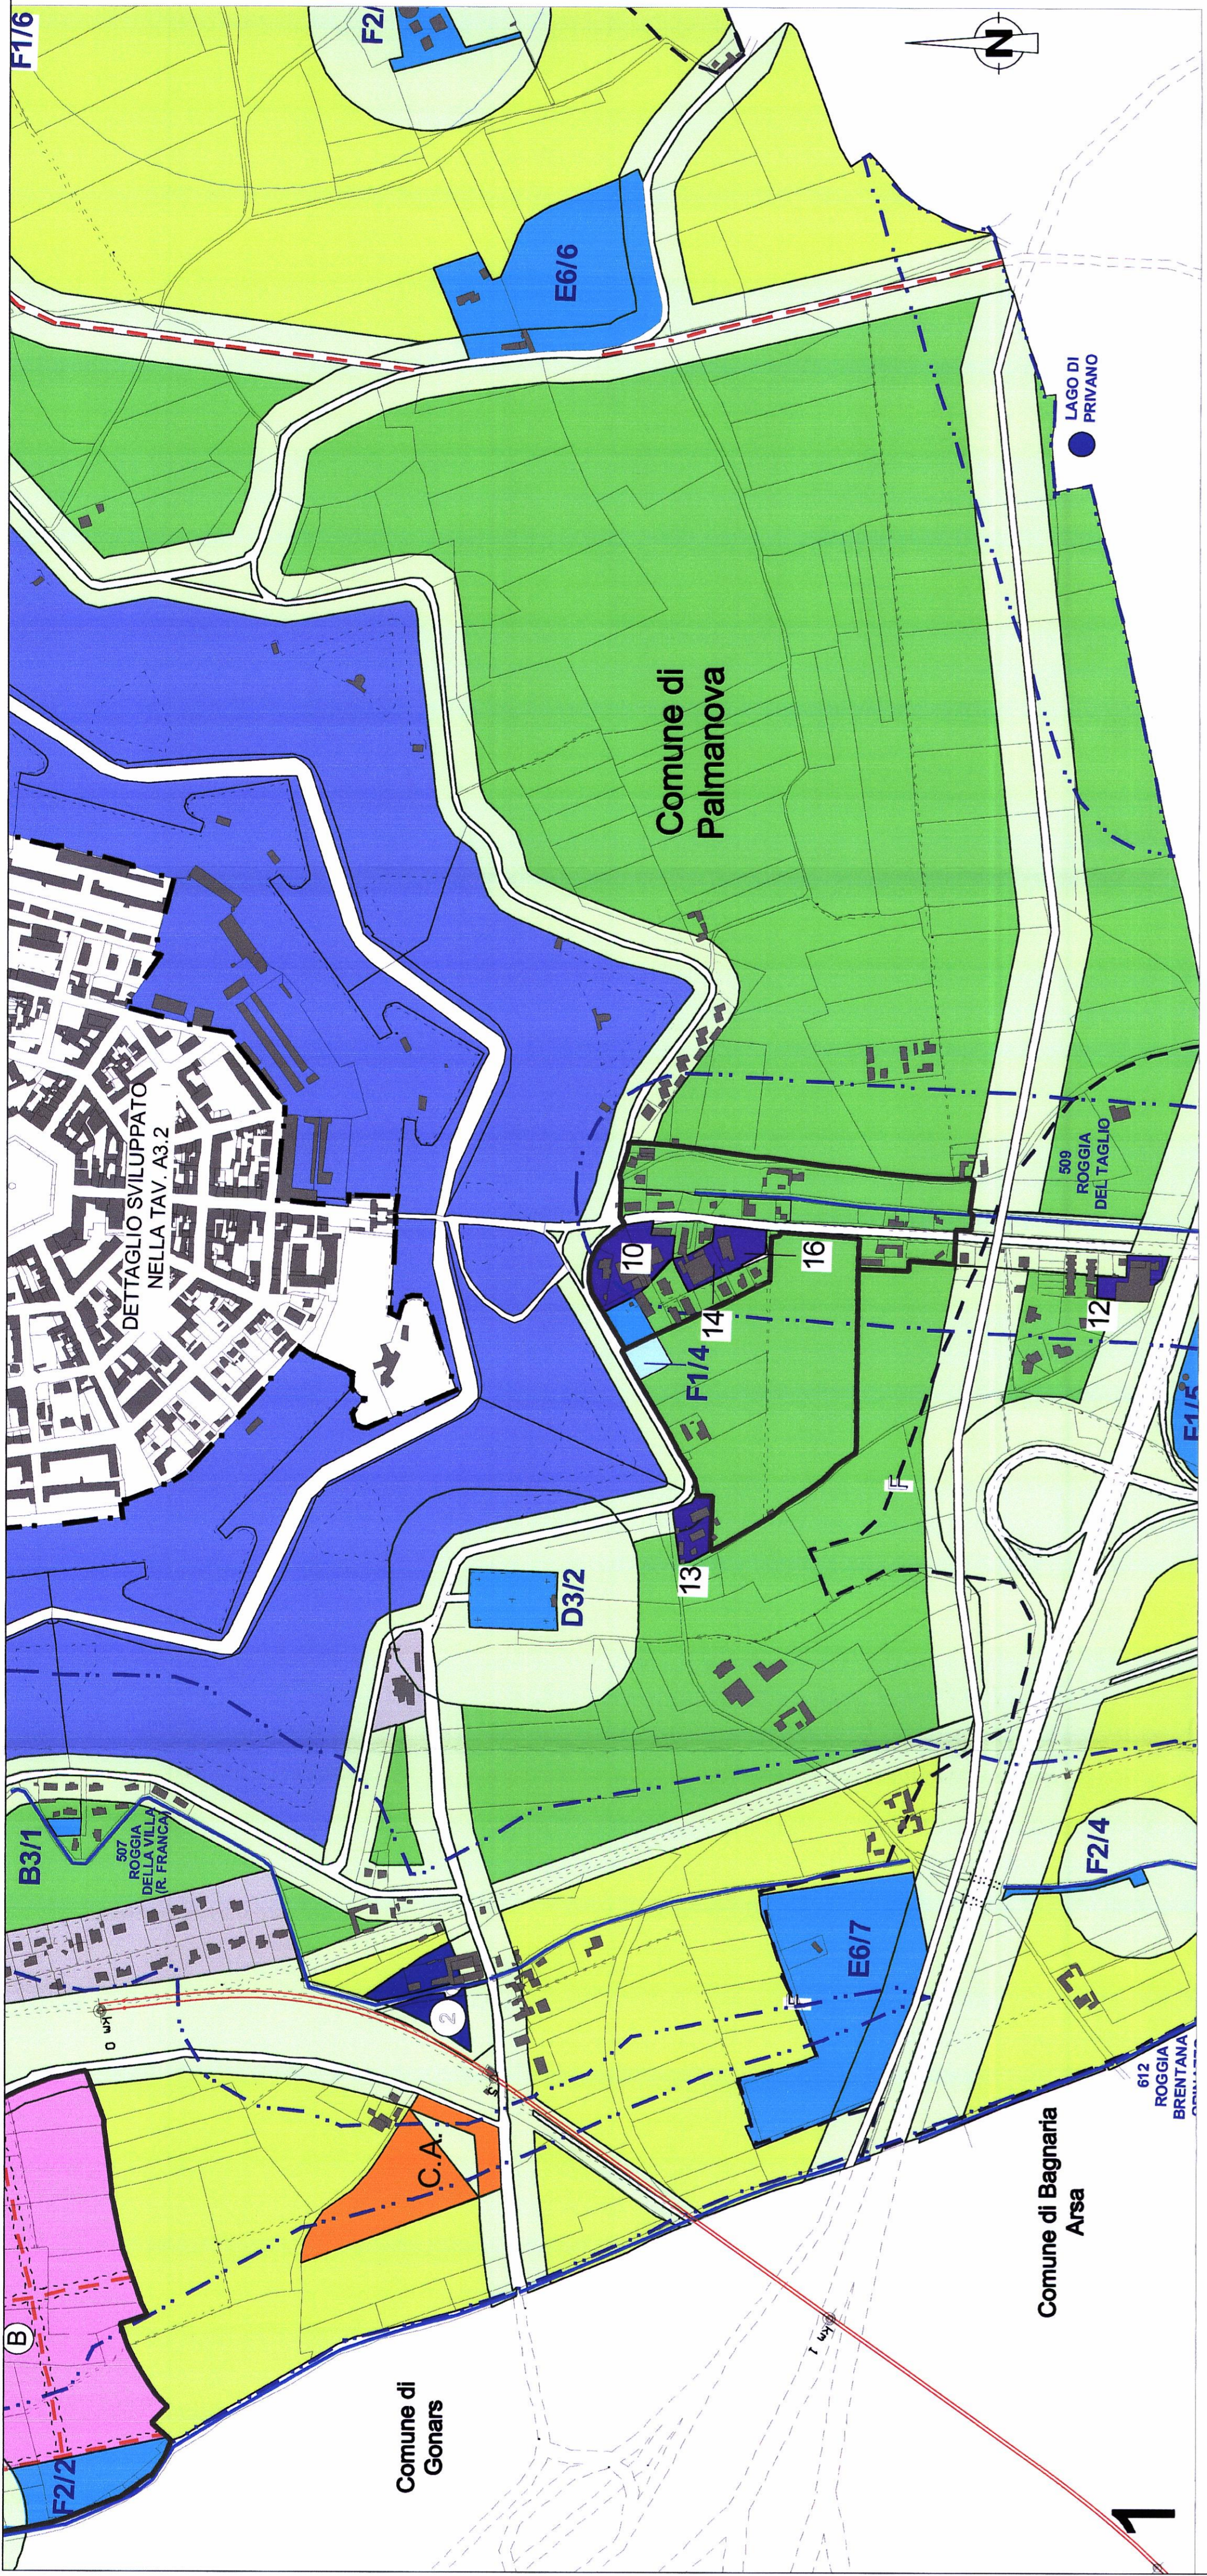

PRG COMUNE DI PALMANOVA - Legenda

- Line AV
- Perimetro dettaglio lav. A3.2 (scala 1:2.000), con isoati edificabili
- Limite di piano attuativo
- Zona demaniale delle caserme e della città fortificata (art. 10, 11, 12)
- Zona B1, residenziale semintensiva di ristrutturazione ed integrazione dei borghi (art. 13)
- Zona E0 di pertinenza dei borghi (art. 14)
- Zona B2, residenziale di completamento (art. 15)
- Zona residenziale di espansione in fase di completamento Zona C-B (art. 17 bis)
- Zona B3, di completamento ricadente in ambiti di tutela ambientale (art. 15)
- Zona C, di espansione (art. 17)
- Zona D2-A, industriale comunale già attuata (art. 18)
- Zona D2-B, industriale comunale di espansione (art. 18)
- Zona D3, degli insediamenti industriali esistenti (art. 19)
- Zona H3, degli insediamenti terziari esistenti (art. 20)
- Zona agricola (art. 21)
- Zona H, del Consorzio Agrario C.A. (art. 21 bis)
- Zona E7, agricola con insediamenti rurali (art. 21 ter)
- Zona EA, agricola con vincolo di tutela ambientale (art. 22)
- Zona M, militare estrema (art. 23)
- Zona S2, attrezzature e servizi (art. 24)
- Zona V, vincoli stradali e cimiteriali (art. 27)
- Tronchi viali di progetto (art. 35)
- Zona a rischio idraulico A (elagamento) - (art. 28)
- Zona con falda affiorante (F) - (art. 28)
- Vincolo ex L. 431 (n. e nome corso d'acqua) (art. 26)