

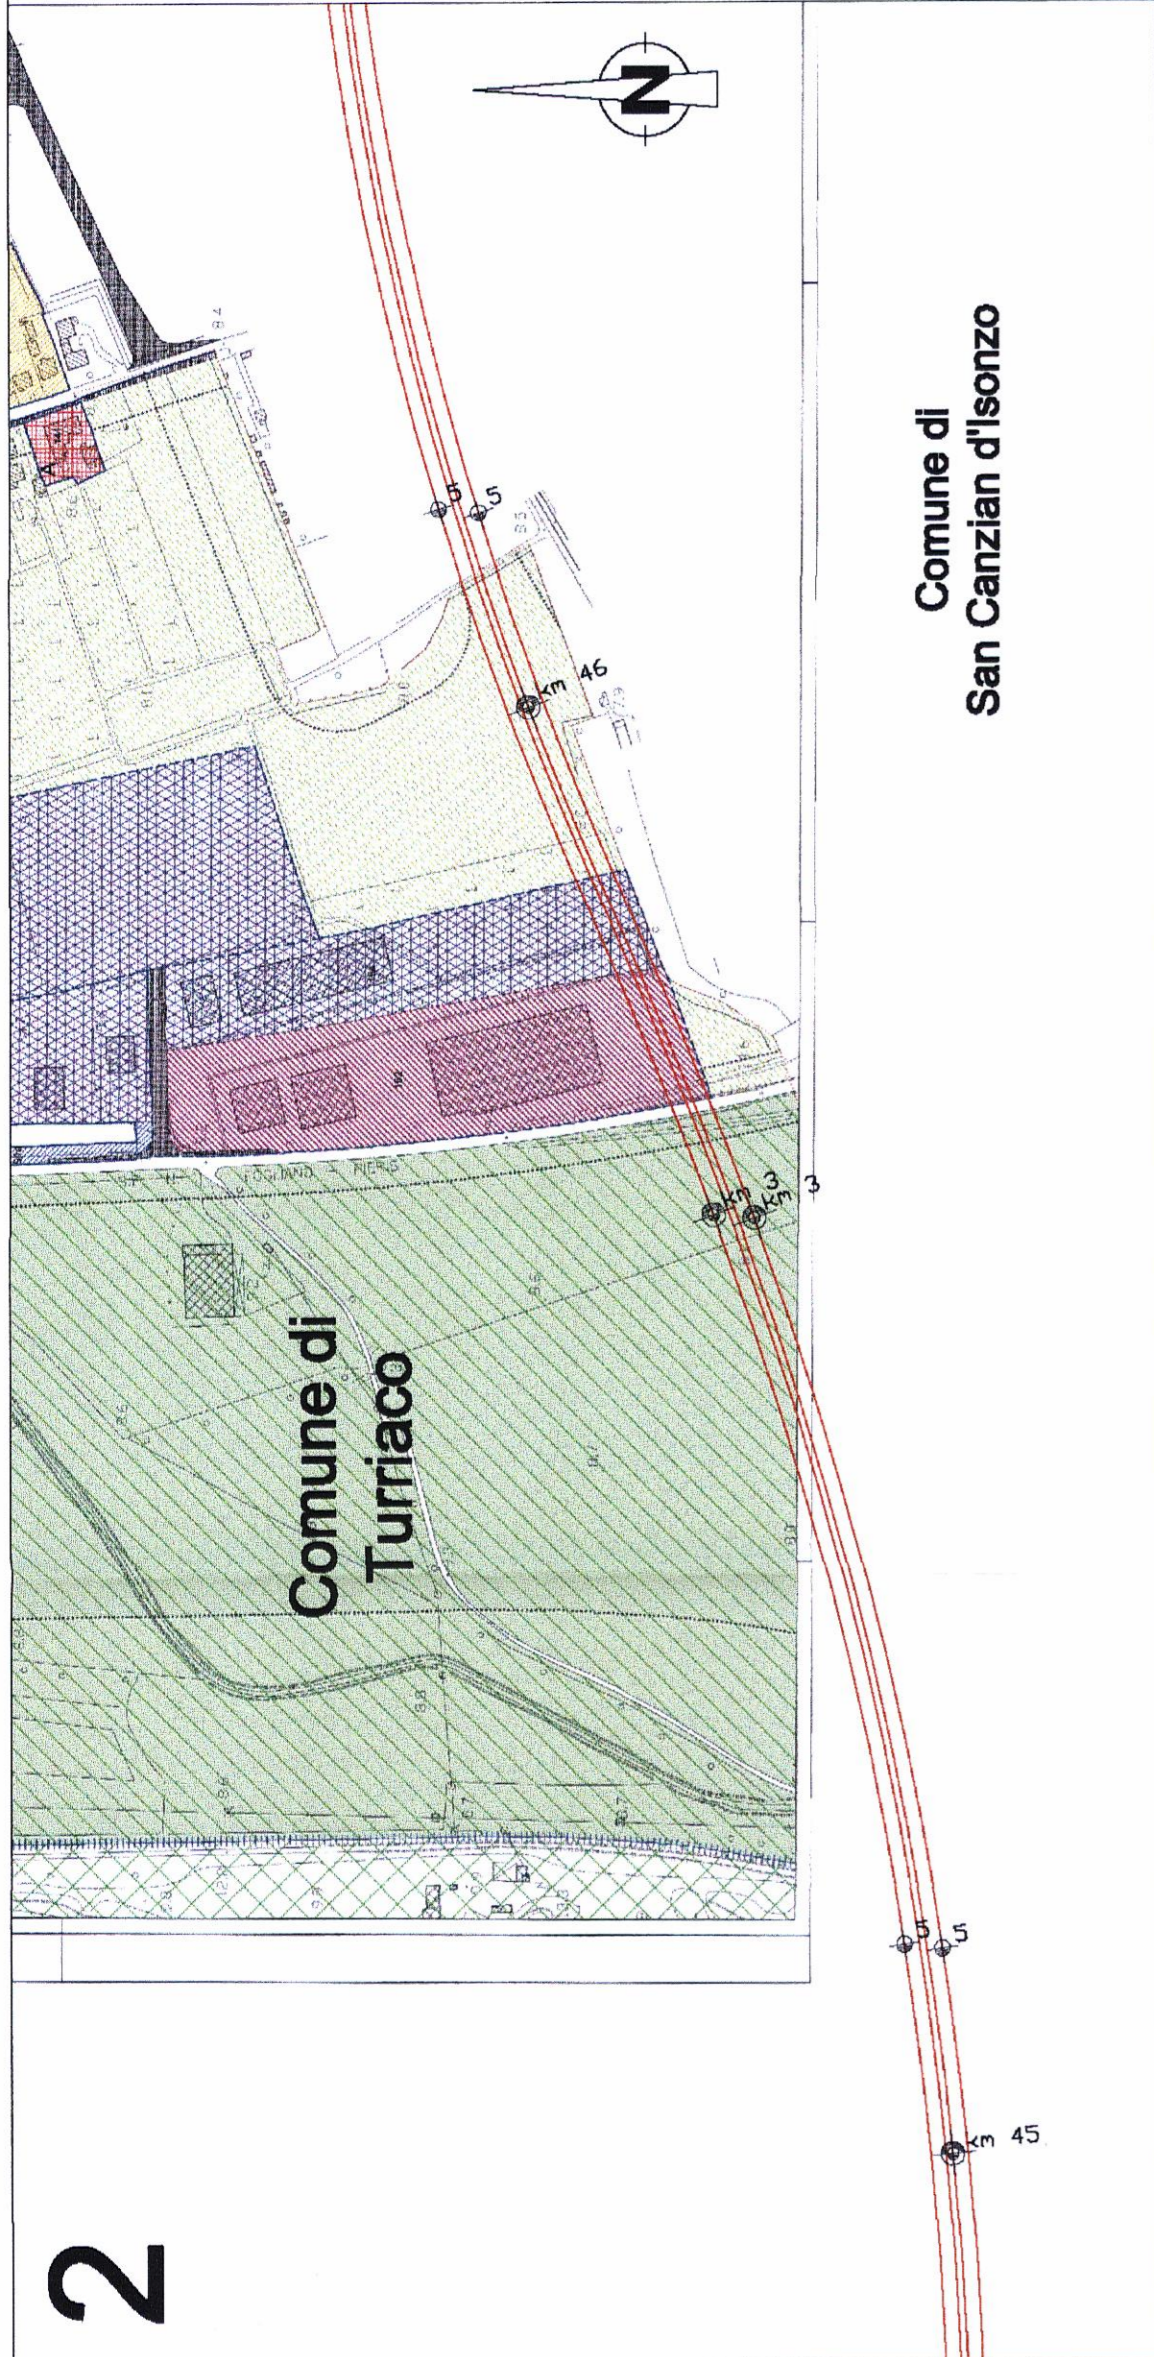
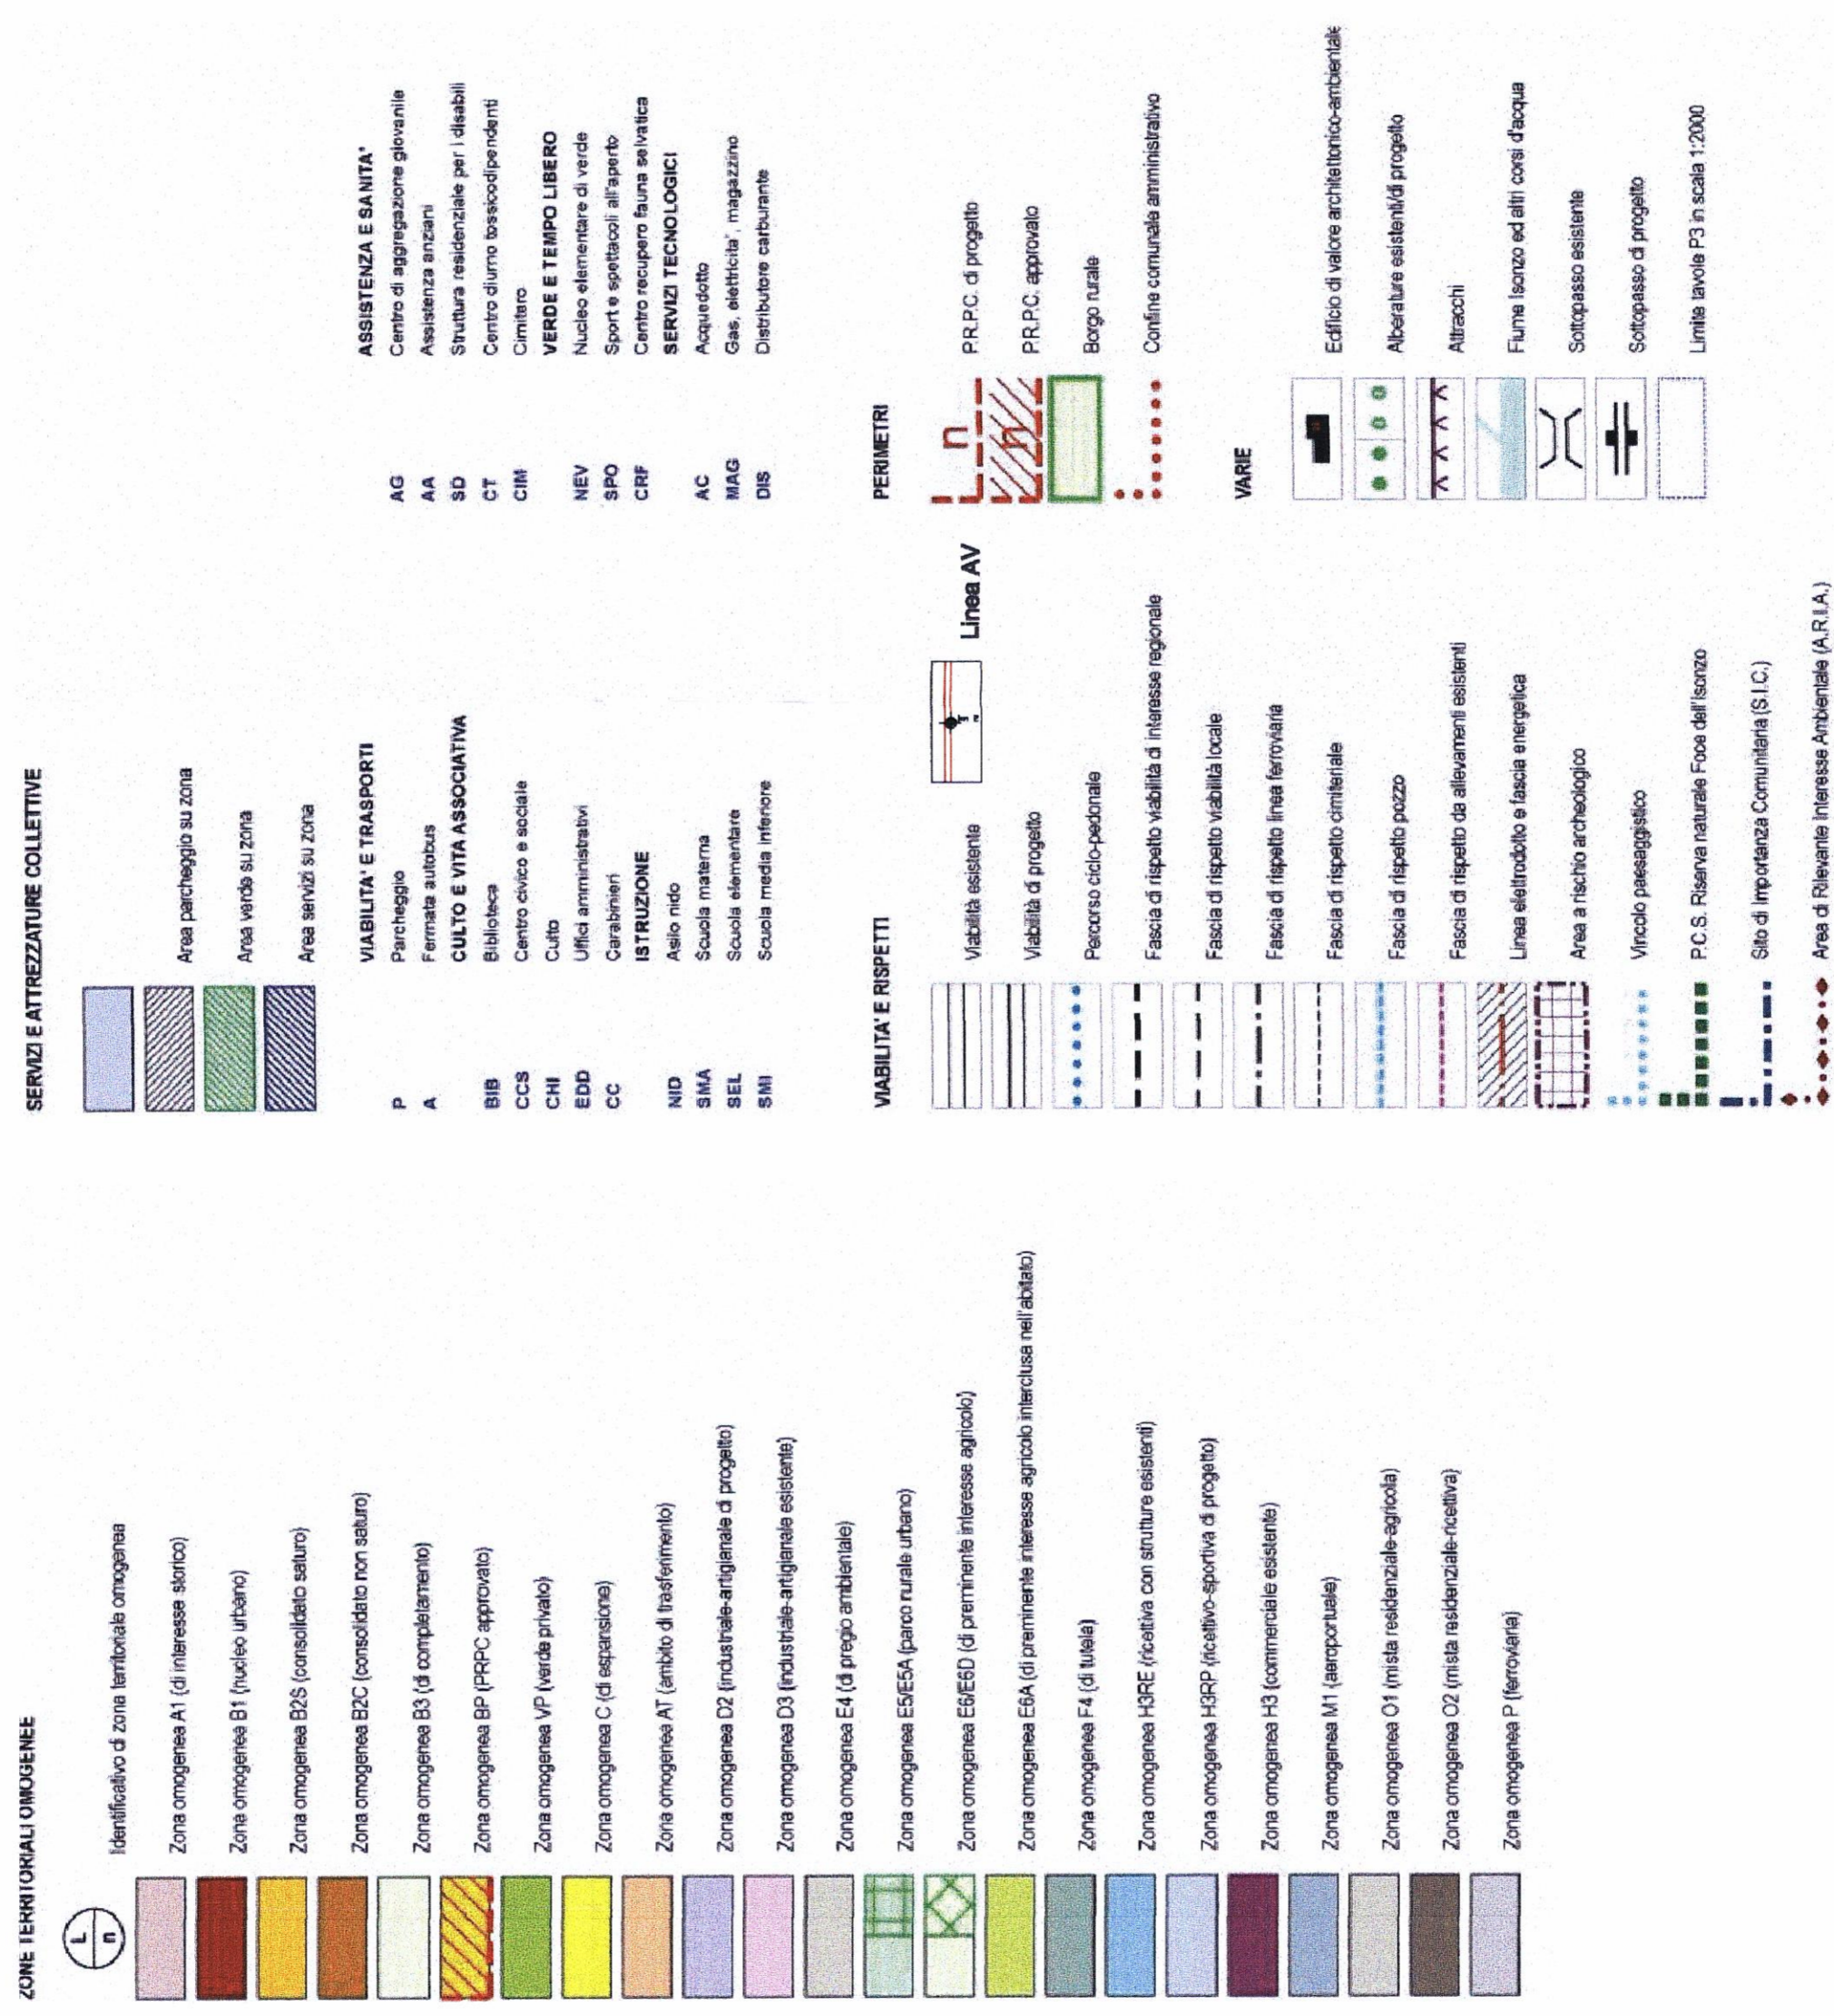


PRG COMUNE DI SAN CANZIAN D'ISONZO - Legenda

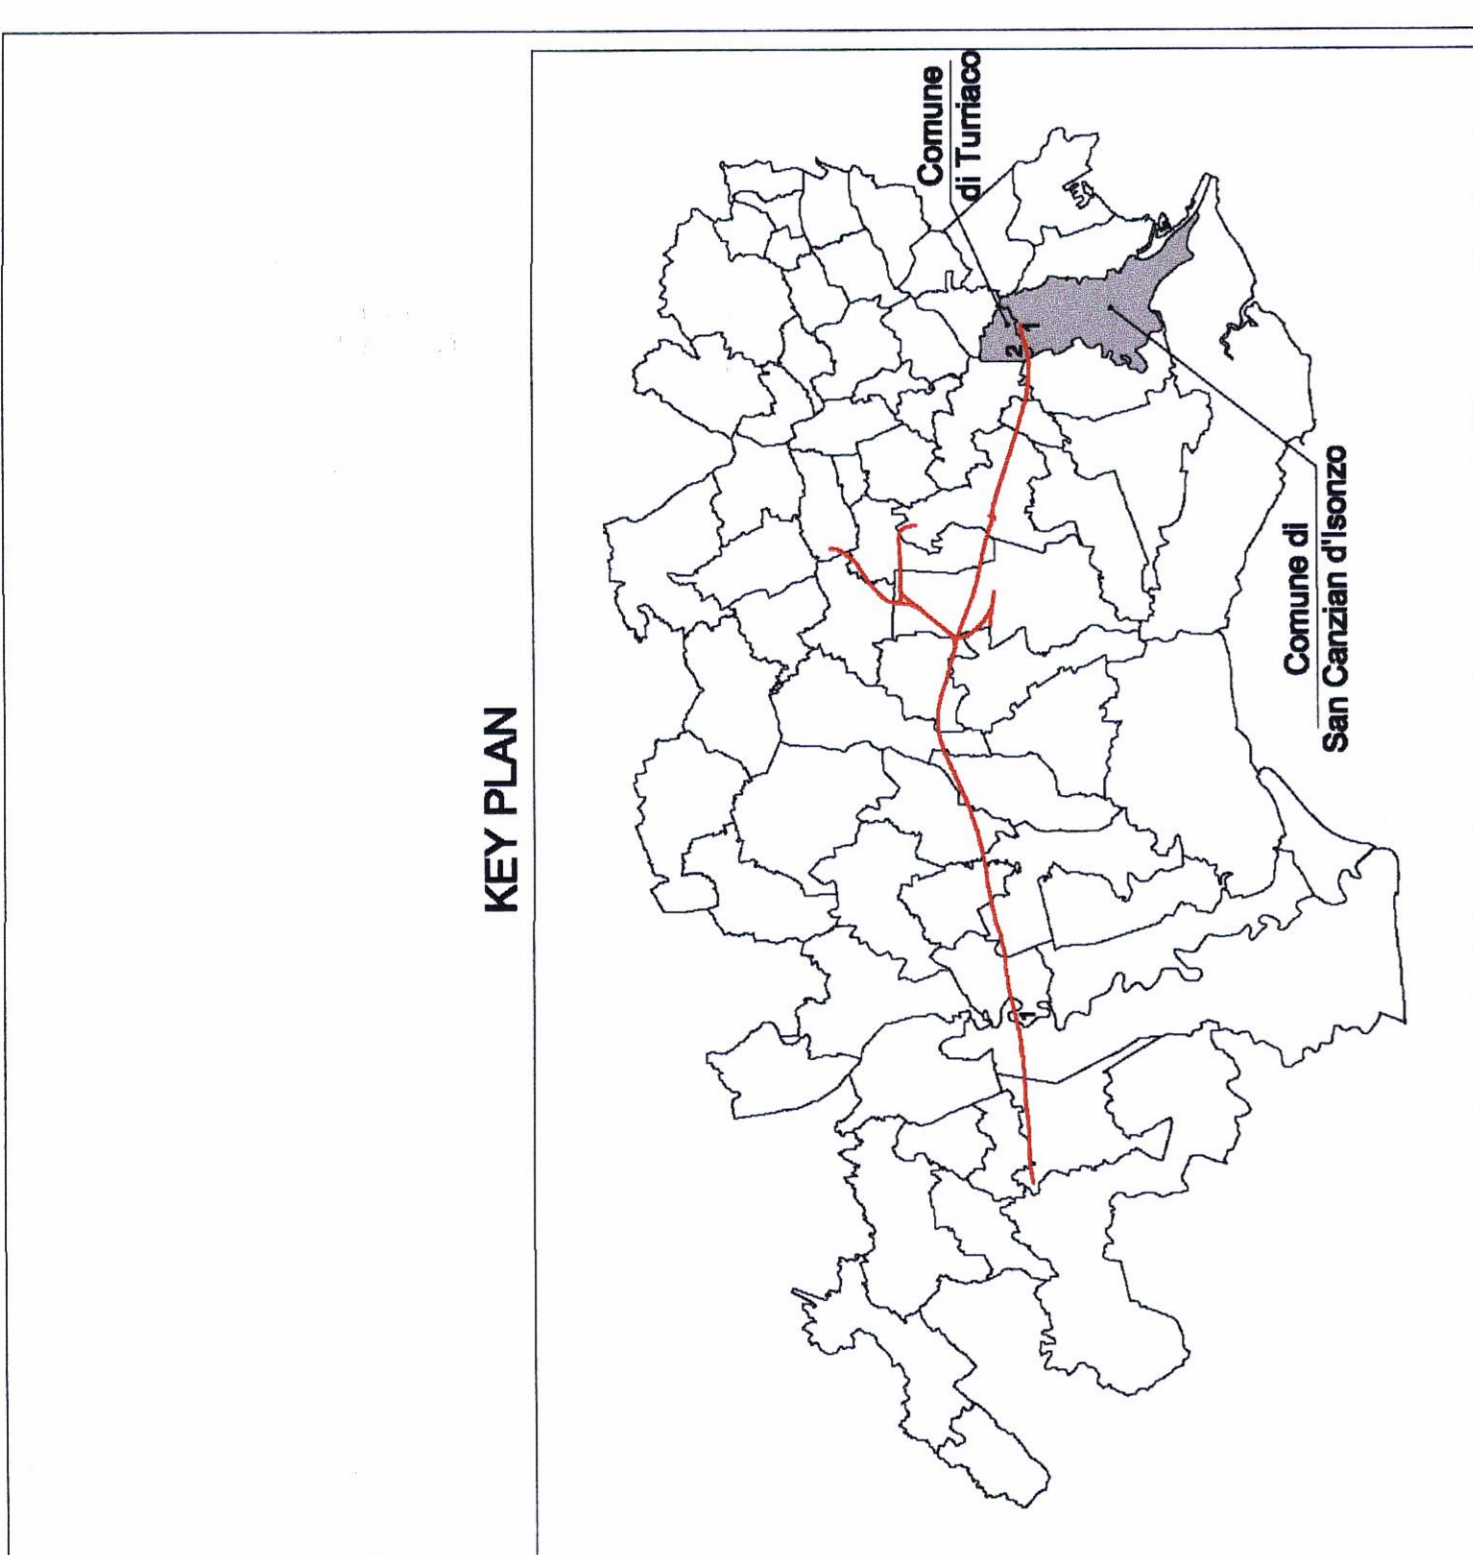

PRG COMUNE DI TURRIACO - Legenda

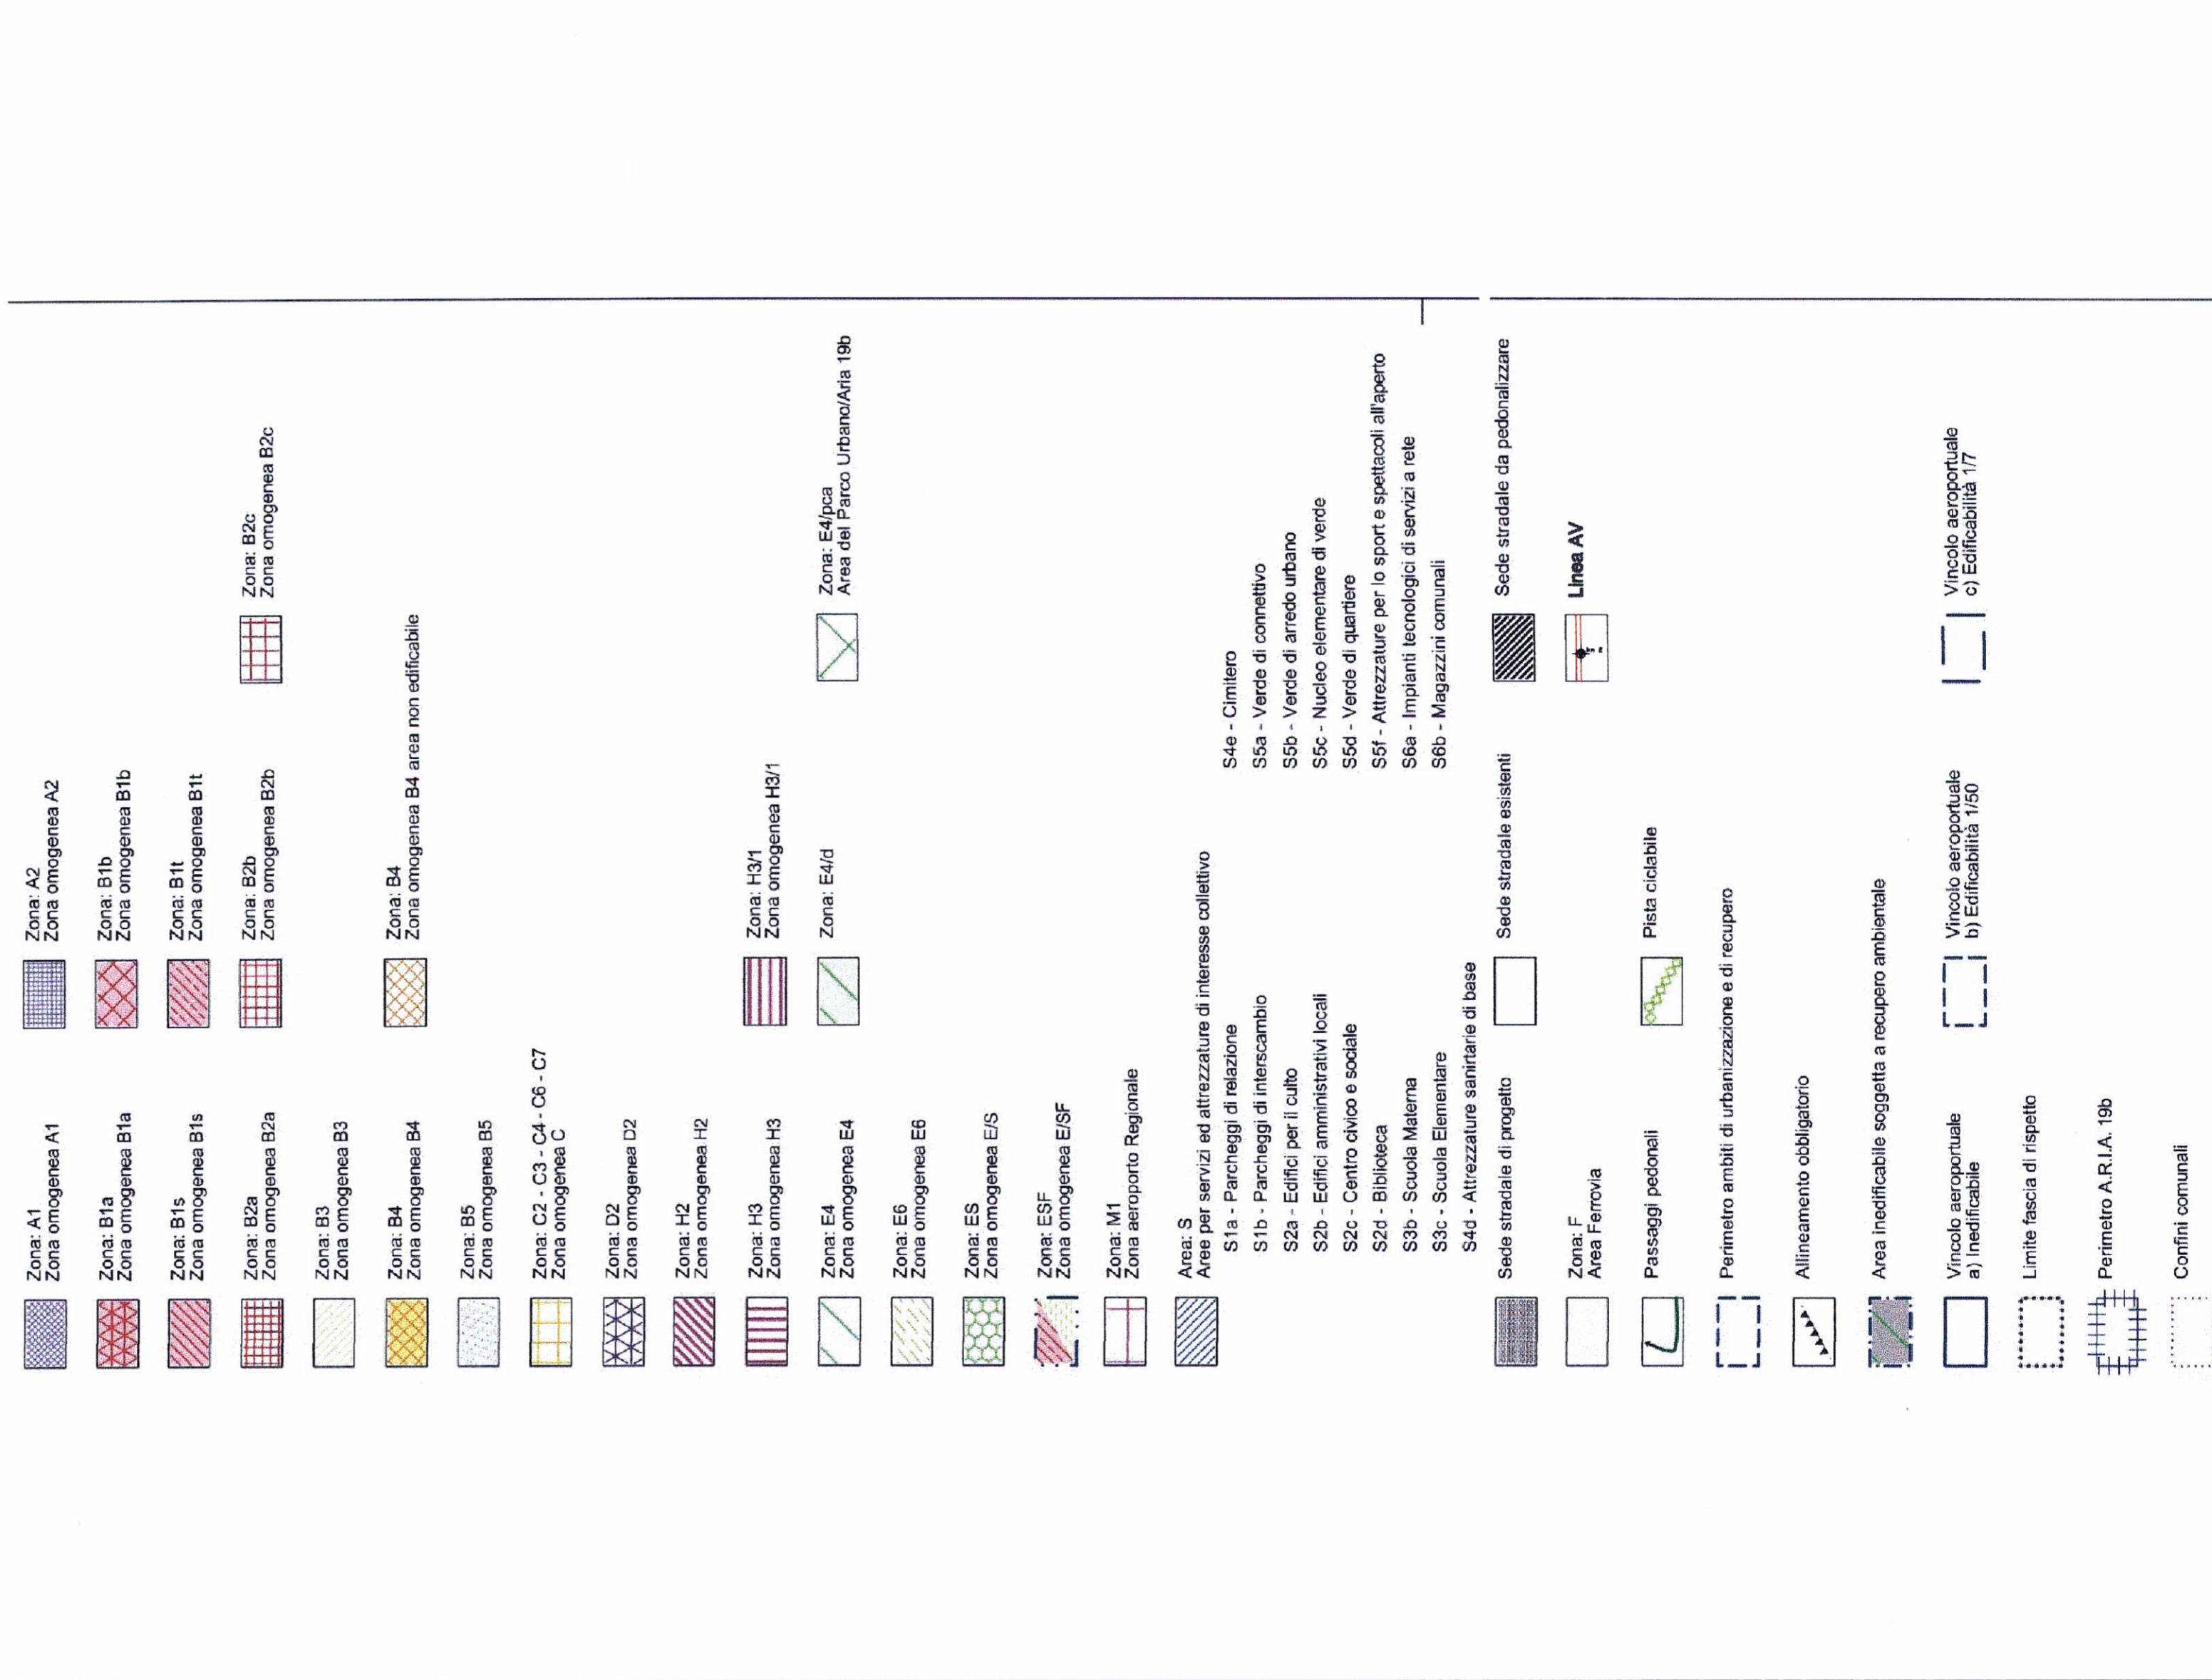

COMMITTENTE:

PROGETTAZIONE:

U.O.: AMBIENTE E ARCHEOLOGIA

PROGETTO PRELIMINARE

NUOVA LINEA AV/AC VENEZIA - TRIESTE

TRATTA PORTOGUARO - RONCHI DEI LEGIONARI

STUDIO DI IMPATTO AMBIENTALE

QUADRO DI RIFERIMENTO PROGRAMMATICO

CARTA DEI PRG COMUNALI - COMUNI DI TURRIACO E SAN CANZIAN D'ISONZO

SCALA: 1 : 5.000

COMMESSA LOTTO FASE ENTE TIPO DOC. OPERA/DISCIPLINA PROG. REV.

L346 00 R 22 N5 SA000P 021 A

Rev.	Descrizione	Reddito	Data	Verificato	Data	Approvato	Data	Autorizzato	Data
A	EMISSIONE ESECUTIVA	F. Veritas s. cost	Novembre 2010	Cl. Cost	Novembre 2010	D. Firmato	Novembre 2010	Al. Firmato	Novembre 2010

FILE: L34600R22NSA000P021A.dwg

n. Bib. 216

Questo progetto è cofinanziato dalla Comunità Europea