⇦ VENEZIA   TRIESTE ⇨

PROVINCIA	GORIZIA		
COMUNE	MONFALCONE		DOBERDO' DEL LAGO
LIVELLETTE — DISTANZA (L) / DIFF. DI QUOTA (h) / PENDENZA (i)	1656.22 20.70 0.012497	1897.37 -3.60 -0.001895	10761.09 134.51 0.012500

PR = 9338.75	PR = 11236.12
QV = 34.70	QV = 31.10
DP = 0.014	DP = 0.014
R = -15000.00	R = 14000.00
T = 107.94	T = 100.77
F = 0.39	F = 0.36

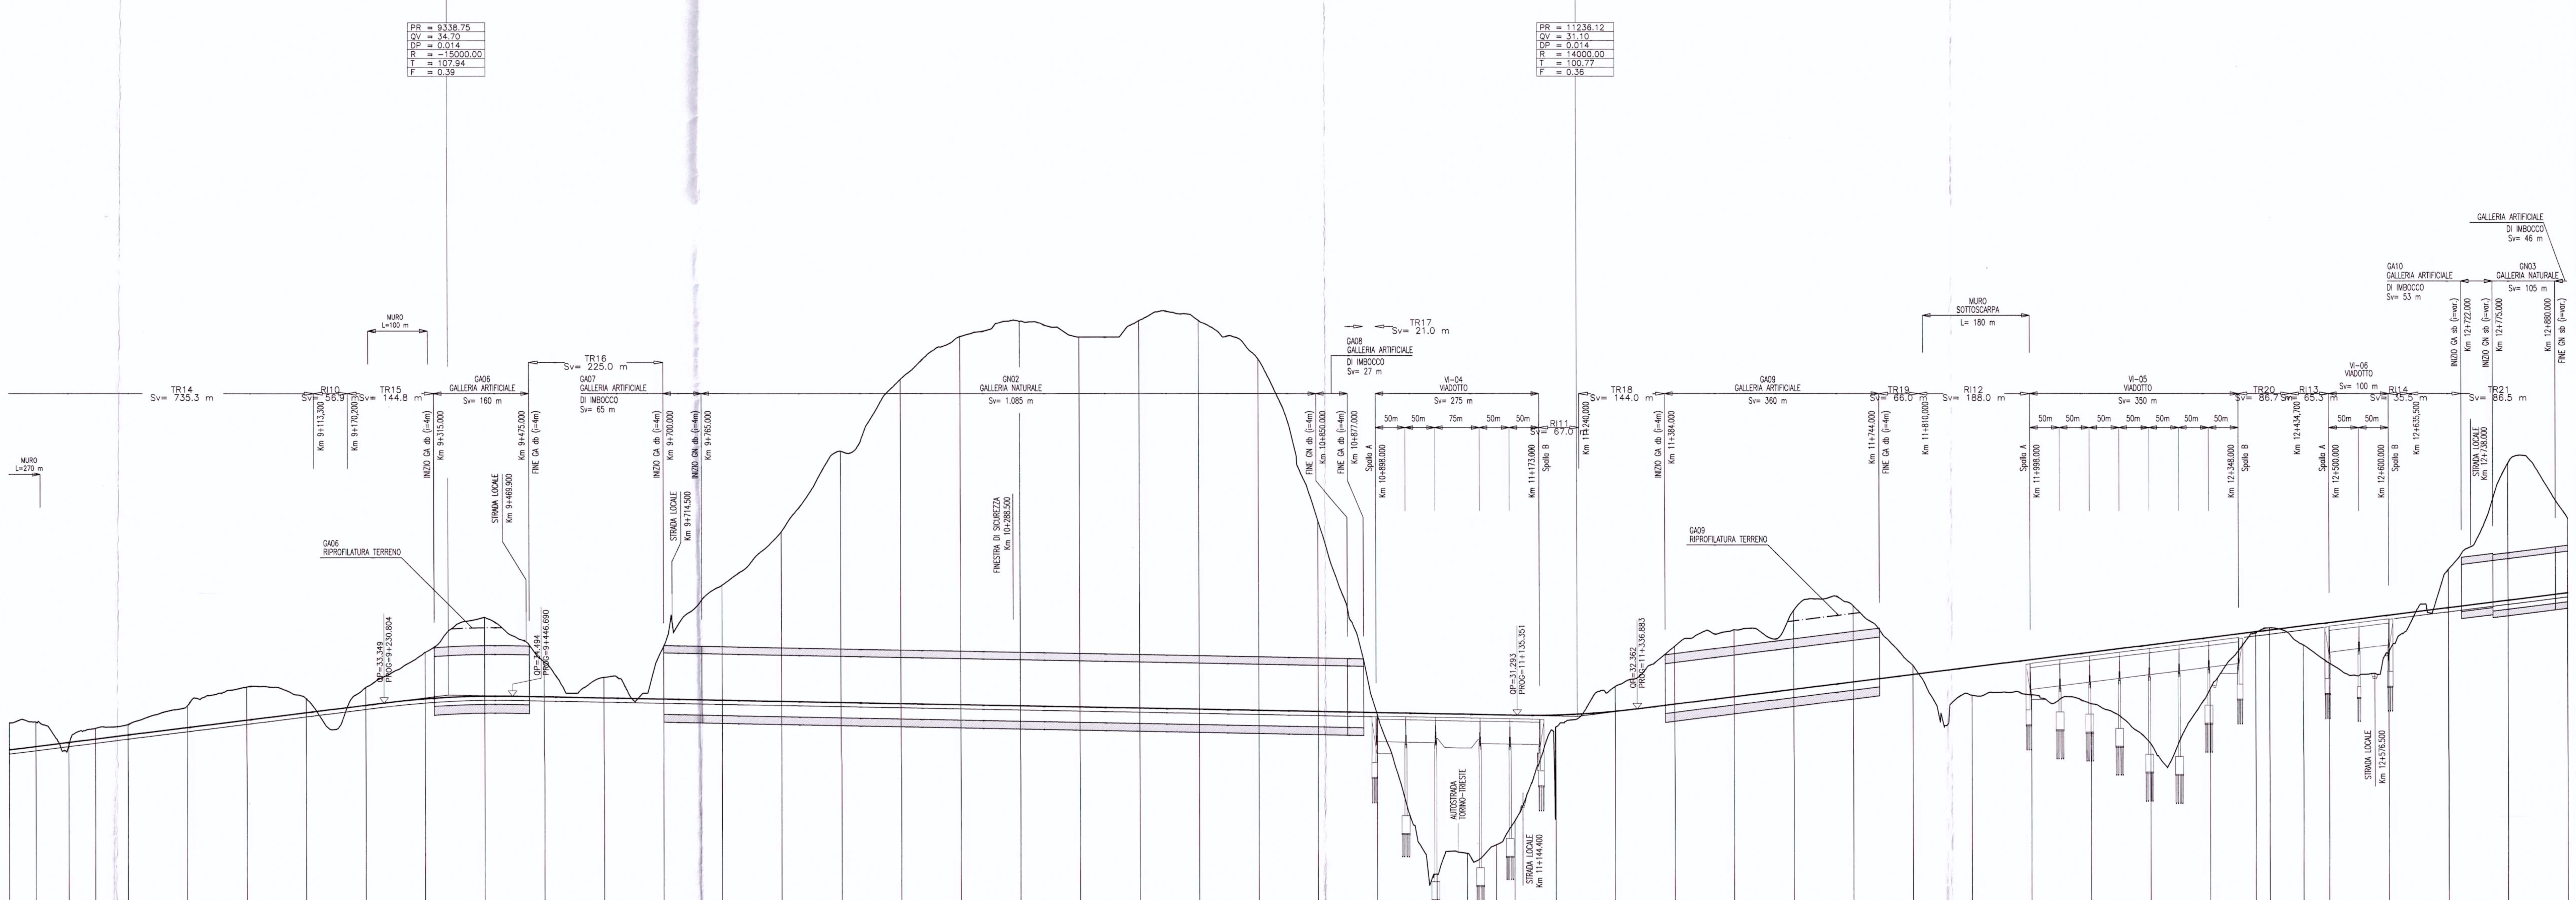

SCALA QUOTE 1:500
SCALA DISTANZE 1:5000

QT.RIF. 0,000

NUMERO SEZIONI	QUOTE TERRENO	QUOTE PROGETTO	DISTANZE PARZIALI	DISTANZE PROGRESSIVE	ETTOMETRICHE
	30.000	25.466	44.79	8+600.00	86
	30.147	26.026		8+644.79	
	26.308	26.716	44.79	8+700.00	87
	29.079	27.275		8+744.79	
Sez. 6	29.725	27.965	100.00	8+800.00	88
	32.903	29.215	100.00	8+900.00	89
	36.040	30.465	100.00	9+000.00	90
	34.096	31.714	100.00	9+100.00	91
	35.981	32.964	100.00	9+200.00	92
	41.866	34.054	100.00	9+300.00	93
	47.742	34.509	100.00	9+400.00	94
	40.259	34.393	100.00	9+500.00	95
	37.649	34.203	100.00	9+600.00	96
	42.850	34.014	100.00	9+700.00	97
	53.197	33.824	100.00	9+800.00	98
	62.148	33.634	100.00	9+900.00	99
	75.764	33.445	100.00	10+000.00	100
	87.832	33.255	100.00	10+100.00	101
	95.076	33.066	100.00	10+200.00	102
	97.655	32.876	100.00	10+300.00	103
	95.000	32.687	100.00	10+400.00	104
	97.766	32.497	100.00	10+500.00	105
	97.815	32.308	100.00	10+600.00	106
	91.308	32.118	100.00	10+700.00	107
	64.034	31.929	100.00	10+800.00	108
	31.266	31.739	100.00	10+900.00	109
	4.564	31.550	50.96	11+000.00	110
	8.022	31.453		11+050.96	
	9.501	31.360	30.96	11+100.00	111
	13.519	31.302		11+130.96	
	29.299	31.320	100.00	11+200.00	112
Sez. 7	36.133	31.949	100.00	11+300.00	113
	42.903	33.151	100.00	11+400.00	114
	45.685	34.401	100.00	11+500.00	115
	48.937	35.651	100.00	11+600.00	116
	49.723	36.901	100.00	11+700.00	117
	39.660	38.151	100.00	11+800.00	118
	34.653	39.401	100.00	11+900.00	119
	34.742	40.651	100.00	12+000.00	120
	33.249	41.901	100.00	12+100.00	121
	26.525	43.151	100.00	12+200.00	122
	35.716	44.401	76.70	12+300.00	123
	45.141	45.360		12+376.70	
	46.026	45.651	56.70	12+400.00	124
	43.123	46.360		12+456.70	
	40.085	46.901	100.00	12+500.00	125
	41.349	48.151	100.00	12+600.00	126
	55.852	49.401	100.00	12+700.00	127
	73.758	50.651	100.00	12+800.00	128
	64.525	51.901		12+900.00	129

ANDAMENTO PLANIMETRICO: R=-3100.00 L=240.14 — RP=100.00 — L Rett=2306.17 — RP=80.00 — R=3800.00 L=1245.74 — RP=80.00 — L Rett=1945.92

SCHEMATICO DI LINEA

VELOCITA' DI PROGETTO: V=200 Km/h

COMMITTENTE:

RFI RETE FERROVIARIA ITALIANA
GRUPPO FERROVIE DELLO STATO

PROGETTAZIONE:

ITALFERR
GRUPPO FERROVIE DELLO STATO

U.O.: PROGETTAZIONE LINEE E NODI

PROGETTO PRELIMINARE

NUOVA LINEA AV/AC VENEZIA - TRIESTE
TRATTA RONCHI - TRIESTE

Profilo Linea AV/AC Binario Pari
dal Km 8+600 al Km 12+900
Tav. 3/9

SCALA:
1:5.000/1:500

COMMESSA	LOTTO	FASE	ENTE	TIPO DOC.	OPERA/DISCIPLINA	PROGR.	REV.
L344	00	R	13	F5	IF0001	003	A

Revis.	Descrizione	Redatto	Data	Verificato	Data	Approvato	Data	Autorizzato Data
A	**Emissione esecutiva**	G. Gallo	Ottobre 2010	G.Ingrosso	Ottobre 2010	FOCHESATO	Ottobre 2010	L. Berardi Ottobre 2010

File: L34400R13F5IF0001003A.dwg

n. Elab.: 27

Questo progetto è cofinanziato dalla Comunità Europea

ITALFERR U.O. PROGETTAZIONE LINEE E NODI Dott. Ing. LUCA BERARDI Ordine degli Ingegneri di VITERBO