⇦ VENEZIA — TRIESTE ⇨

PROVINCIA	TRIESTE
COMUNE	DUINO – AURISINA
LIVELLETTE: DISTANZA (L) / DIFF. DI QUOTA (h) / PENDENZA (i)	10761.09 / 134.51 / 0.012500

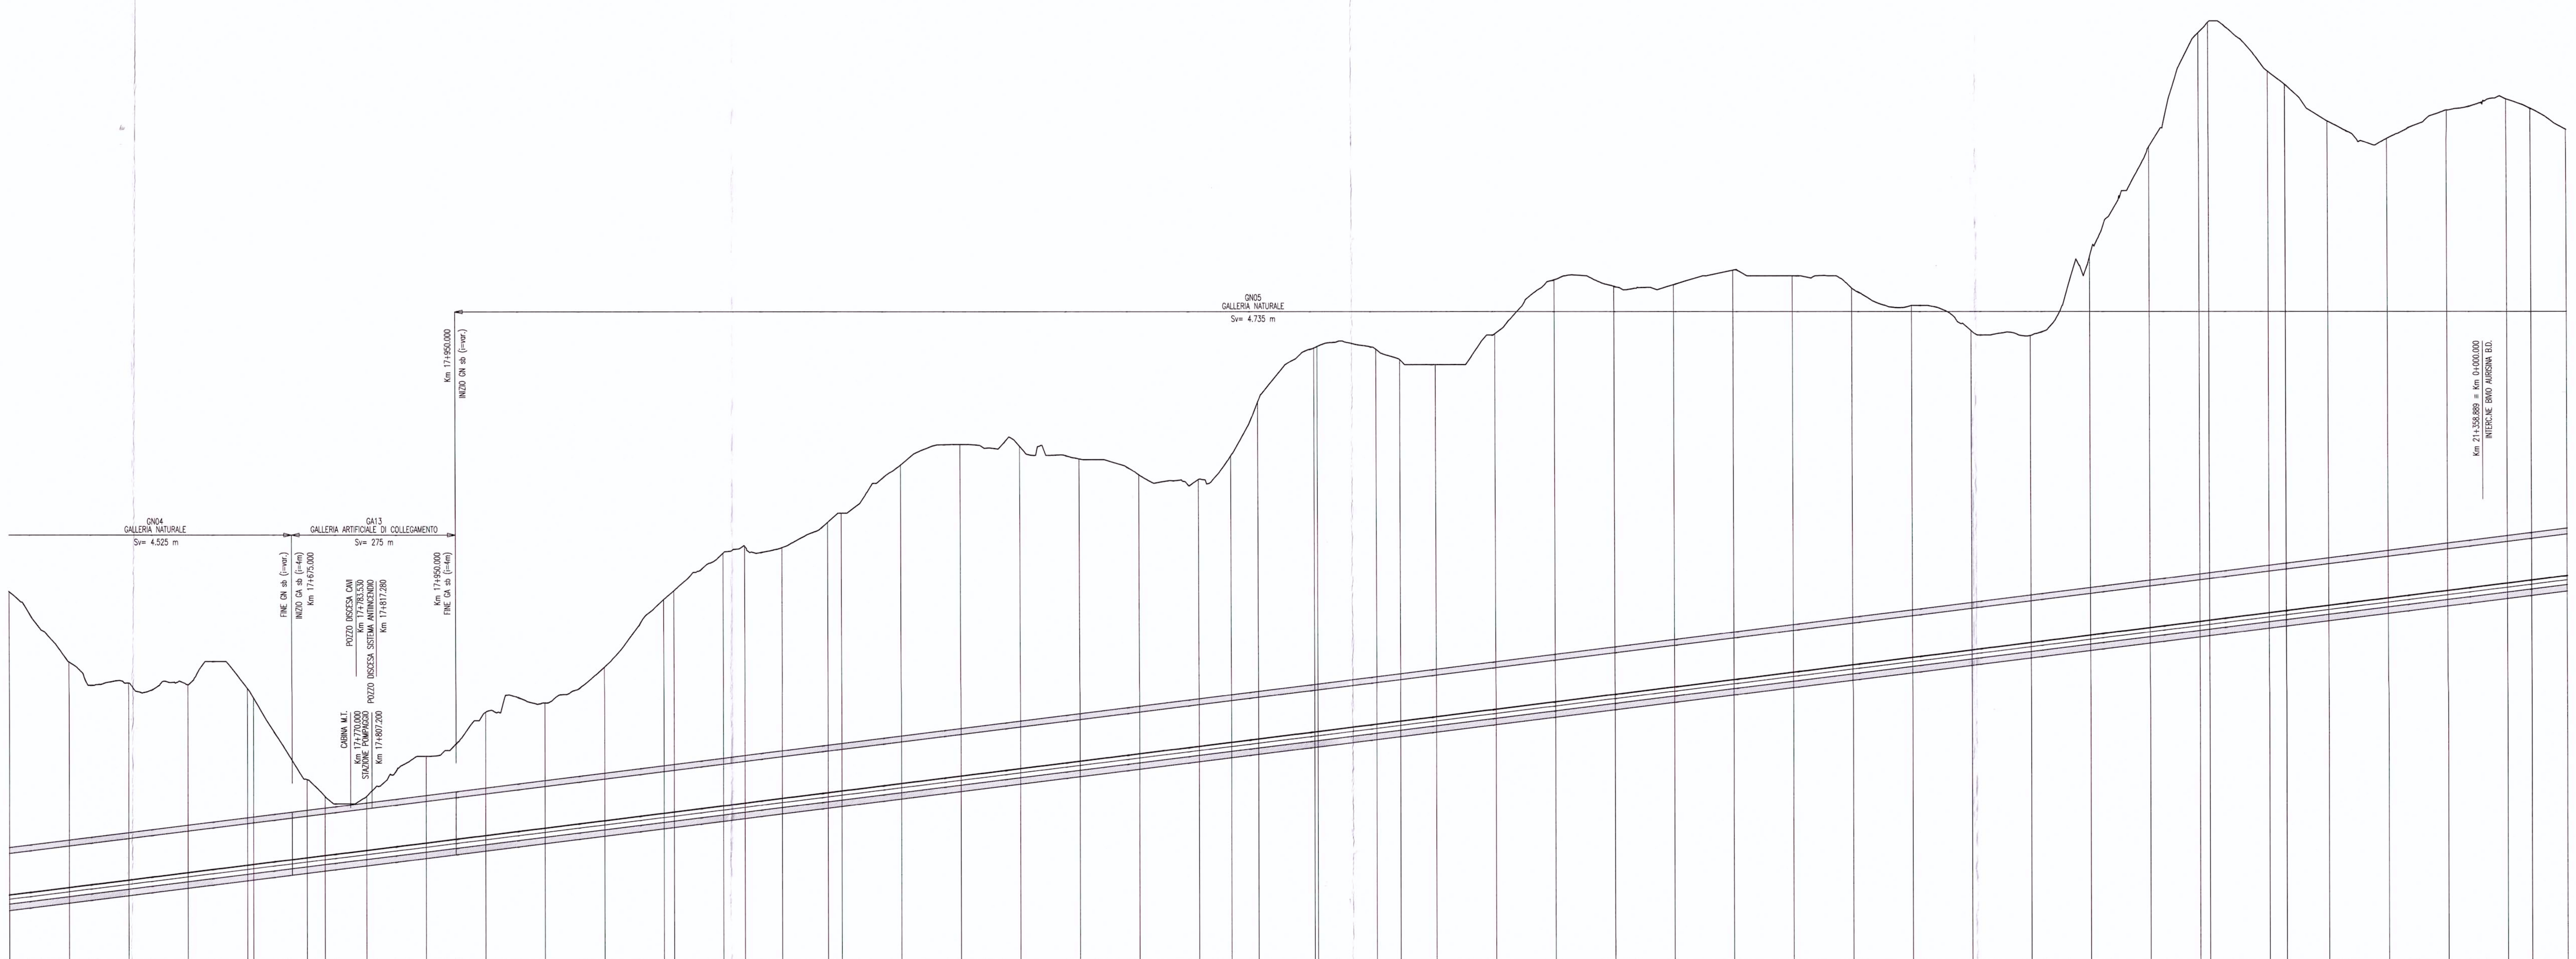

SCALA QUOTE 1:500
SCALA DISTANZE 1:5000

QT.RIF. 98,000

ETTOMETRICHE (NUMERO SEZIONI)	DISTANZE PROGRESSIVE	QUOTE TERRENO	QUOTE PROGETTO	DISTANZE PARZIALI
172	17+200.00	156.749	105.651	100.00
173	17+300.00	144.912	106.901	100.00
174	17+400.00	141.407	108.151	100.00
175	17+500.00	141.108	109.401	100.00
176	17+600.00	140.456	110.651	
	17+610.20	138.839	110.778	
177	17+700.00	125.059	111.901	30.20
	17+730.20	122.215	112.278	
178	17+800.00	122.281	113.151	100.00
179	17+900.00	129.000	114.401	100.00
180	18+000.00	136.428	115.651	100.00
181	18+100.00	137.993	116.901	100.00
182	18+200.00	144.010	118.151	100.00
183	18+300.00	155.436	119.401	
	18+317.03	156.906	119.614	
184	18+400.00	163.235	120.651	37.03
	18+437.03	164.412	121.114	
185	18+500.00	164.166	121.901	77.03
	18+577.03	168.453	122.864	
186	18+600.00	170.000	123.151	100.00
187	18+700.00	178.114	124.401	100.00
188	18+800.00	181.571	125.651	100.00
189	18+900.00	181.253	126.901	100.00
190	19+000.00	179.142	128.151	100.00
191	19+100.00	176.442	129.401	100.00
192	19+200.00	175.644	130.651	54.54
	19+254.54	179.652	131.333	
193	19+300.00	188.744	131.901	94.54
	19+394.54	197.819	133.083	
194	19+400.00	198.080	133.151	100.00
195	19+500.00	197.628	134.401	39.54
	19+539.54	195.883	134.895	
196	19+600.00	195.000	135.651	100.00
197	19+700.00	200.212	136.901	100.00
198	19+800.00	209.327	138.151	100.00
199	19+900.00	208.225	139.401	100.00
200	20+000.00	208.506	140.651	100.00
201	20+100.00	210.949	141.901	100.00
202	20+200.00	210.000	143.151	100.00
203	20+300.00	207.899	144.401	100.00
204	20+400.00	205.000	145.651	100.00
205	20+500.00	200.752	146.901	100.00
206	20+600.00	199.915	148.151	100.00
207	20+700.00	213.284	149.401	100.00
208	20+800.00	231.747	150.651	83.70
	20+883.70	250.993	151.697	
209	20+900.00	252.779	151.901	100.00
210	21+000.00	244.536	153.151	28.70
	21+028.70	242.298	153.510	
211	21+100.00	236.132	154.401	100.00
212	21+200.00	233.165	155.651	100.00
213	21+300.00	238.000	156.901	100.00
214	21+400.00	239.883	158.151	40.64
	21+440.64	238.292	158.659	
215	21+500.00	234.755	159.401	

ANDAMENTO PLANIMETRICO: L Rett=2243.43 — RP=120.00 — R=2500.00 L=586.83 — RP=120.00 — RP=140.00 — R=-1325.00 L=677.51 — RP=140.00 — RP=145.00 — R=1300.00 L=1344.15 — RP=145.00 — L Rett=411.94 — RP=150.00

SCHEMATICO DI LINEA

VELOCITA' DI PROGETTO: V=200 Km/h — V=160 Km/h

COMMITTENTE:

RFI RETE FERROVIARIA ITALIANA
GRUPPO FERROVIE DELLO STATO

PROGETTAZIONE:

ITALFERR
GRUPPO FERROVIE DELLO STATO

U.O.: PROGETTAZIONE LINEE E NODI

PROGETTO PRELIMINARE

NUOVA LINEA AV/AC VENEZIA - TRIESTE
TRATTA RONCHI - TRIESTE

Profilo Linea AV/AC Binario Pari
dal Km 17+200 al Km 21+500
Tav. 5/9

SCALA:
1:5.000/1:500

COMMESSA	LOTTO	FASE	ENTE	TIPO DOC.	OPERA/DISCIPLINA	PROGR.	REV.
L344	00	R	13	F5	IF0001	005	A

Revis.	Descrizione	Redatto	Data	Verificato	Data	Approvato	Data	Autorizzato Data
A	Emissione esecutiva	G. Gallo	Ottobre 2010	G.Ingrosso	Ottobre 2010	FOCHESATO	Ottobre 2010	Ottobre 2010

File: L34400R13F5IF0001005A.dwg

n. Elab.: 29

Questo progetto è cofinanziato dalla Comunità Europea