




- LEGENDA**
- Qualità censuali
 - Linea AV su rifinito
 - Linea AV su viabilità
 - Linea AV in galleria
 - Linea AV su esistente
 - Linea area di progetto
 - Linea in cavo interrato
 - Linea area esistente (da demolire e ricostruire)

- Reato Natura 2000**
- Zone di Protezione Speciale - Direttive Uccelli 79/409/CE
 - Siti di Interesse Comunitario - Direttive Habitat 92/43/CE
 - SIC: Fiumi Reghena e Lemena - Canale Taglio e Rogge Limbrote - Cava di Cinto Comaggiore IT250044
- Area tutelate per legge (D.lgs 42/2004)**
- Aree soggette a tutela ex lege (gl ex L.431/85)
 - Riserve Naturali Regionali (L.42/1996)
 - Riserve Naturali Regionali della Foa dell'Isone (L.42 del 30/09/1996, art. 47)
 - Beni culturali (D.lgs 42/04 gl ex L.1089/1999)
- Planificazione di livello superiore**
- Vincolo Idrogeologico (RD 3267/1923)
 - Aree di rilevante interesse ambientale (L.R. PGV 42/1996)
 - Biotopi (L.R. PIP 42/1996)
 - Zone Umide
 - Sito di Interesse Nazionale "Laguna di Marano e Grado" (Decreto Ministero dell'Ambiente e della Tutela del Territorio del 18/09/2001, n. 468)
 - Parco Intercomunale del Fiume Como
 - Area contigua a parco Fiume Como da salvaguardare nel PRGC di Porpetto
- Oasi WWF**
- Oasi WWF

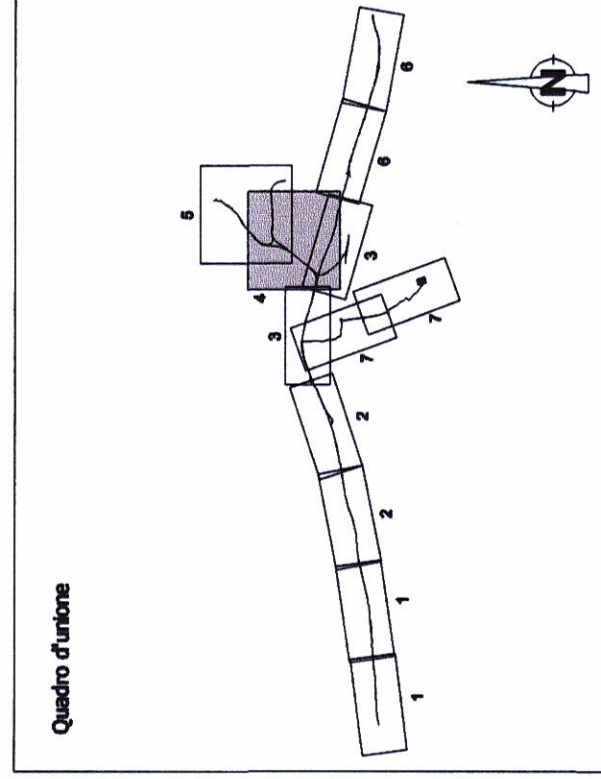

Fonte:
 PRG Venezia (pubblicato 2008)
 PRG Udine (pubblicato 2008)
 PRG Gorizia (pubblicato 2008)
 Ministero per i Beni e le Attività Culturali - STIP
 Ministero dell'Ambiente e della Tutela del Territorio e del Mare, DPM, Natura 2000

COMMITTENTE:

GRUPPO FERROVIE DELLO STATO

GRUPPO FERROVIE DELLO STATO

PROGETTAZIONE:

U.O.: AMBIENTE E ARCHEOLOGIA

PROGETTO PRELIMINARE
 NUOVA LINEA AV/AC VENEZIA - TRIESTE
 TRATTA PORTOGUARO - RONCHI DEI LEGIONARI

STUDIO DI IMPATTO AMBIENTALE
 QUADRO DI RIFERIMENTO PROGRAMMATICO
 CARTA DEI VINCOLI E DEI REGIMI DI TUTELA

Tav. n.47

SCALA:
 1 : 10.000

COMMESSA LOTTO FASE ENTE TIPO DOC. OPERAVISCIPLINA PROGR. REV.

L346 00 R 22 N4 SA010P 004 A

Revis.	Descrizione	Redatto	Data	Verificato	Data	Approvato	Data	Autorizzato	Data
A	EMISSIONE ESECUTIVA	F. Vianini S. Occhi	Novembre 2010	G. De M...	Novembre 2010	D. F...	Novembre 2010	A. M...	Novembre 2010

Questo progetto è cofinanziato dalla Comunità Europea

File: L34600R22N4SA010P004A.dwg

n. Ebb. 4