


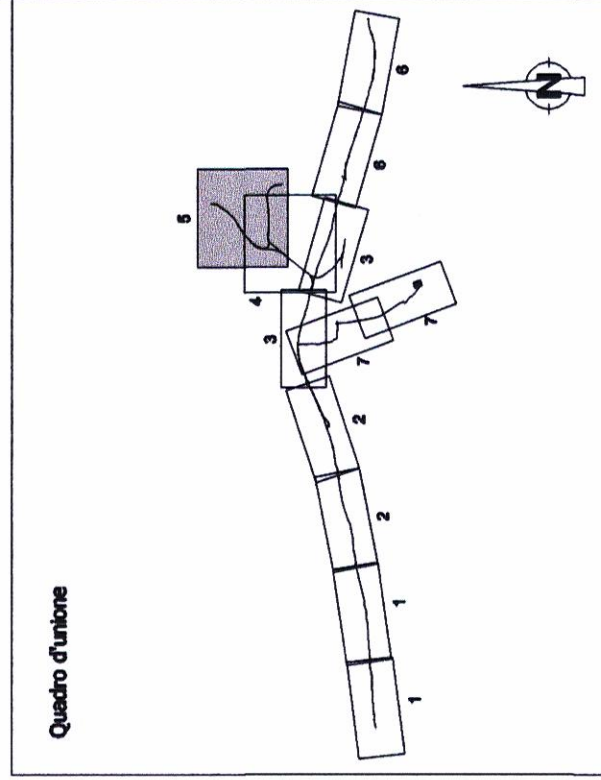

- LEGENDA**
- Qualità censuati
  - Linea AV su rifinito
  - Linea AV su viadotto
  - Linea AV in galleria
  - Linea AV su scartamento
  - Linea area di progetto
  - Linea in cavo interrato
  - Linea aerea esistente (da demolire e ricostruire)

- Rede Natura 2000**
- Zone di Protezione Speciale - Direttiva Uccelli 79/409/CE
  - Siti di Interesse Comunitario - Direttiva Habitat 92/43/CE
  - SIC: Fiumi Reghena e Lemena - Canale Taglio e Rogge Limitrofe - Cave di Cinto Cimogugge IT325004
  - Area tabulata per legge (D.lgs 42/2004)
  - Area soggetta a tutela opo legis (glé ex L.431/85)
  - Riserve Naturali Regionali (Lr 42/1996)
  - Riserve Naturali Regionali della Foa dell'Isontino (Lr 42 del 30/09/1996, art. 47)
  - Beni culturali (D.lgs 42/04 glé ex L.1089/1999)
- Planificazione di livello superiore**
- Vincolo Idrogeologico (RD 3267/1923)
  - Area di rilevante Interesse ambientale (LR PVG 42/1996)
  - Biotopi (LR RFP 42/1996)
  - Zone Umide
  - Sito di Interesse Nazionale "Laguna di Marano e Grado" (Decreto Ministero dell'Ambiente e della Tutela del Territorio del 18/09/2001, n. 468)
  - Parco Intercomunale del Fiume Como
  - Area contigua a parco Fiume Como da salvaguardare nel PRGC di Porpetto
- Oasi WWF**
- Oasi WWF



Fonte:  
 PRG Venezia (pubblicato 2009)  
 PRG Bagnaria Arsia (pubblicato 2009)  
 Ministero per i Beni e le Attività Culturali - SITAP  
 Ministero dell'Ambiente e della Tutela del Territorio e del Mare, DPR, Natura 2000

COMMITTENTE:

GRUPPO FERROVIARIA ITALIANA  
 GRUPPO FERROVIE DELLO STATO

GRUPPO FERROVIE DELLO STATO

PROGETTAZIONE:

**U.O.: AMBIENTE E ARCHEOLOGIA**

**PROGETTO PRELIMINARE  
 NUOVA LINEA AV/AC VENEZIA - TRIESTE  
 TRATTA PORTOGUARO - RONCHI DEI LEGIONARI**

**STUDIO DI IMPATTO AMBIENTALE  
 QUADRO DI RIFERIMENTO PROGRAMMATICO  
 CARTA DEI VINCOLI E DEI REGIMI DI TUTELA**

Tav. n.57  
 SCALA:  
 1 : 10.000

COMMESSA LOTTO FASE ENTE TIPO DOC. OPERADISCIPLINA Progr. REV.

L346 00 R 22 N4 SA000P 005 A

Revisi:	Descrizione	Redatto	Data	Verificato	Data	Approvato	Data	Autorizzat	Data
A	EMMISSIONE ESECUTIVA	F. Vianin S. Oost	Novembre 2010	G. Deff.	Novembre 2010	D. Focantini	Novembre 2010	ITALFERR S.p.A.	10/10/2010

File: L34600R22N4SA000P005A.dwg



Questo progetto è cofinanziato dalla Comunità Europea