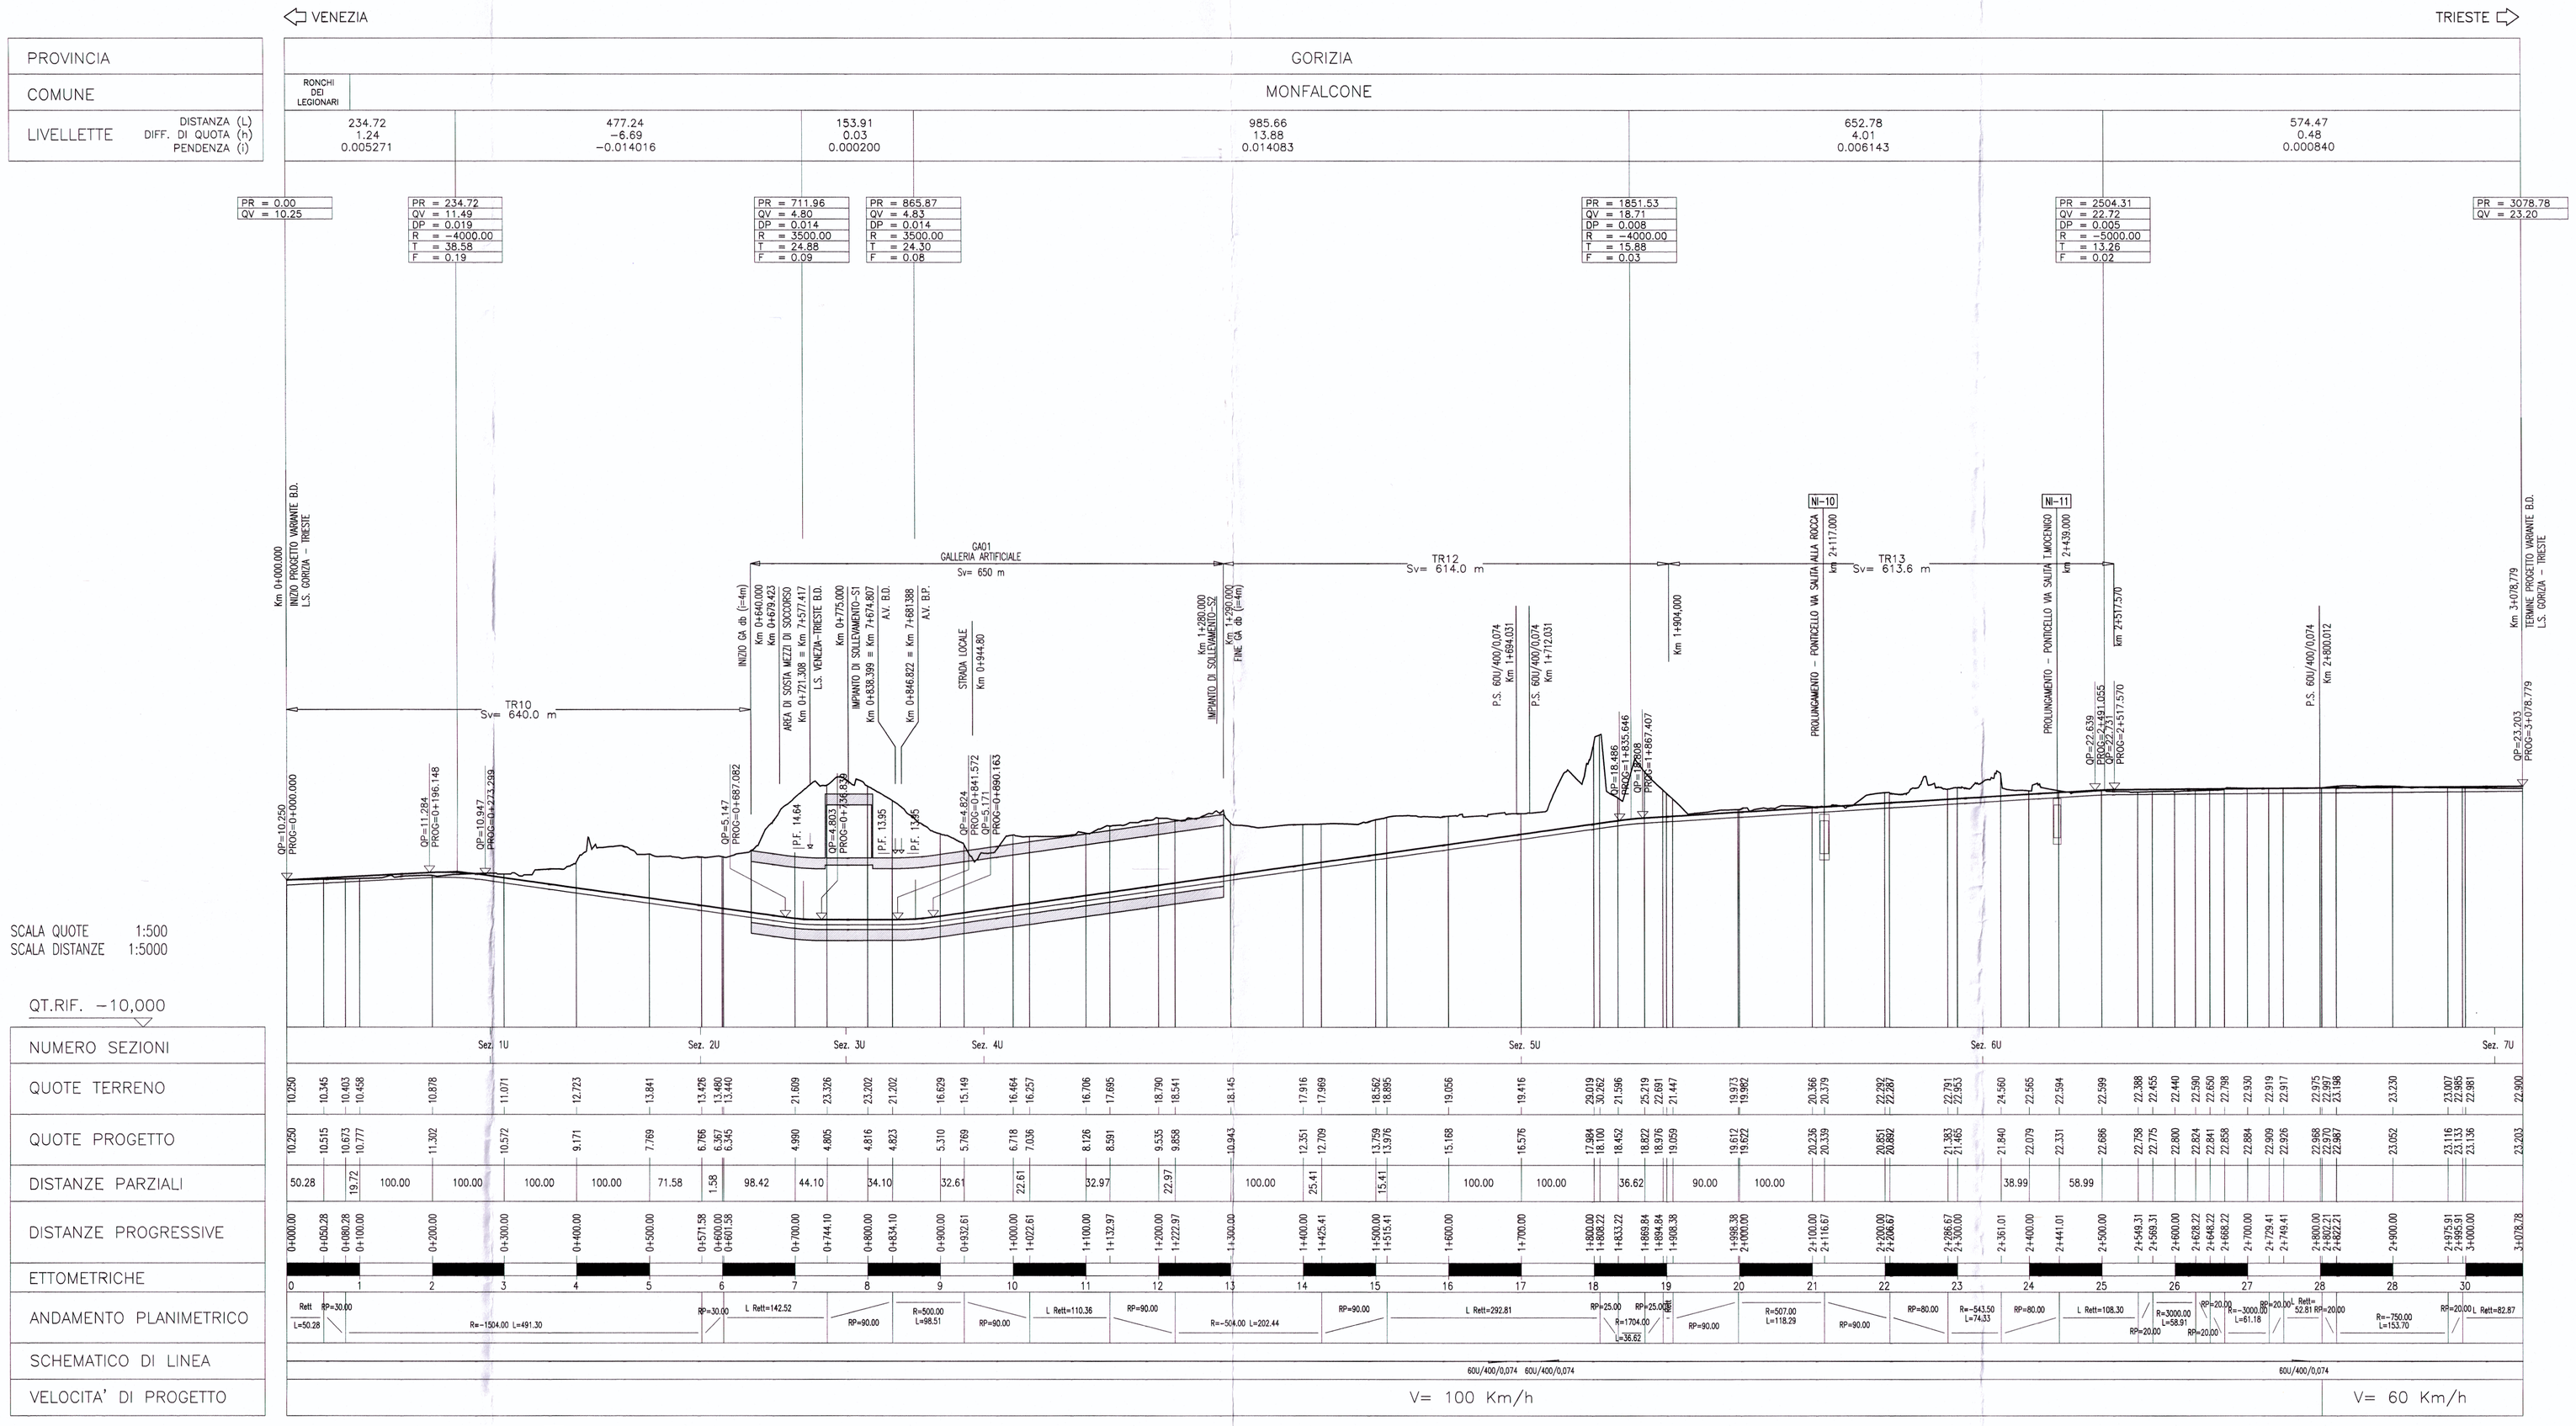

COMMITTENTE:

RFI RETE FERROVIARIA ITALIANA
GRUPPO FERROVIE DELLO STATO

PROGETTAZIONE:

ITALFERR
GRUPPO FERROVIE DELLO STATO

U.O.: PROGETTAZIONE LINEE E NODI

PROGETTO PRELIMINARE

NUOVA LINEA AV/AC VENEZIA - TRIESTE
TRATTA RONCHI - TRIESTE

Profilo Variante LS Udine - Trieste
Binario Pari

SCALA :
1:5.000/1:500

COMMESSA	LOTTO	FASE	ENTE	TIPO DOC.	OPERA/DISCIPLINA	PROGR.	REV.
L344	00	R	13	F5	IF0001	010	A

Revis.	Descrizione	Redatto	Data	Verificato	Data	Approvato	Data	Autorizzato Data
A	**Emissione esecutiva**	G. Gallo	Ottobre 2010	G.Ingrosso	Ottobre 2010	FQCHESATO	Ottobre 2010	

File:L34400R13F5IF0001010A.dwg

n. Elab. 34

Questo progetto è cofinanziato dalla Comunità Europea

ITALFERR S.p.A. UFFICIO PROGETTAZIONE INTEGRATA Ordine degli Ingegneri della Provincia di Roma n. 479