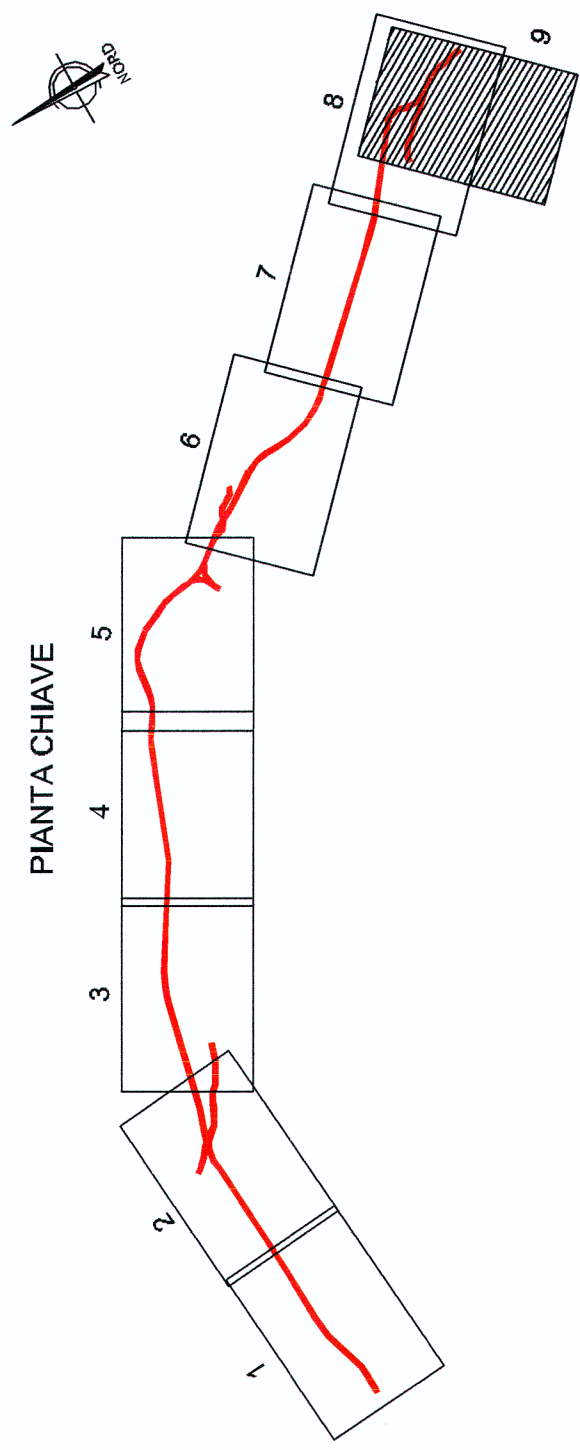


[illegible][illegible]

COMMITTENTE:

**PROGETTAZIONE:**

**U.O AMBIENTE E ARCHEOLOGIA
PROGETTO PRELIMINARE**

**NUOVA LINEA AV/AC VENEZIA - TRIESTE
TRATTA RONCHI DEI LEGIONARI - TRIESTE**

STUDIO DI IMPATTO AMBIENTALE
QUADRO DI RIFERIMENTO PROGETTUALE
LOCALIZZAZIONE DELLE AREE DI CANTIERE

TAV. 9/9

SCALA:

1 : 5000

L344	00	R	22	P5	SA000G	018	A
------	----	---	----	----	--------	-----	---

Rev.	Descrizione	Reddito	Data	Verificato	Data	Approvato	Data	Autografo / Data
A	Emissione Definitiva	1000000	Nov. 2010	Verif. 	Nov. 2010		Nov. 2010	 Marchese Accia. Antonio n. 10455 Tribunale di Milano

File: L34400R22P5SA000G018A

