


PROVINCIA	MONFALCONE				
COMUNE	MONFALCONE				
LIVELLETTE	DISTANZA (L) DIFF. DI QUOTA (h) PENDENZA (i)	1130.74 15.19 0.013438	716.94 0.60 0.000836	164.30 -0.38 -0.002293	186.79 0.00 0.000000

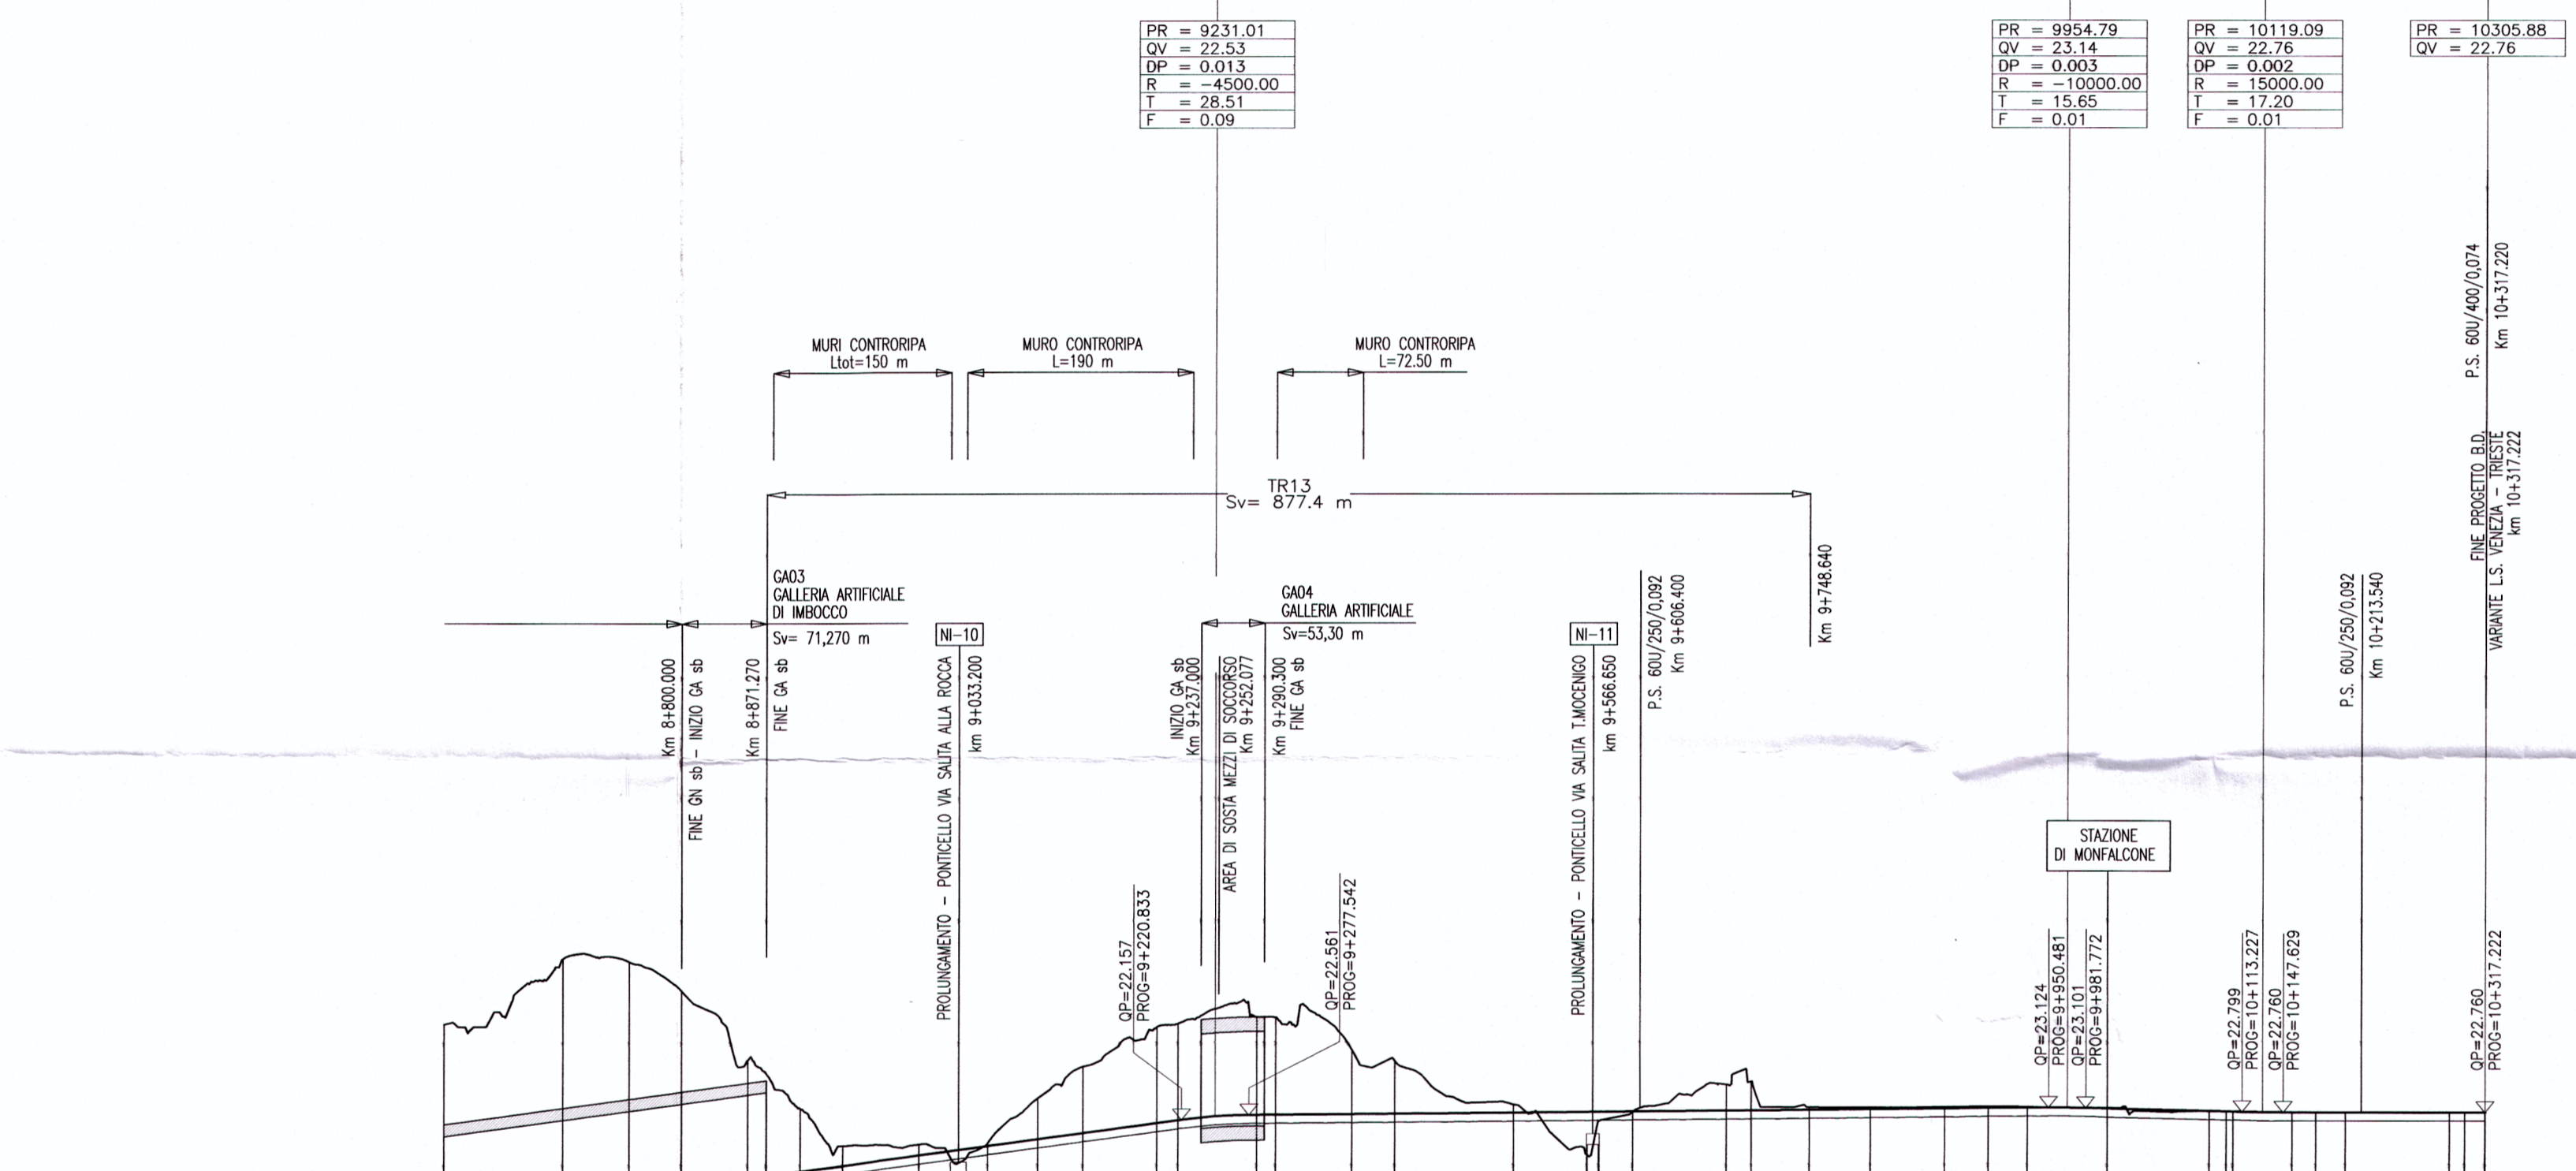

SCALA QUOTE 1:500  
SCALA DISTANZE 1:5000

QT.RIF. 0,000

NUMERO SEZIONI	
QUOTE TERRENO	30.284	35.716	35.424	32.982	27.177	23.105	19.998	20.101	20.210	23.987	26.622	28.936	30.279	30.725	27.892	27.076	23.431	22.806	25.073	25.325	23.165	23.149	23.173	23.192	23.173	23.103	22.867	22.897	22.817	22.799	22.767	22.789	22.757	22.782	22.752	22.782										
QUOTE PROGETTO	13.814	15.158	15.905	15.502	17.249	17.845	18.324	18.189	19.967	20.533	21.042	21.877	22.117	22.587	22.634	22.664	22.747	22.831	22.867	22.914	22.855	22.998	23.050	23.082	23.109	23.059	22.863	22.817	22.760	22.750	22.760	22.750	22.750	22.750	22.750	22.750	22.750									
DISTANZE PARZIALI	100.00	55.62	55.62	55.62	55.62	57.85	37.85	17.85	15.96	35.96	100.00	78.64	48.64	62.71	32.71	85.69	62.71	32.71	20.00	87.48																										
DISTANZE PROGRESSIVE	8+600.00	8+700.00	8+755.62	8+800.00	8+855.62	8+900.00	8+955.62	9+000.00	9+057.85	9+100.00	9+137.85	9+200.00	9+217.85	9+266.81	9+300.00	9+354.04	9+400.00	9+500.00	9+600.00	9+678.64	9+700.00	9+748.64	9+800.00	9+862.71	9+900.00	9+932.71	10+000.00	10+055.69	10+105.69	10+155.16	10+175.16	10+200.00	10+267.48	10+317.22	10+317.22	10+317.22	10+317.22	10+317.22	10+317.22	10+317.22	10+317.22					
ETOMETRICHE	86	87	88	89	90	91	92	93	94	95	96	97	98	99	100	101	102	103																												
ANDAMENTO PLANIMETRICO	R=500.00 L=288.77													R=80.00			R=521.00 L=122.23			R=80.00			R=80.00			R=400.00 L=66.19			R=80.00			L Rett=314.00			R=70.00			L Rett=152.98			R=100.00 L=49.47			L Rett=112.31		
SCHEMATICO DI LINEA	60U/250/0,092													60U/400/0,074			60U/250/0,092			60U/400/0,074			60U/250/0,092			60U/400/0,074			60U/250/0,092			60U/400/0,074			60U/250/0,092			60U/400/0,074								
VELOCITA' DI PROGETTO	V= 100 Km/h													V= 60 Km/h			V= 60 Km/h			V= 60 Km/h			V= 60 Km/h			V= 60 Km/h			V= 60 Km/h			V= 60 Km/h			V= 60 Km/h											



**U.O.: PROGETTAZIONE LINEE E NODI**

**PROGETTO PRELIMINARE**

NUOVA LINEA AV/AC VENEZIA - TRIESTE  
TRATTA RONCHI - TRIESTE

Profilo LS Venezia - Trieste Binario Dispari  
dal Km 8+600 al Km 10+317.22 -  
Tav. 3/3

SCALA: 1:5.000/1:500

COMMESSA LOTTO FASE ENTE TIPO DOC. OPERA/DISCIPLINA PROGR. REV.  
L344 00 R 13 F5 IF0001 016 A

Revis.	Descrizione	Redatto	Data	Verificato	Data	Approvato	Data	Autorizzato	Data
A	Emissione esecutiva	G. Gallo	Ottobre 2010	G. Ingrassia	Ottobre 2010	FOCHESATO	Ottobre 2010	L. Basso	Ottobre 2010

