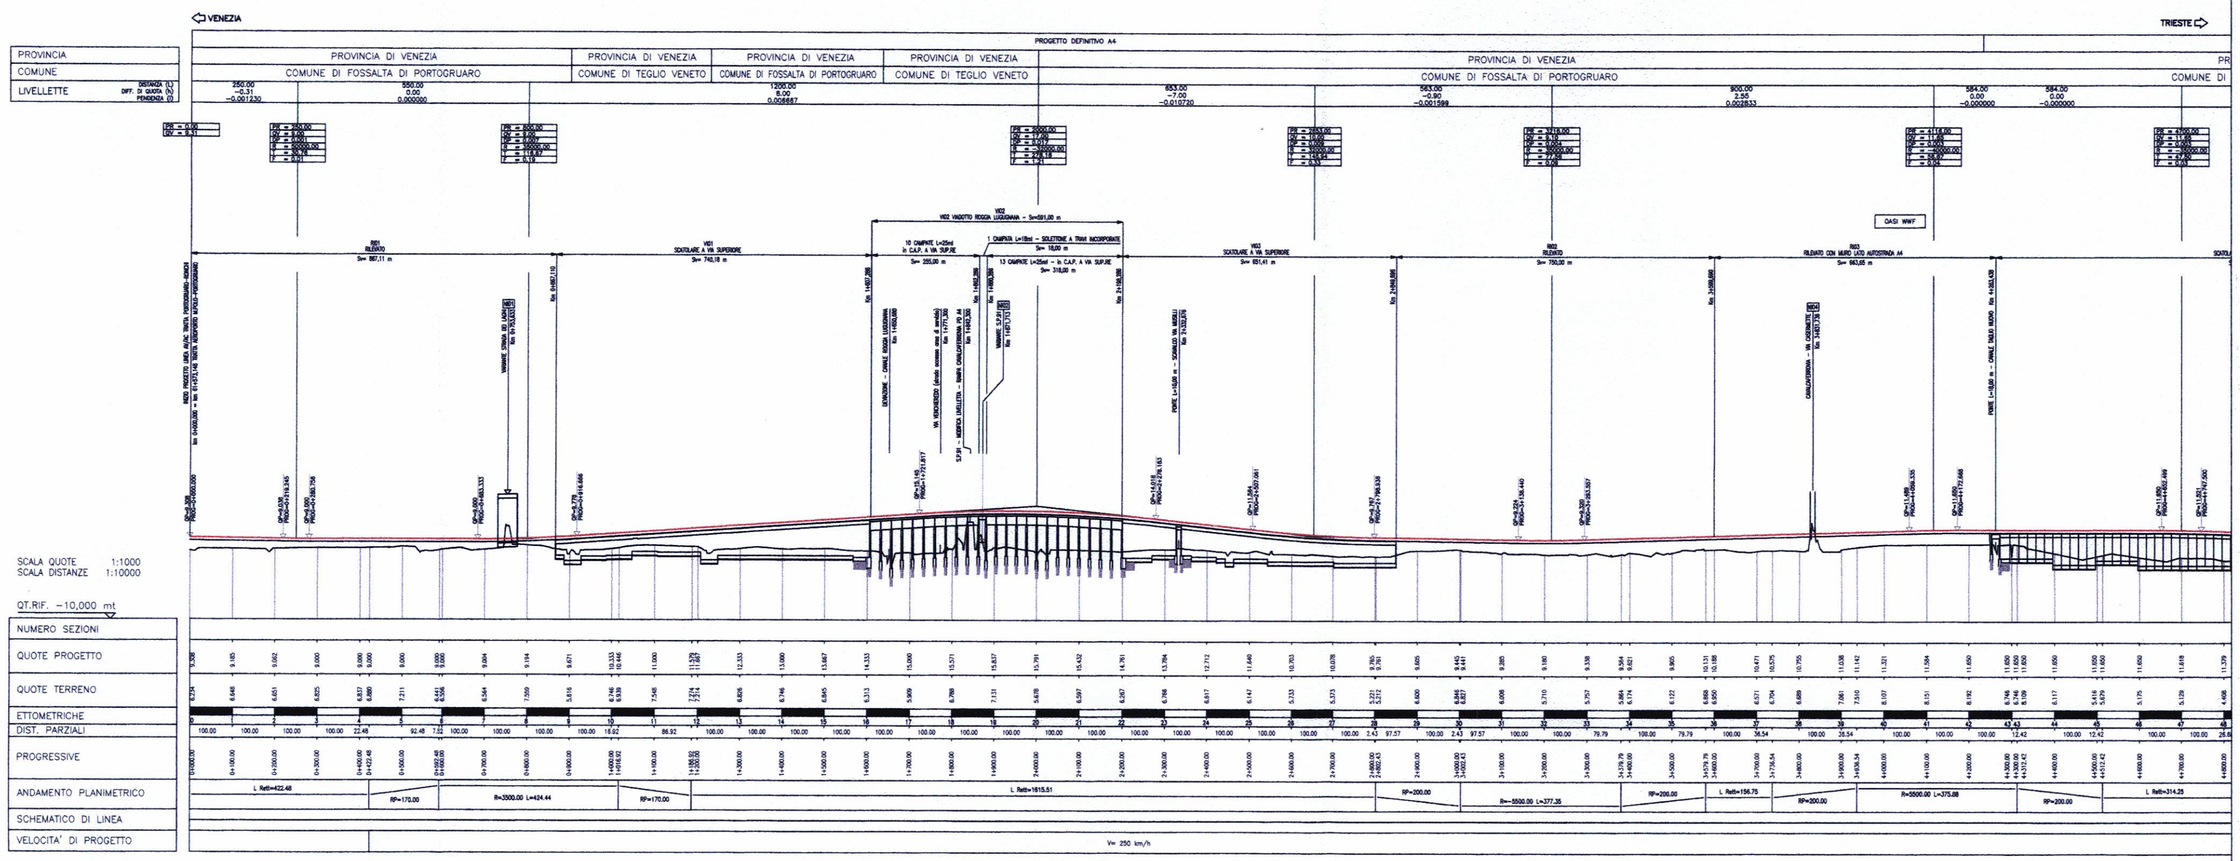

## LEGENDA

- Ambito di studio
- Confini comunali

**Linea AV/AC e Interconnessioni**

- Linea AV su rilevato
- Linea AV su scatolare
- Linea AV su viadotto
- Autostrada A4 esistente
- Autostrada A4 in variante

Quadro d'unione

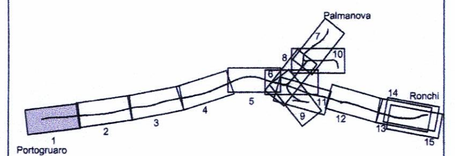


COMMITTENTE:

RFI RETE FERROVIARIA ITALIANA
GRUPPO FERROVIE DELLO STATO

PROGETTAZIONE:

ITALFERR
GRUPPO FERROVIE DELLO STATO

**U.O.: AMBIENTE E ARCHEOLOGIA**

**PROGETTO PRELIMINARE**

NUOVA LINEA AV/AC VENEZIA - TRIESTE
TRATTA PORTOGRUARO - RONCHI DEI LEGIONARI

# STUDIO DI IMPATTO AMBIENTALE

QUADRO DI RIFERIMENTO PROGETTUALE

PLANOPROFILO LINEA AV/AC E INTERCONNESSIONI

Tav. n.1/15

SCALA : 1 : 10.000

| COMMESSA | LOTTO | FASE | ENTE | TIPO DOC. | OPERA/DISCIPLINA | PROGR. | REV. |
|---|---|---|---|---|---|---|---|
| L346 | 00 | R | 22 | P4 | SA000G | 001 | A |

| Revis. | Descrizione | Redatto | Data | Verificato | Data | Approvato | Data | Autorizzato Data |
|---|---|---|---|---|---|---|---|---|
| A | EMISSIONE ESECUTIVA | S. Martorana<br>S. Occhi | Novembre 2010 | G.Dajelli<br>V. Morelli | Novembre 2010 | D.Fochesato | Novembre 2010 | A.Martino Novembre 2010 |

ITALFERR S.p.A.
Dott. Arch. Antonello Martino
Ordine Architetti di Roma
n. 10685

File:L34600R22P4SA000G001A.dwg

n.Elab.:1 41

Questo progetto è cofinanziato dalla Comunità Europea