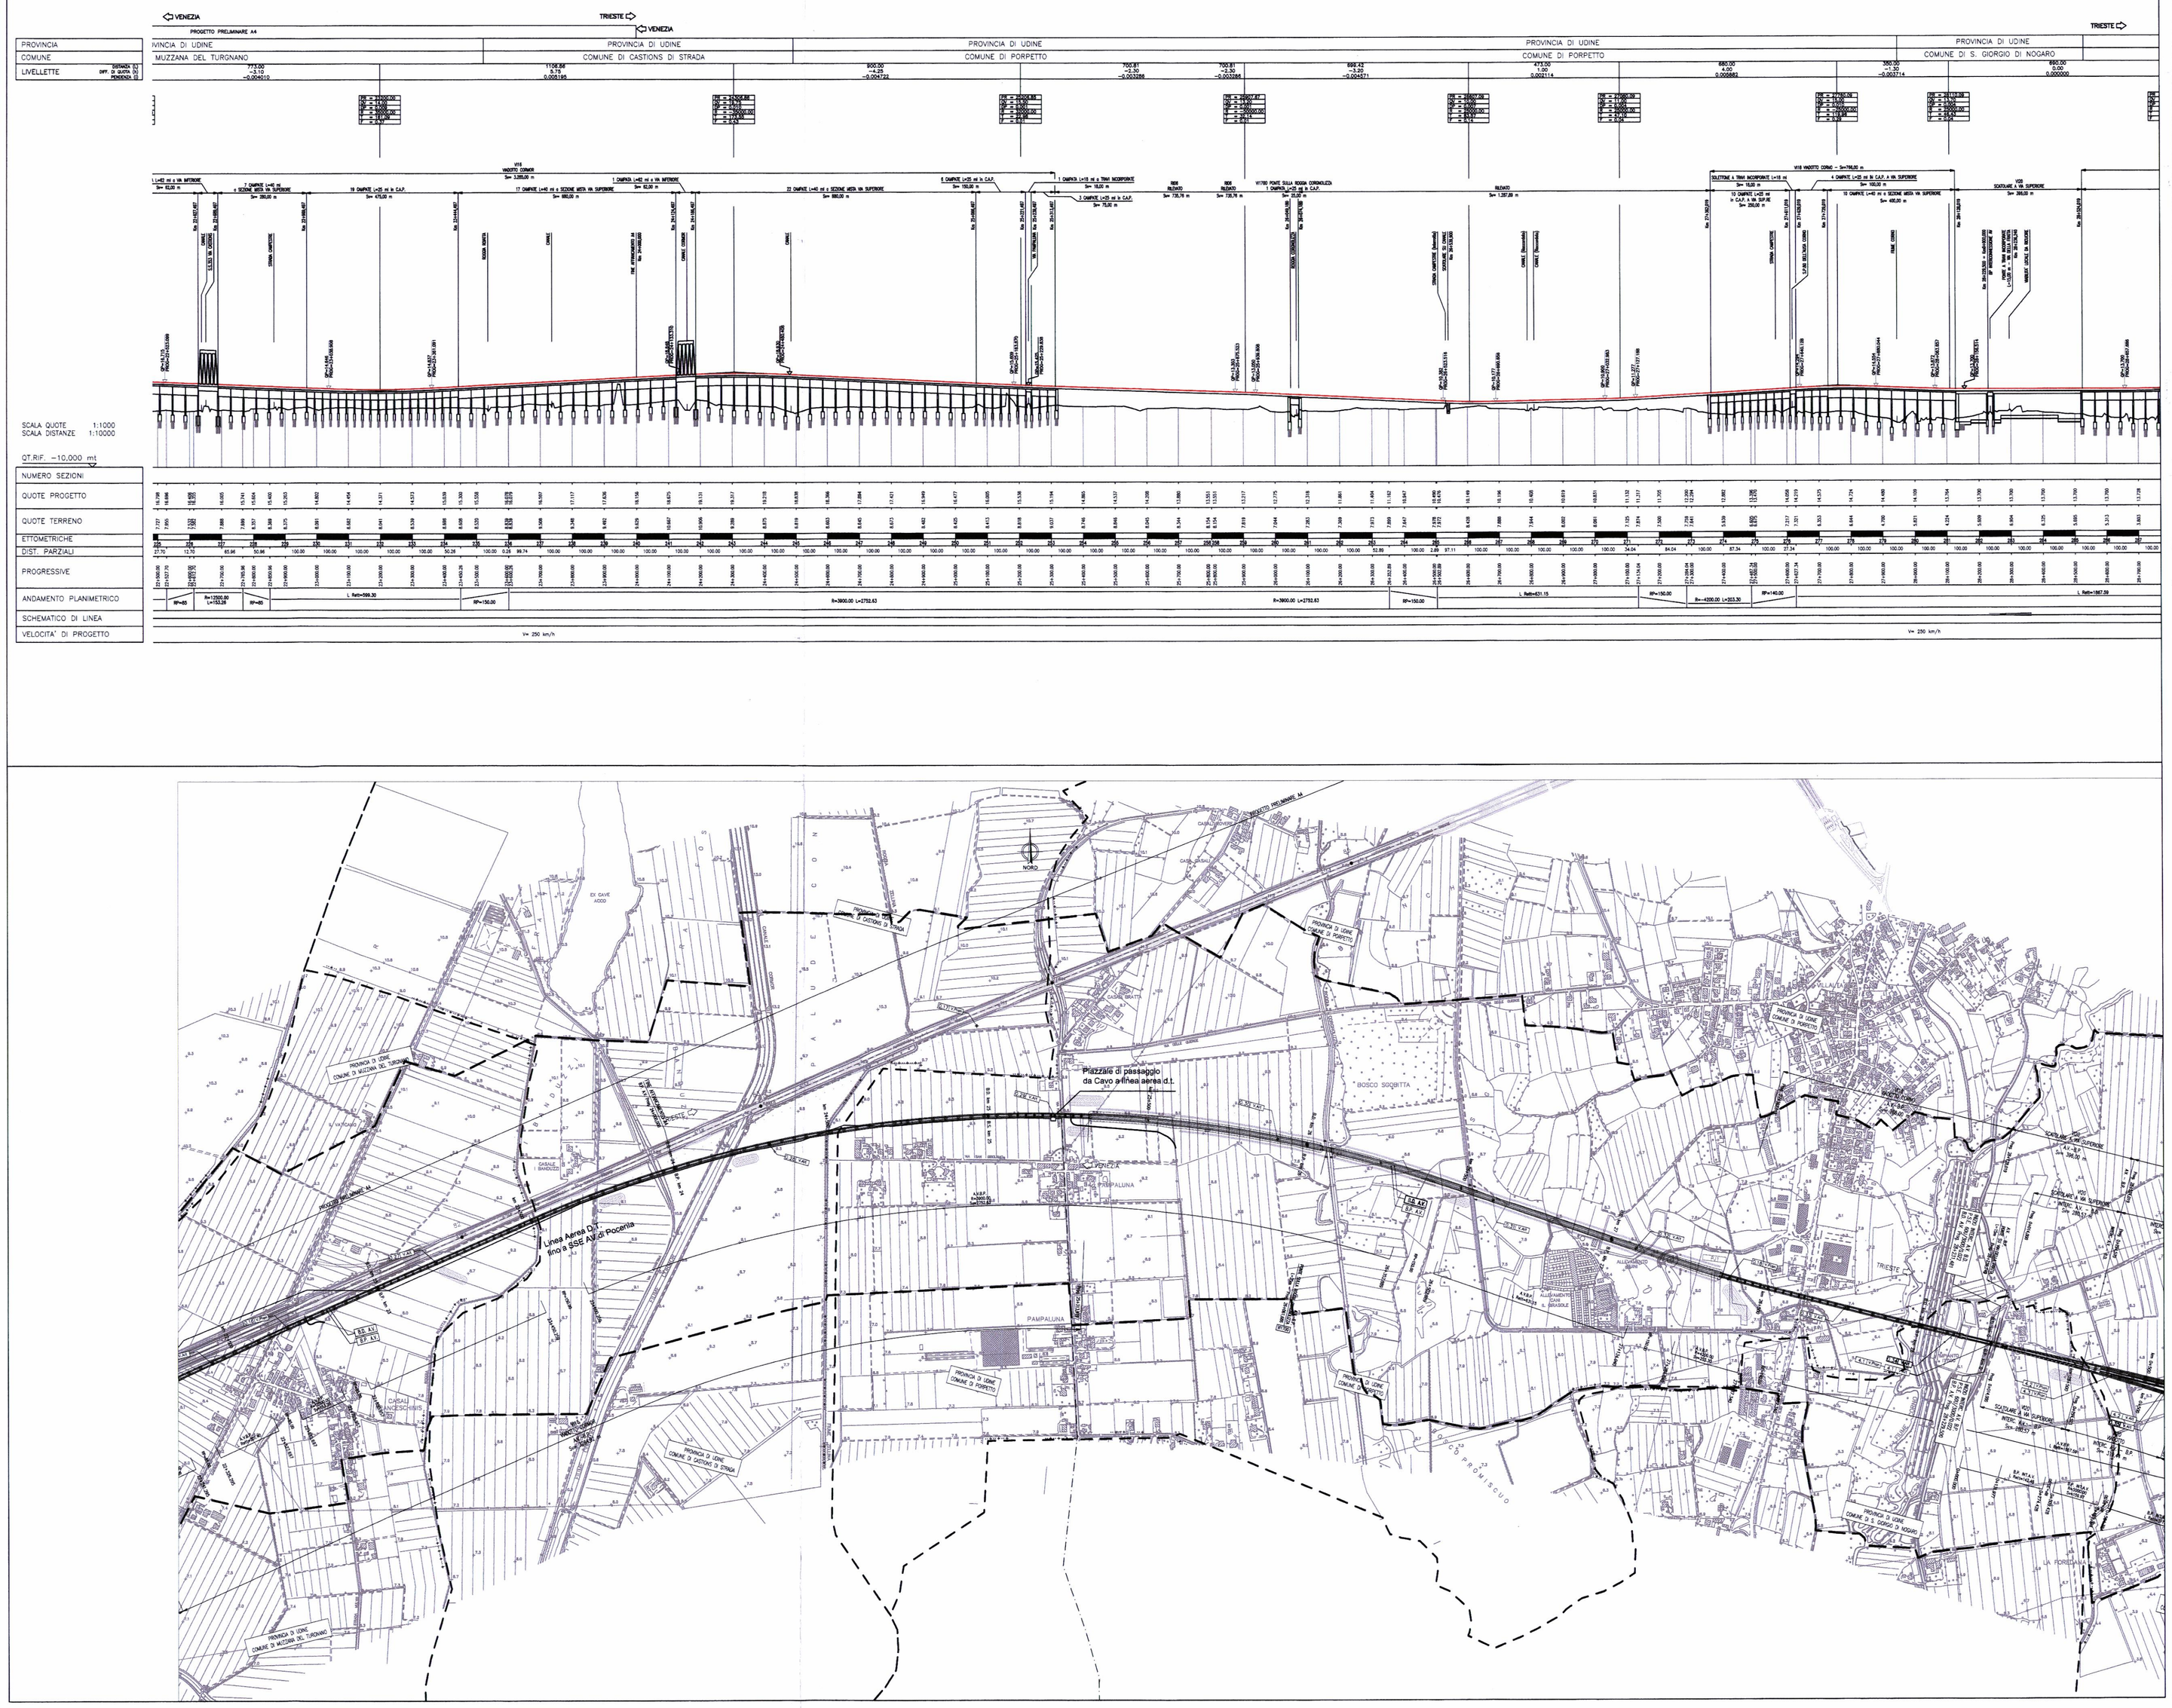
PROVINCIA
COMUNE
LIVELLETTE
PROGETTO PRELIMINARE A4
VENEZIA
TRIESTE
PROVINCIA DI UDINE
COMUNE DI CASTIONS DI STRADA
COMUNE DI PORPETTO
COMUNE DI S. GIORGIO DI NOGARO
SCALA QUOTE 1:1000
SCALA DISTANZE 1:10000
QT.RIF. -10.000 mt
NUMERO SEZIONI
QUOTE PROGETTO
QUOTE TERRENO
ETTOMETRICHE
DIST. PARZIALI
PROGRESSIVE
ANDAMENTO PLANIMETRICO
SCHEMATICO DI LINEA
VELOCITA' DI PROGETTO
V= 250 km/h

Linea Aerea D.T.
tra a SSE Ad.ge Porcetta
Piazzale di passaggio
da Cavo aereo a d.t.
NORD
BOSCO SOGRITTA
PAMPALUNA
CASALI MASCHERINI
CASALE BARBOLE
CASALE MARCHESINI
CASALE MARCHESINI 2
CASALE MARCHESINI 3
CASALE MARCHESINI