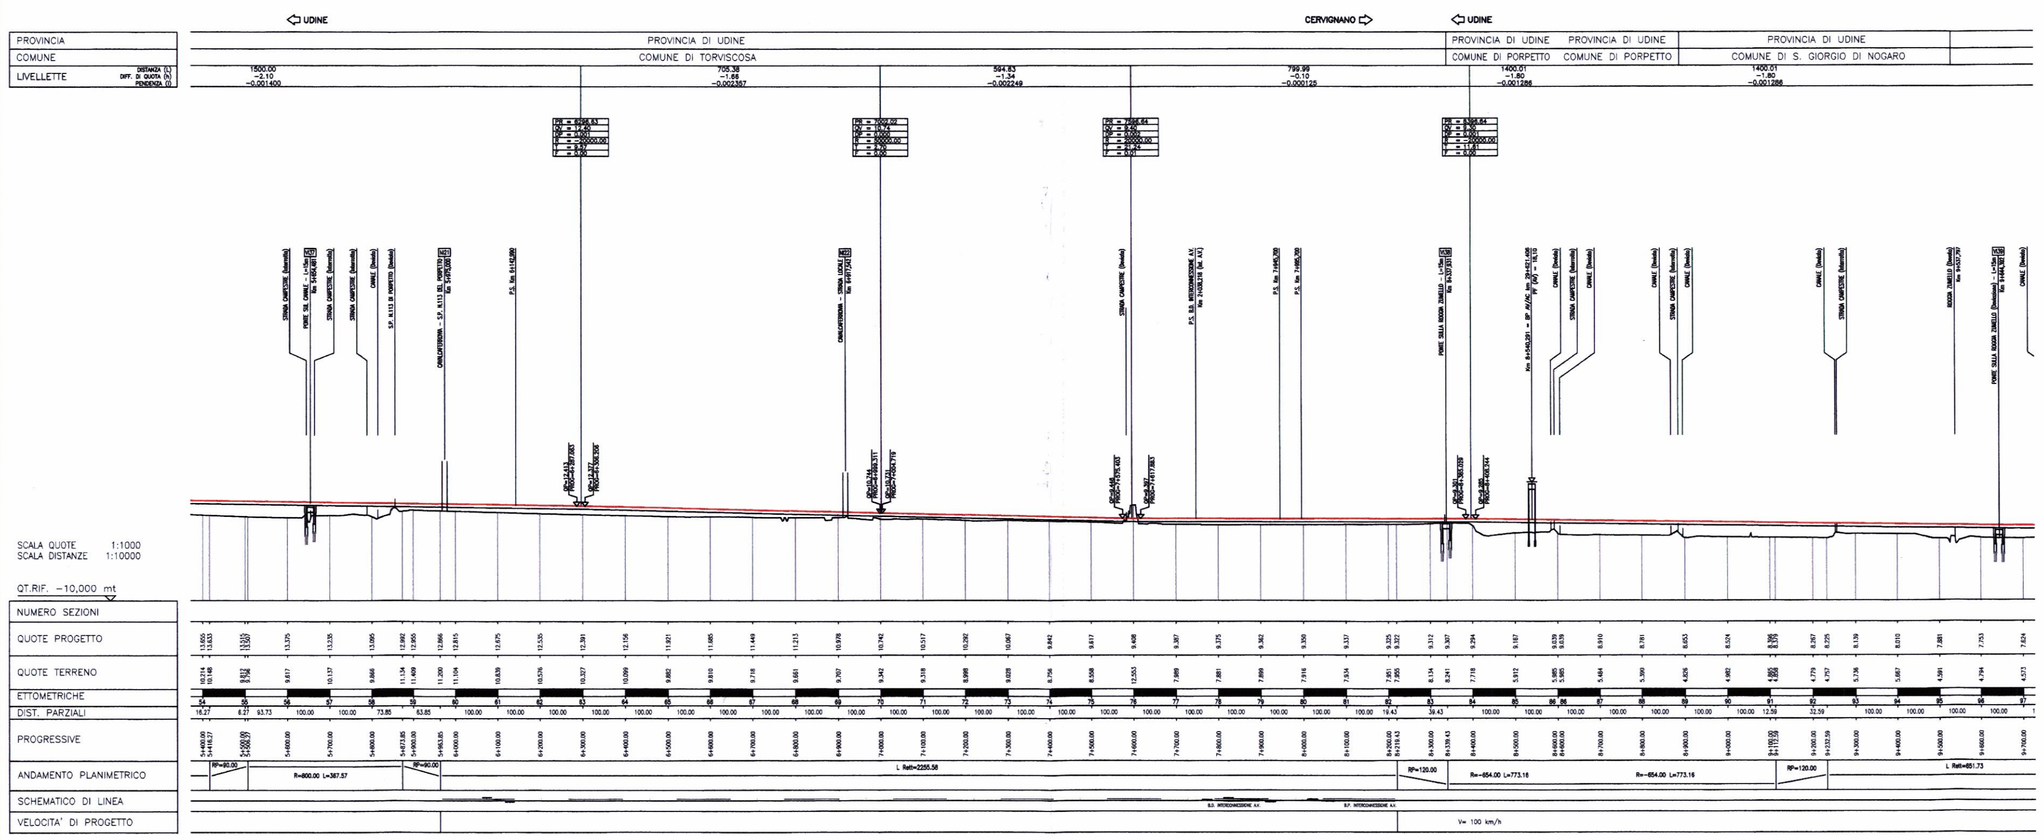

LEGENDA

- Ambito di studio
- Confini comunali

Linea AV/AC e Interconnessioni

- Linea AV su rilevato
- Linea AV su scatolare
- Linea AV su viadotto
- Autostrada A4 esistente
- Autostrada A4 in variante

Quadro d'unione

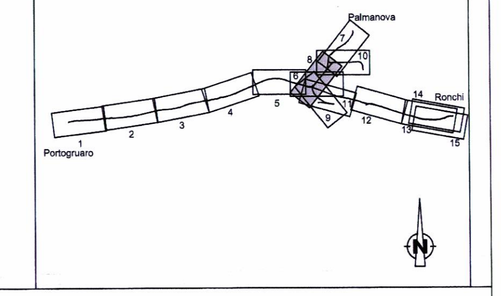

RFI RETE FERROVIARIA ITALIANA
GRUPPO FERROVIE DELLO STATO

PROGETTAZIONE:

ITALFERR
GRUPPO FERROVIE DELLO STATO

U.O.: AMBIENTE E ARCHEOLOGIA

PROGETTO PRELIMINARE

NUOVA LINEA AV/AC VENEZIA - TRIESTE
TRATTA PORTOGRUARO - RONCHI DEI LEGIONARI

STUDIO DI IMPATTO AMBIENTALE
QUADRO DI RIFERIMENTO PROGETTUALE

PLANOPROFILO LINEA AV/AC E INTERCONNESSIONI

Tav. n.8/15

SCALA : 1 : 10.000

COMMESSA	LOTTO	FASE	ENTE	TIPO DOC.	OPERA/DISCIPLINA	PROGR.	REV.
L346	00	R	22	P4	SA000G	008	A

Revis.	Descrizione	Redatto	Data	Verificato	Data	Approvato	Data	Autorizzato Data
A	EMISSIONE ESECUTIVA	S. Martorana S. Occhi	Novembre 2010	G.Dajelli V. Morelli	Novembre 2010	D.Pichesato	Novembre 2010	A.Martino Novembre 2010

ITALFERR S.p.A.
Dott. Arch. Antonello Martino
Ordine Architetti di Roma n. 10483

File:L34600R22P4SA000G008A.dwg n.Elab.:8

Questo progetto è cofinanziato dalla Comunità Europea