









LEGENDA

-  Contorni comunali
-  Ambito di studio
-  Linea AV/AC e Interconnessioni
-  Linea AV su scabbiere
-  Linea AV su viadotto
-  Autostrada A4 esistente
-  Autostrada A4 in variante

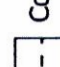

PROGETTAZIONE

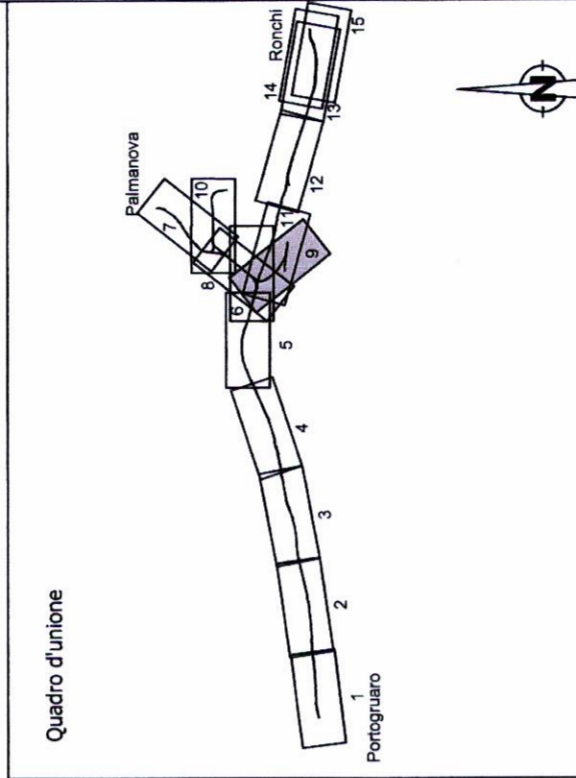

U.O.: AMBIENTE E ARCHEOLOGIA

**PROGETTO PRELIMINARE
NUOVA LINEA AV/AC VENEZIA - TRIESTE
TRATTA PORTOGRUARO - RONCHI DEI LEGIONARI**

**STUDIO DI IMPATTO AMBIENTALE
QUADRO DI RIFERIMENTO PROGETTUALE
PLANOPROFILO LINEA AV/AC E INTERCONNESSIONI**

Tav. n.9/15

SCALA:
1 : 10.000

COMMESSA LOTTO FASE ENTE TIPO DOC. OPERADISCIPLINA Progr. REV.

L346 00 R 22 P4 SA010G 009 A

Revis.	Descrizione	Redatto	Data	Verificato	Data	Approvato	Data	Autorezzato	Data
A	EMISSIONE ESECUTIVA	S. Mattioli S. Ochi	Novembre 2010	G. D'Agli V. Accelli	Novembre 2010	[Signature]	Novembre 2010	A. Milano	Novembre 2010

File:L34600R2P4SA010G009A.dwg n.Elab.:9



Questo progetto è cofinanziato dalle Comunità Europee

