

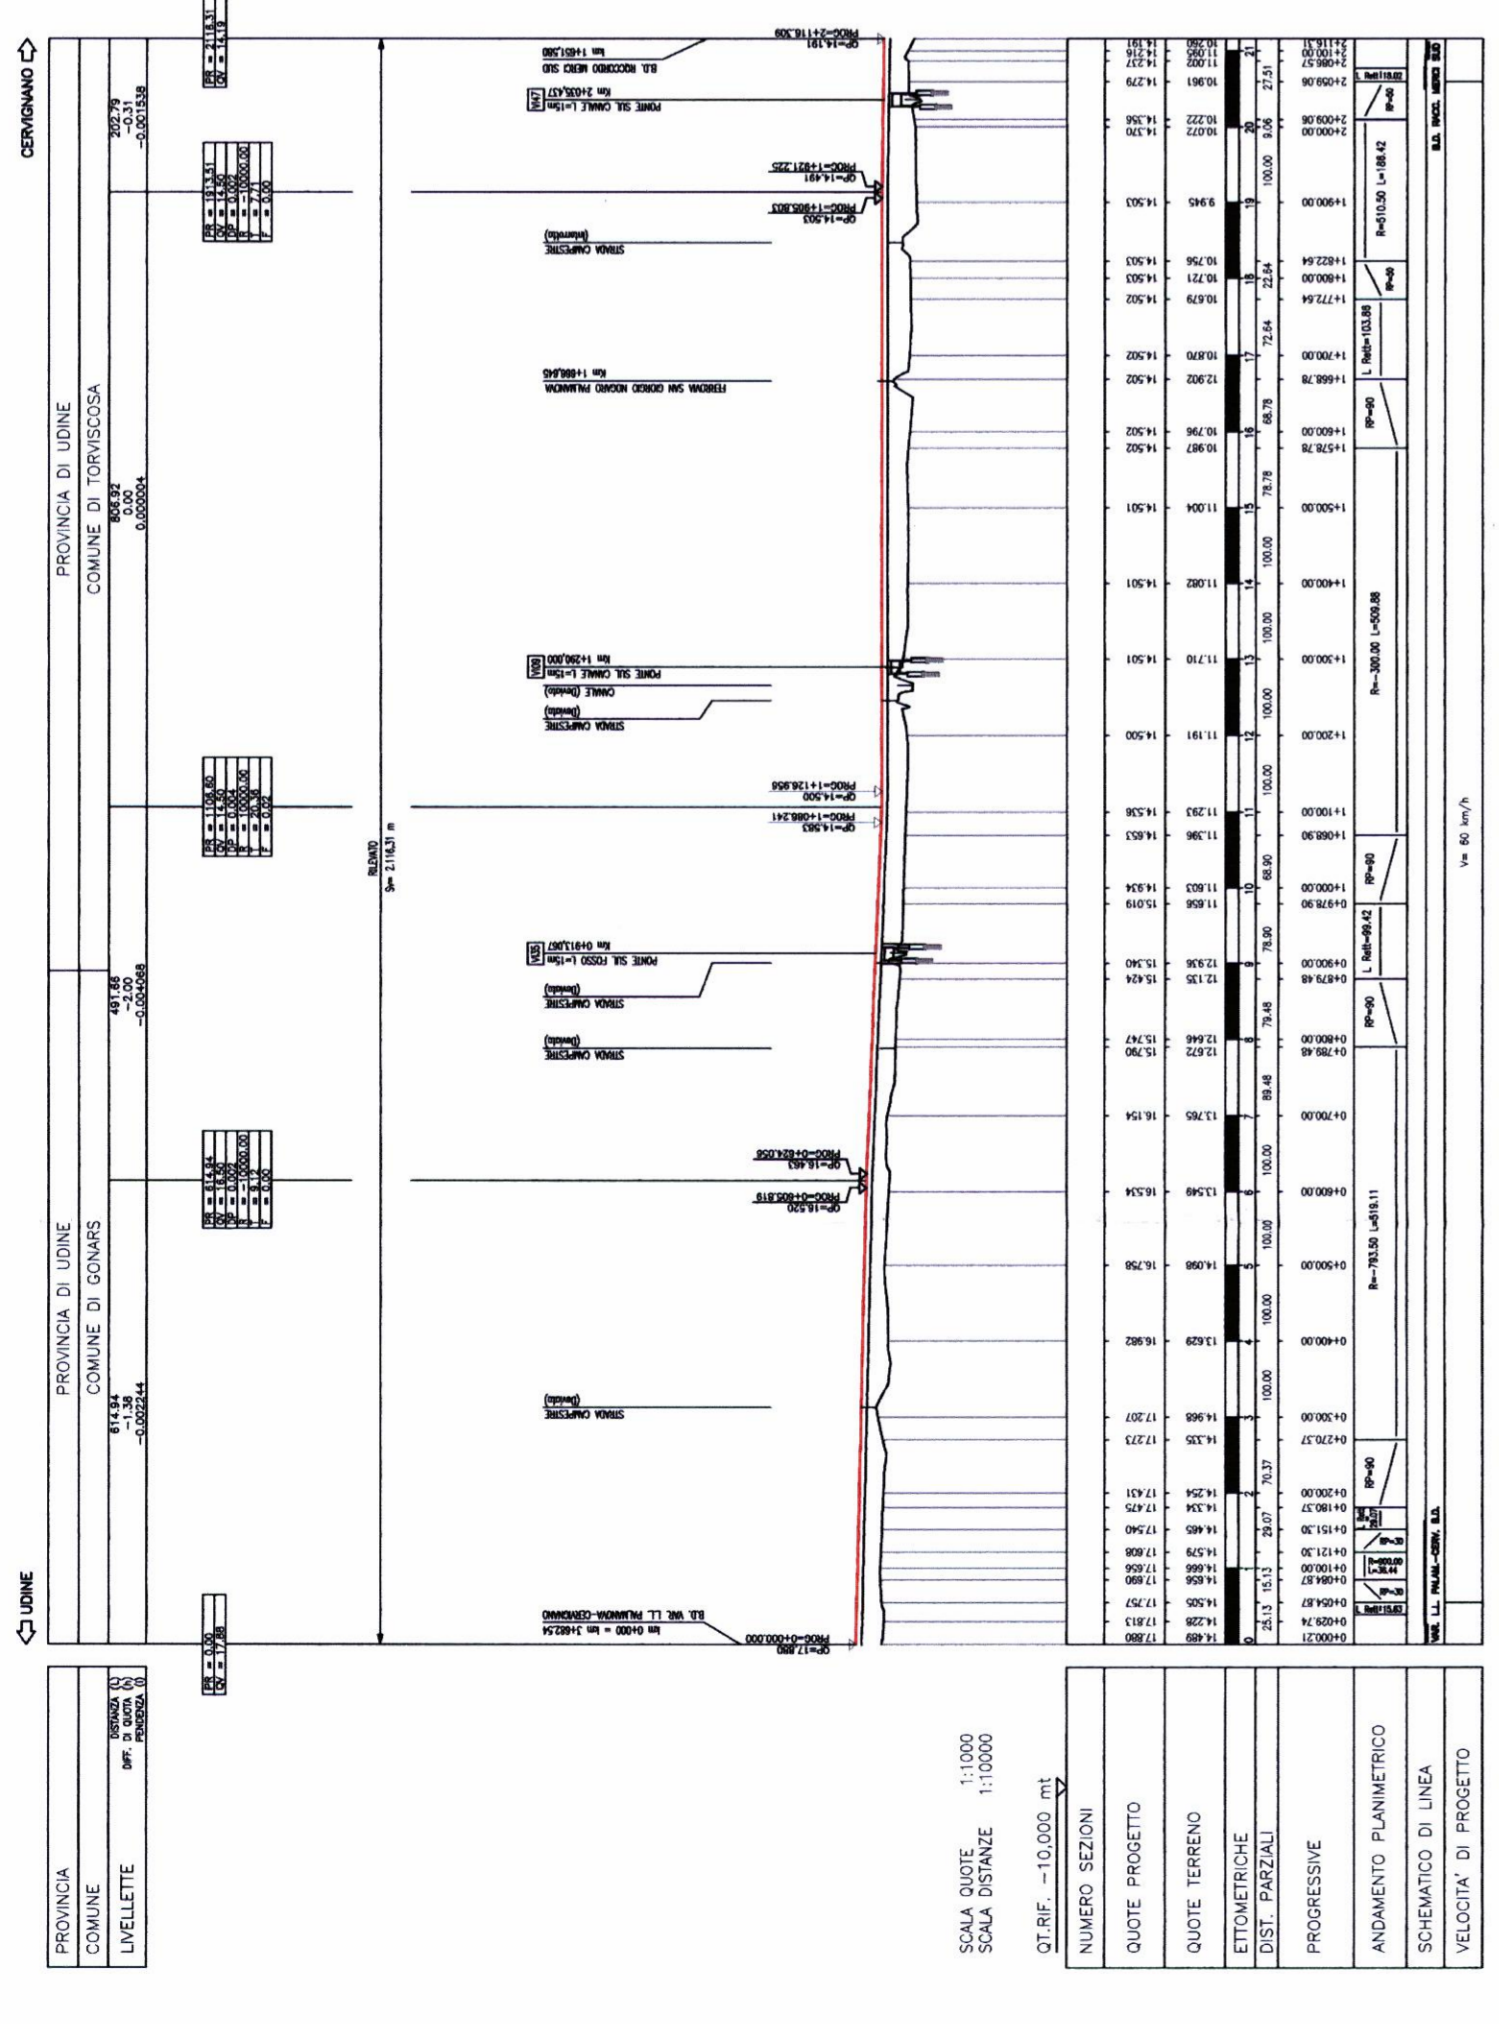


LEGENDA

- Ambito di studio
- Confini comunali
- Linea AV/AC e Interconnessioni
- Linea AV su scabellato
- Linea AV su viadotto
- Autobstrada A4 esistente
- Autobstrada A4 in variante

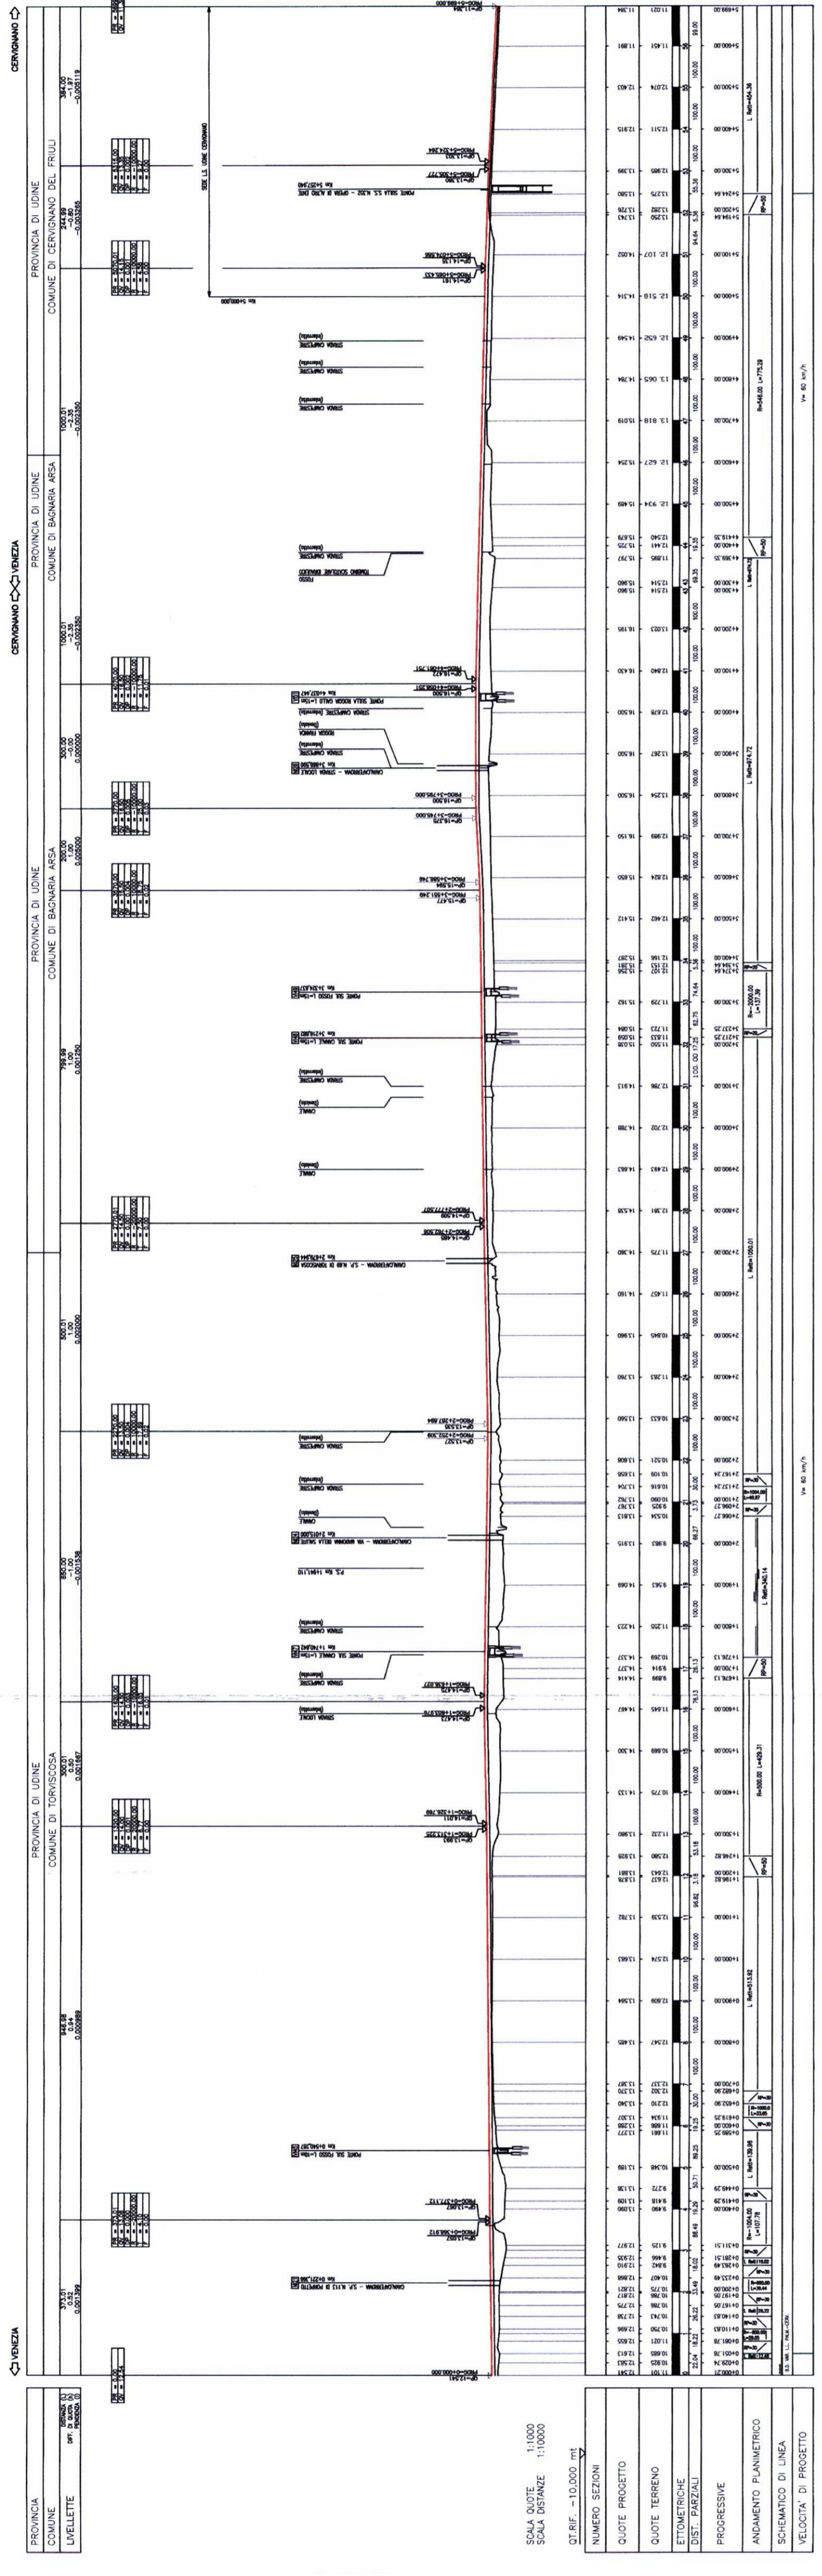

PROGETTAZIONE:

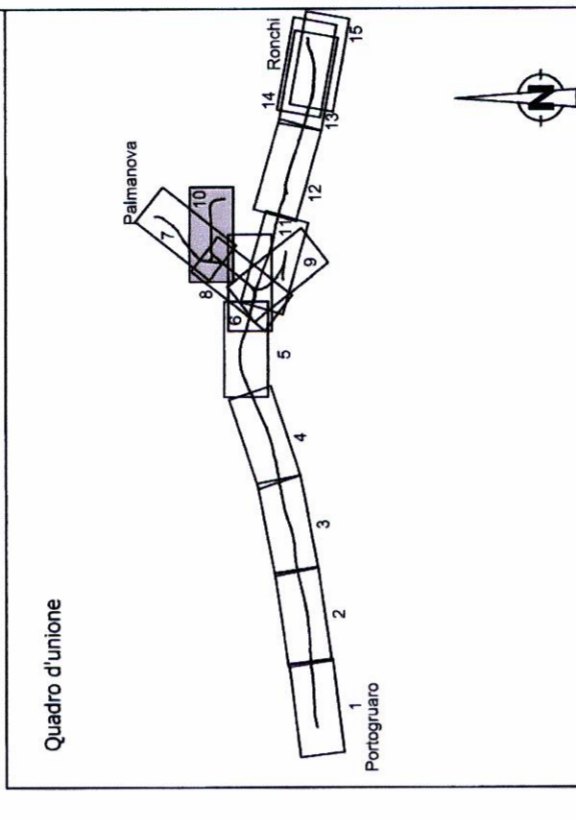

U.O.: AMBIENTE E ARCHEOLOGIA

PROGETTO PRELIMINARE
NUOVA LINEA AV/AC VENEZIA - TRIESTE
TRATTA PORTOGRUARO - RONCHI DEI LEGIONARI

STUDIO DI IMPATTO AMBIENTALE
QUADRO DI RIFERIMENTO PROGETTUALE
PLANOPROFILO LINEA AV/AC E INTERCONNESSIONI

Tav. n. 10/15
 SCALA: 1 : 10.000

COMMESSA LOTTO FASE ENTE TIPO DOC. OPERADISCIPLINA Progr. REV.

L346 00 R 22 P4 SA000G 010 A

Revis.	Descrizione	Redatto	Data	Verificato	Data	Approvato	Data	Autorizzato Data
A	EMISSIONE ESECUTIVA	S. Merenda S. Dotti	Novembre 2010	G. D'Agli V. Morini	Novembre 2010	[Firma]	Novembre 2010	Novembre 2010
								Novembre 2010

File: L3460R22P4SA000G010A.dwg
 n. Ediz.: 10 50



Questo progetto è cofinanziato dalla Comunità Europea