PROVINCIA	TRIESTE	
COMUNE	SGONICO	TRIESTE
LIVELLETTE — DISTANZA (L), DIFF. DI QUOTA (h), PENDENZA (i)	11994.02 / -149.93 / -0.012500	

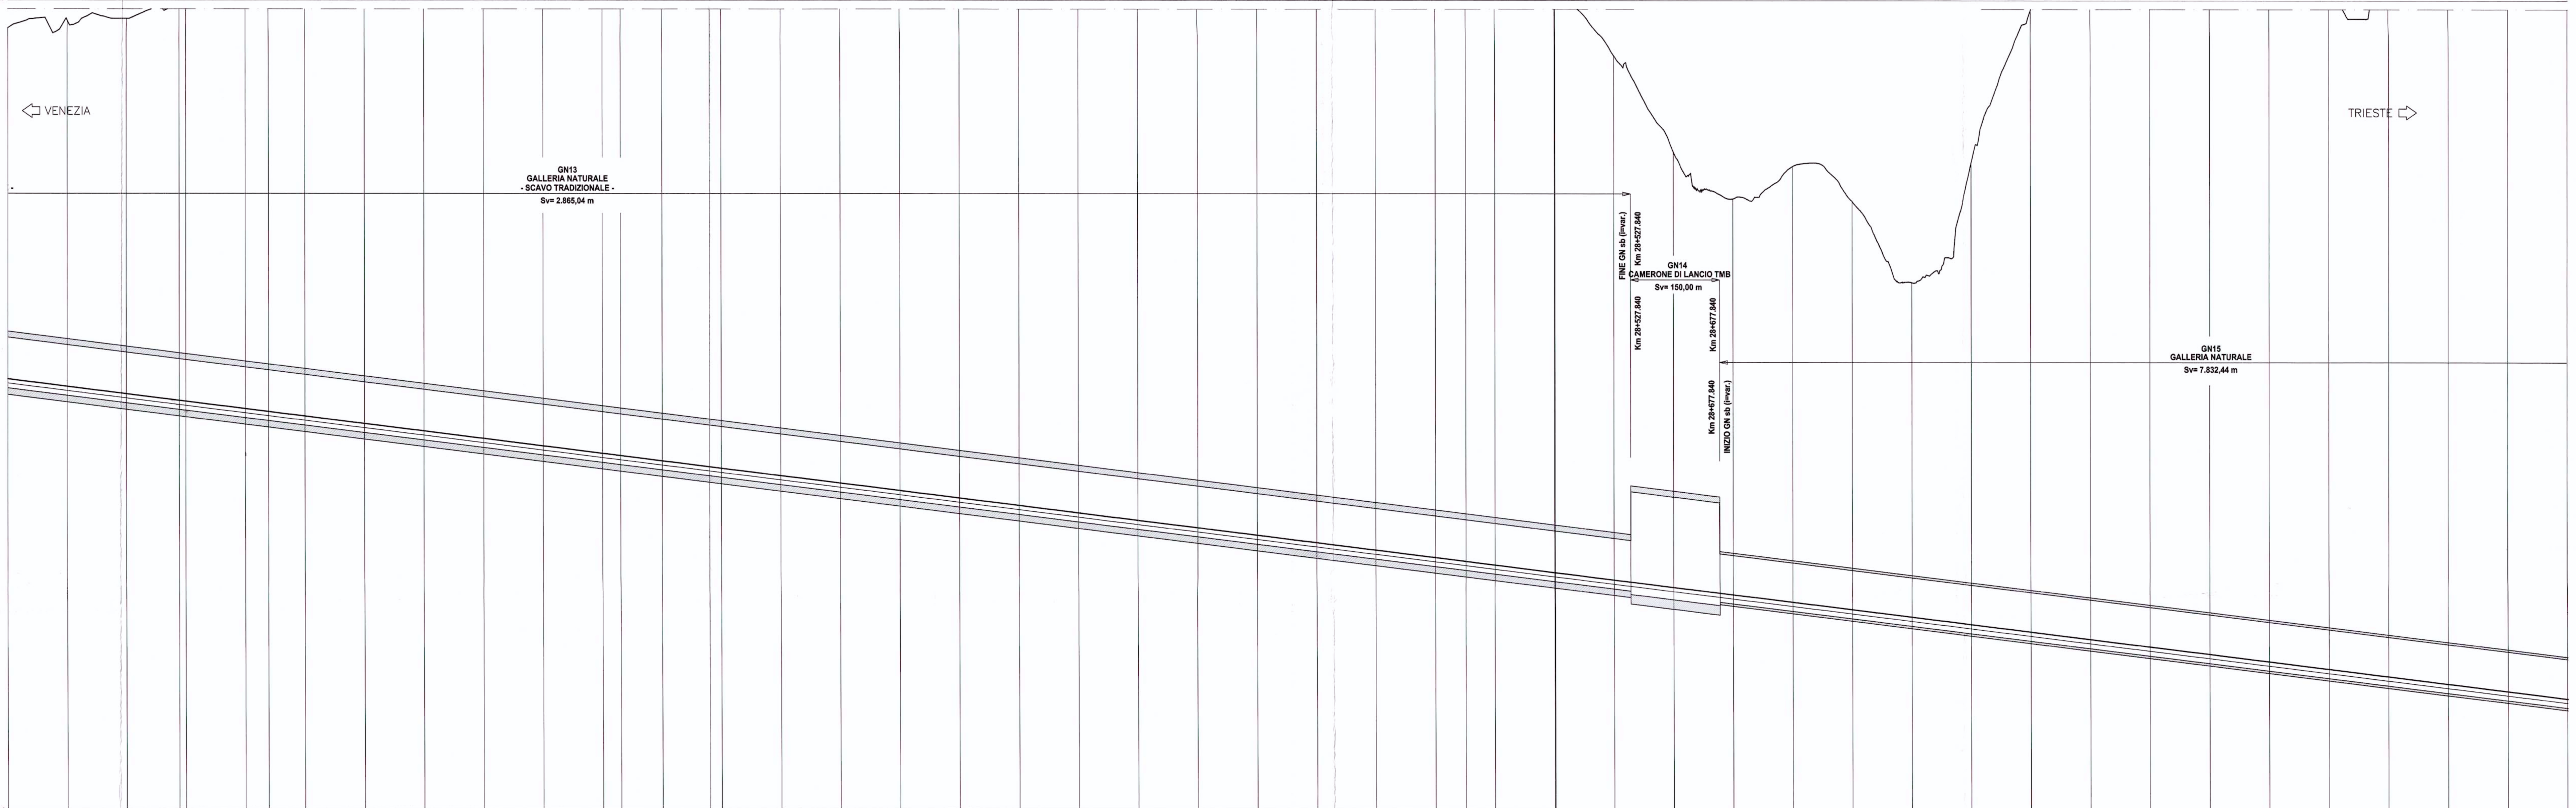

SCALA QUOTE 1:500
SCALA DISTANZE 1:5000

QT.RIF. 67,000

ETTOMETRICHE	DISTANZE PROGRESSIVE	QUOTE TERRENO	QUOTE PROGETTO	DISTANZE PARZIALI
258	25+800.00	198.397	139.391	100.00
259	25+900.00	199.643	138.141	100.00
260	26+000.00	200.000	136.891	88.87
	26+088.87	201.860	135.780	
261	26+100.00	202.033	135.641	100.00
262	26+200.00	205.692	134.391	38.87
	26+238.87	207.425	133.905	
263	26+300.00	208.610	133.141	100.00
264	26+400.00	210.701	131.891	100.00
265	26+500.00	212.657	130.641	100.00
266	26+600.00	216.262	129.391	100.00
267	26+700.00	219.742	128.141	100.00
268	26+800.00	223.915	126.891	
	26+830.31	226.321	126.512	
269	26+900.00	229.971	125.641	80.31
	26+980.31	240.002	124.637	
270	27+000.00	242.016	124.391	100.00
271	27+100.00	245.885	123.141	100.00
272	27+200.00	255.000	121.891	100.00
273	27+300.00	252.055	120.641	100.00
274	27+400.00	253.159	119.391	100.00
275	27+500.00	255.776	118.141	100.00
276	27+600.00	266.158	116.891	100.00
277	27+700.00	252.424	115.641	100.00
278	27+800.00	235.109	114.391	100.00
279	27+900.00	239.111	113.141	100.00
280	28+000.00	244.362	111.891	100.00
281	28+100.00	236.737	110.641	100.00
282	28+200.00	228.908	109.391	51.09
	28+251.09	224.389	108.753	
283	28+300.00	220.635	108.141	100.00
284	28+400.00	206.106	106.891	
	28+401.09	205.984	106.878	98.91
285	28+500.00	193.766	105.641	100.00
286	28+600.00	177.576	104.391	100.00
287	28+700.00	169.742	103.141	100.00
288	28+800.00	175.175	101.891	100.00
289	28+900.00	169.272	100.641	100.00
290	29+000.00	155.641	99.391	100.00
291	29+100.00	175.826	98.141	100.00
292	29+200.00	201.496	96.891	100.00
293	29+300.00	222.089	95.641	100.00
294	29+400.00	218.620	94.391	100.00
295	29+500.00	235.000	93.141	100.00
296	29+600.00	234.466	91.891	100.00
297	29+700.00	206.867	90.641	100.00
298	29+800.00	217.581	89.391	100.00
299	29+900.00	234.588	88.141	100.00
300	30+000.00	240.936	86.891	100.00
301	30+100.00	244.307	85.641	

ANDAMENTO PLANIMETRICO: R=1250.00 L=549.89 — RP=150.00 — L Rett=591.44 — RP=150.00 — R=2040.00 L=1270.78 — RP=150.00 — L Rett=4112.46

SCHEMATICO DI LINEA

VELOCITA' DI PROGETTO: V=160 Km/h — V=200 Km/h — V=160 Km/h

COMMITTENTE:

RFI RETE FERROVIARIA ITALIANA
GRUPPO FERROVIE DELLO STATO

PROGETTAZIONE:

ITALFERR
GRUPPO FERROVIE DELLO STATO

U.O.: PROGETTAZIONE LINEE E NODI

PROGETTO PRELIMINARE

NUOVA LINEA AV/AC VENEZIA - TRIESTE
TRATTA RONCHI - TRIESTE

Plano-Profili su Ortofotocarta Linea AV/AC Binario Pari
dal Km 25+800 al Km 30+100
Tav. 7/9

SCALA: 1:5.000/1:500

COMMESSA	LOTTO	FASE	ENTE	TIPO DOC.	OPERA/DISCIPLINA	PROGR.	REV.
L344	00	R	13	L5	IF0001	007	A

Revis.	Descrizione	Redatto	Data	Verificato	Data	Approvato	Data	Autorizzato Data
A	Emissione esecutiva	G. Gallio	Ottobre 2010	G.Ingrosso	Ottobre 2010	FOCHESATO	Ottobre 2010	

ITALFERR S.p.A.
U.O. PROGETTAZIONE LINEE E NODI
Dott. Ing. LUCA BERNARDINI
Ordine degli Ingegneri di VITERBO N° 419

File: L34400R13L5IF0001007A.dwg

n. Elab.: 51

Questo progetto è cofinanziato dalla Comunità Europea