


Comune di Duino Aurisina

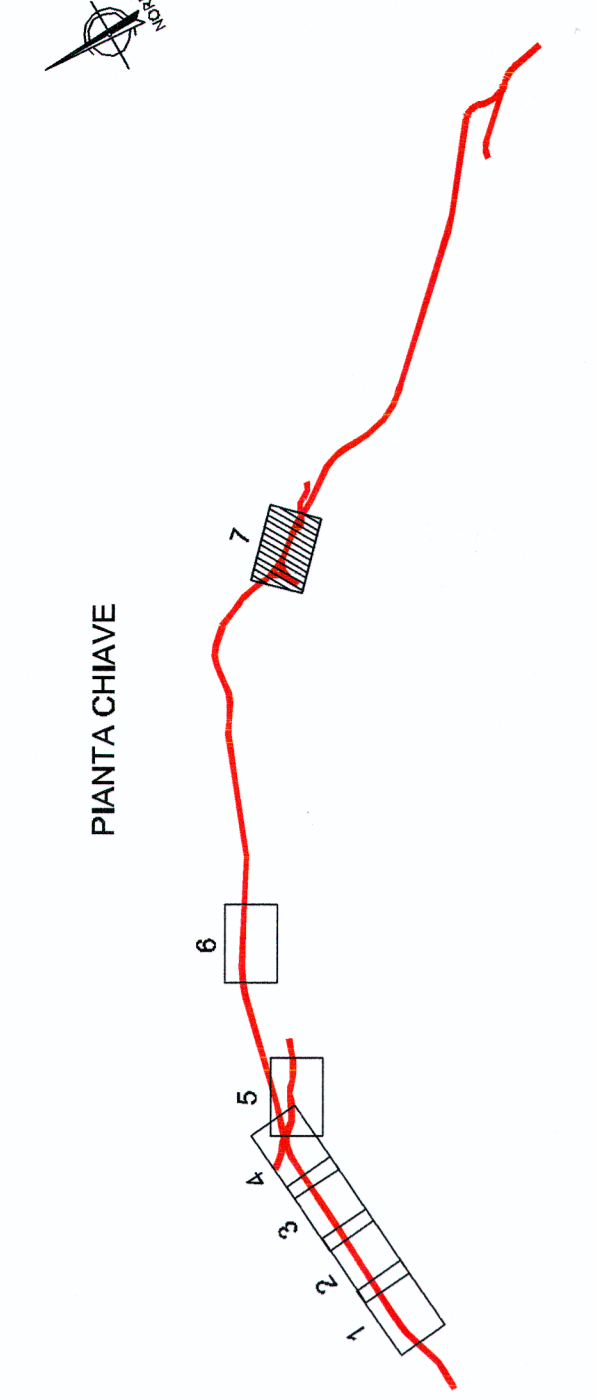

LEGENDA

CARATTERISTICHE INERENTI

- Riduzione
- Servizi
- Attività Commerciali
- Scuole
- Copertilli
- Edifici religiosi
- Impianti sportivi
- Parchi
- Attività industriali
- Pertinenza FS
- Area di cantiere
- Box
- Ruotaedifici dismessi

XX000

Codice Isotopico

Area di appartenenza nazionale da P.R.G.C. comunale

INTERVENTI DI MITIGAZIONE

- Barriera antiumore - Conalzismo luzzo
- Barriera antiumore - Conalzismo verde
- Barriera antiumore - Conalzismo giallo
- Inserimenti dritti sui sostiti

BARRIERA ANTIVIBRAZIONE B03
 L=10m (Tipo H5 - h=1,00 m)
 Lunghezza (spoglia/altezza)
 del km 0+280 al km 0+390

FASCE DI PERTINENZA ACUSTICA LINEA FERROVIARIA (D.P.R. 406/98)

- Fascia A (0 * 100 m)
- Fascia B (100 * 250 m)

VIABILITÀ CONCORSALE

- Fascia A (0 * 100 m)
- Fascia B (100 * 250 m)

TRACCIATO DI PROGETTO

- Linea ferroviaria in progetto

CONFINI

- Confine comunale e di Stato

COMITENTE:

PROGETTAZIONE:

U.O. AMBIENTE E ARCHEOLOGIA
PROGETTO PRELIMINARE
 NUOVA LINEA AV/AC VENEZIA - TRIESTE
 TRATTA RONCHI DEI LEGONARI - TRIESTE

STUDIO DI IMPATTO AMBIENTALE
QUADRO DI RIFERIMENTO PROGETTUALE
LOCALIZZAZIONE DEGLI INTERVENTI DI MITIGAZIONE ACUSTICA - TAV/TT

SCALE:
1 : 2000

L344	00	R	22	F6	SA000G	007	A		
Rev.	Descrizione	Realizzato	Data	Verificato	Data	Approvato	Data	Autore	Data
A	Emissione Definitiva		15/05/2010	M	05/06/2010		05/06/2010		10/05/2010

Progetto Aurisina S.p.A.
 Direzione Provinciale di Padova
 Ufficio Provinciale del Territorio

FILE: L344R22F034000007A

Questa Progetto è elaborato dalla Comunità Europea

Fonte: P.R.G.C. vigenti Comuni di Doberedo del Lago, Duino Aurisina, Montebelluna, Ronchi dei Legionari, San Casciano d'Isorze, Serravalle, Tuvolo