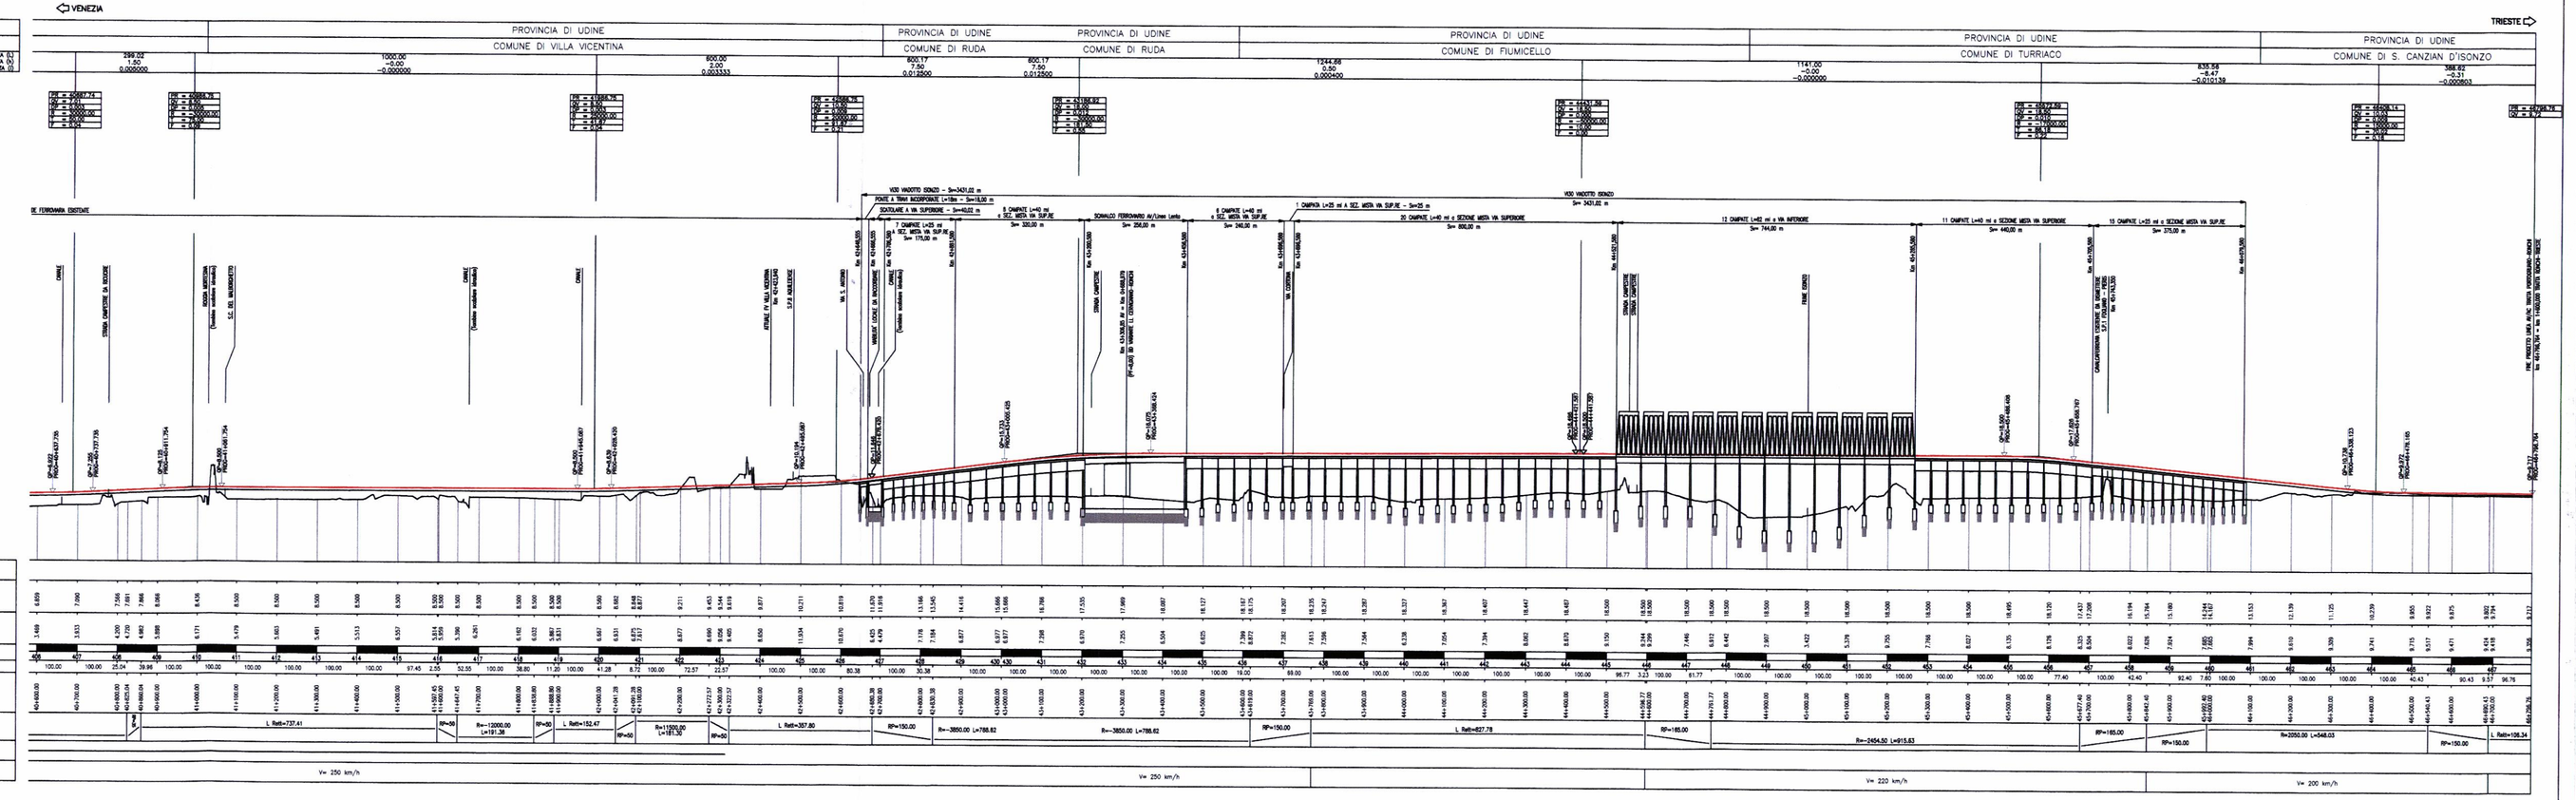

LEGENDA

- Ambito di studio
- Confini comunali

Linea AV/AC e Interconnessioni

- Linea AV su rilevato
- Linea AV su scatolare
- Linea AV su viadotto
- Autostrada A4 esistente
- Autostrada A4 in variante

Quadro d'unione

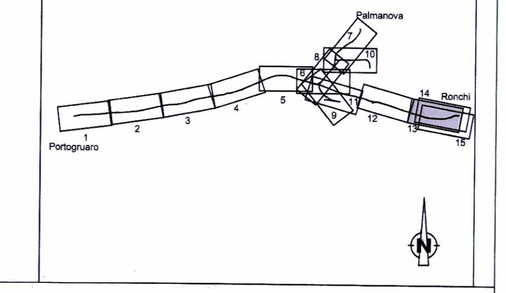

RFI RETE FERROVIARIA ITALIANA
GRUPPO FERROVIE DELLO STATO

PROGETTAZIONE:

ITALFERR
GRUPPO FERROVIE DELLO STATO

U.O.: AMBIENTE E ARCHEOLOGIA

PROGETTO PRELIMINARE

NUOVA LINEA AV/AC VENEZIA - TRIESTE
TRATTA PORTOGRUARO - RONCHI DEI LEGIONARI

STUDIO DI IMPATTO AMBIENTALE
QUADRO DI RIFERIMENTO PROGETTUALE

PLANOPROFILO LINEA AV/AC E INTERCONNESSIONI

Tav. n.13/15

SCALA : 1 : 10.000

COMMESSA	LOTTO	FASE	ENTE	TIPO DOC.	OPERA/DISCIPLINA	PROGR.	REV.
L346	00	R	22	P4	SA000G	013	A

Revis.	Descrizione	Redatto	Data	Verificato	Data	Approvato	Data	Autorizzato Data
A	EMISSIONE ESECUTIVA	S. Martorana S. Occhi	Novembre 2010	G.Dajelli V. Morelli	Novembre 2010	D.Fochesato	Novembre 2010	A.Martino Novembre 2010

Dott. Arch. Archimede Martino
Ordine Architetti di Roma n.10483

File:L34600R22P4SA000G013A.dwg

n.Elab.:13

Questo progetto è cofinanziato dalla Comunità Europea