PROVINCIA	GORIZIA
COMUNE	MONFALCONE (RONCHI DEI LEGIONARI)
LIVELLETTE – DISTANZA (L) / DIFF. DI QUOTA (h) / PENDENZA (i)	234.72 / 1.24 / 0.005271 — 477.24 / -6.69 / -0.014016 — 153.91 / 0.03 / 0.000200 — 985.66 / 13.88 / 0.014083 — 652.78 / 4.01 / 0.006143 — 574.47 / 0.48 / 0.000840

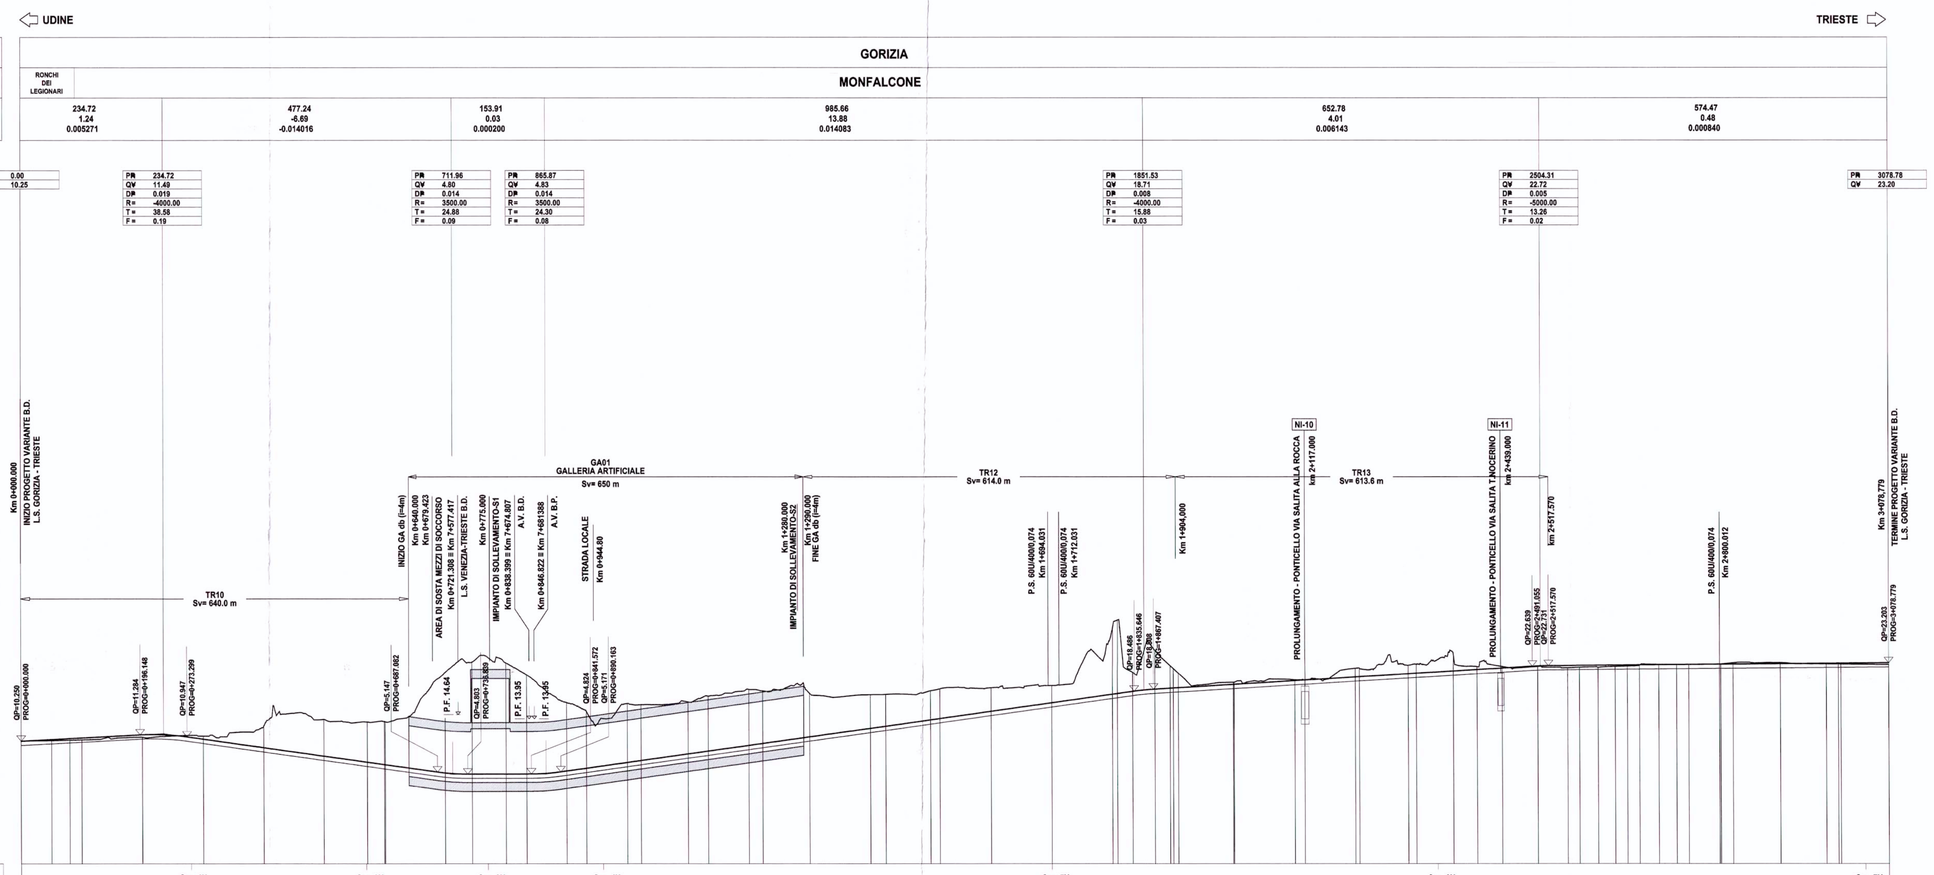

SCALA QUOTE 1:500
SCALA DISTANZE 1:5000

QT.RIF. -10,000

NUMERO SEZIONI	Sez. 1U, Sez. 2U, Sez. 3U, Sez. 4U, Sez. 5U, Sez. 6U, Sez. 7U
QUOTE TERRENO	
QUOTE PROGETTO	
DISTANZE PARZIALI	
DISTANZE PROGRESSIVE	
ETTOMETRICHE	0 … 30
ANDAMENTO PLANIMETRICO	Rett. RP=30.00 L=50.28; R=1594.00 L=491.36; RP=30.00 L Rett=142.52; RP=90.00 R=555.00 L=498.51; RP=90.00; L Rett=110.36; RP=90.00 R=204.00 L=202.44; RP=90.00; L Rett=292.61; RP=25.00 R=1794.00 L=38.62; RP=25.00; RP=90.00; RP=90.00 R=537.00 L=116.29; RP=90.00; RP=90.00 R=543.00 L=74.33; RP=90.00; L Rett=158.30; RP=90.00 R=3000.00 L=98.91; RP=20.00; RP=20.00; RP=20.00 R=3000.00 L=101.10; RP=20.00; Rett= 32.81; RP=20.00; R=700.00 L=153.70; RP=20.00; RP=20.00; Rett=82.87
SCHEMATICO DI LINEA	65U+600/0,074 — 65U+600/0,074 — 65U+600/0,074
VELOCITA' DI PROGETTO	V= 100 Km/h — V= 60 Km/h

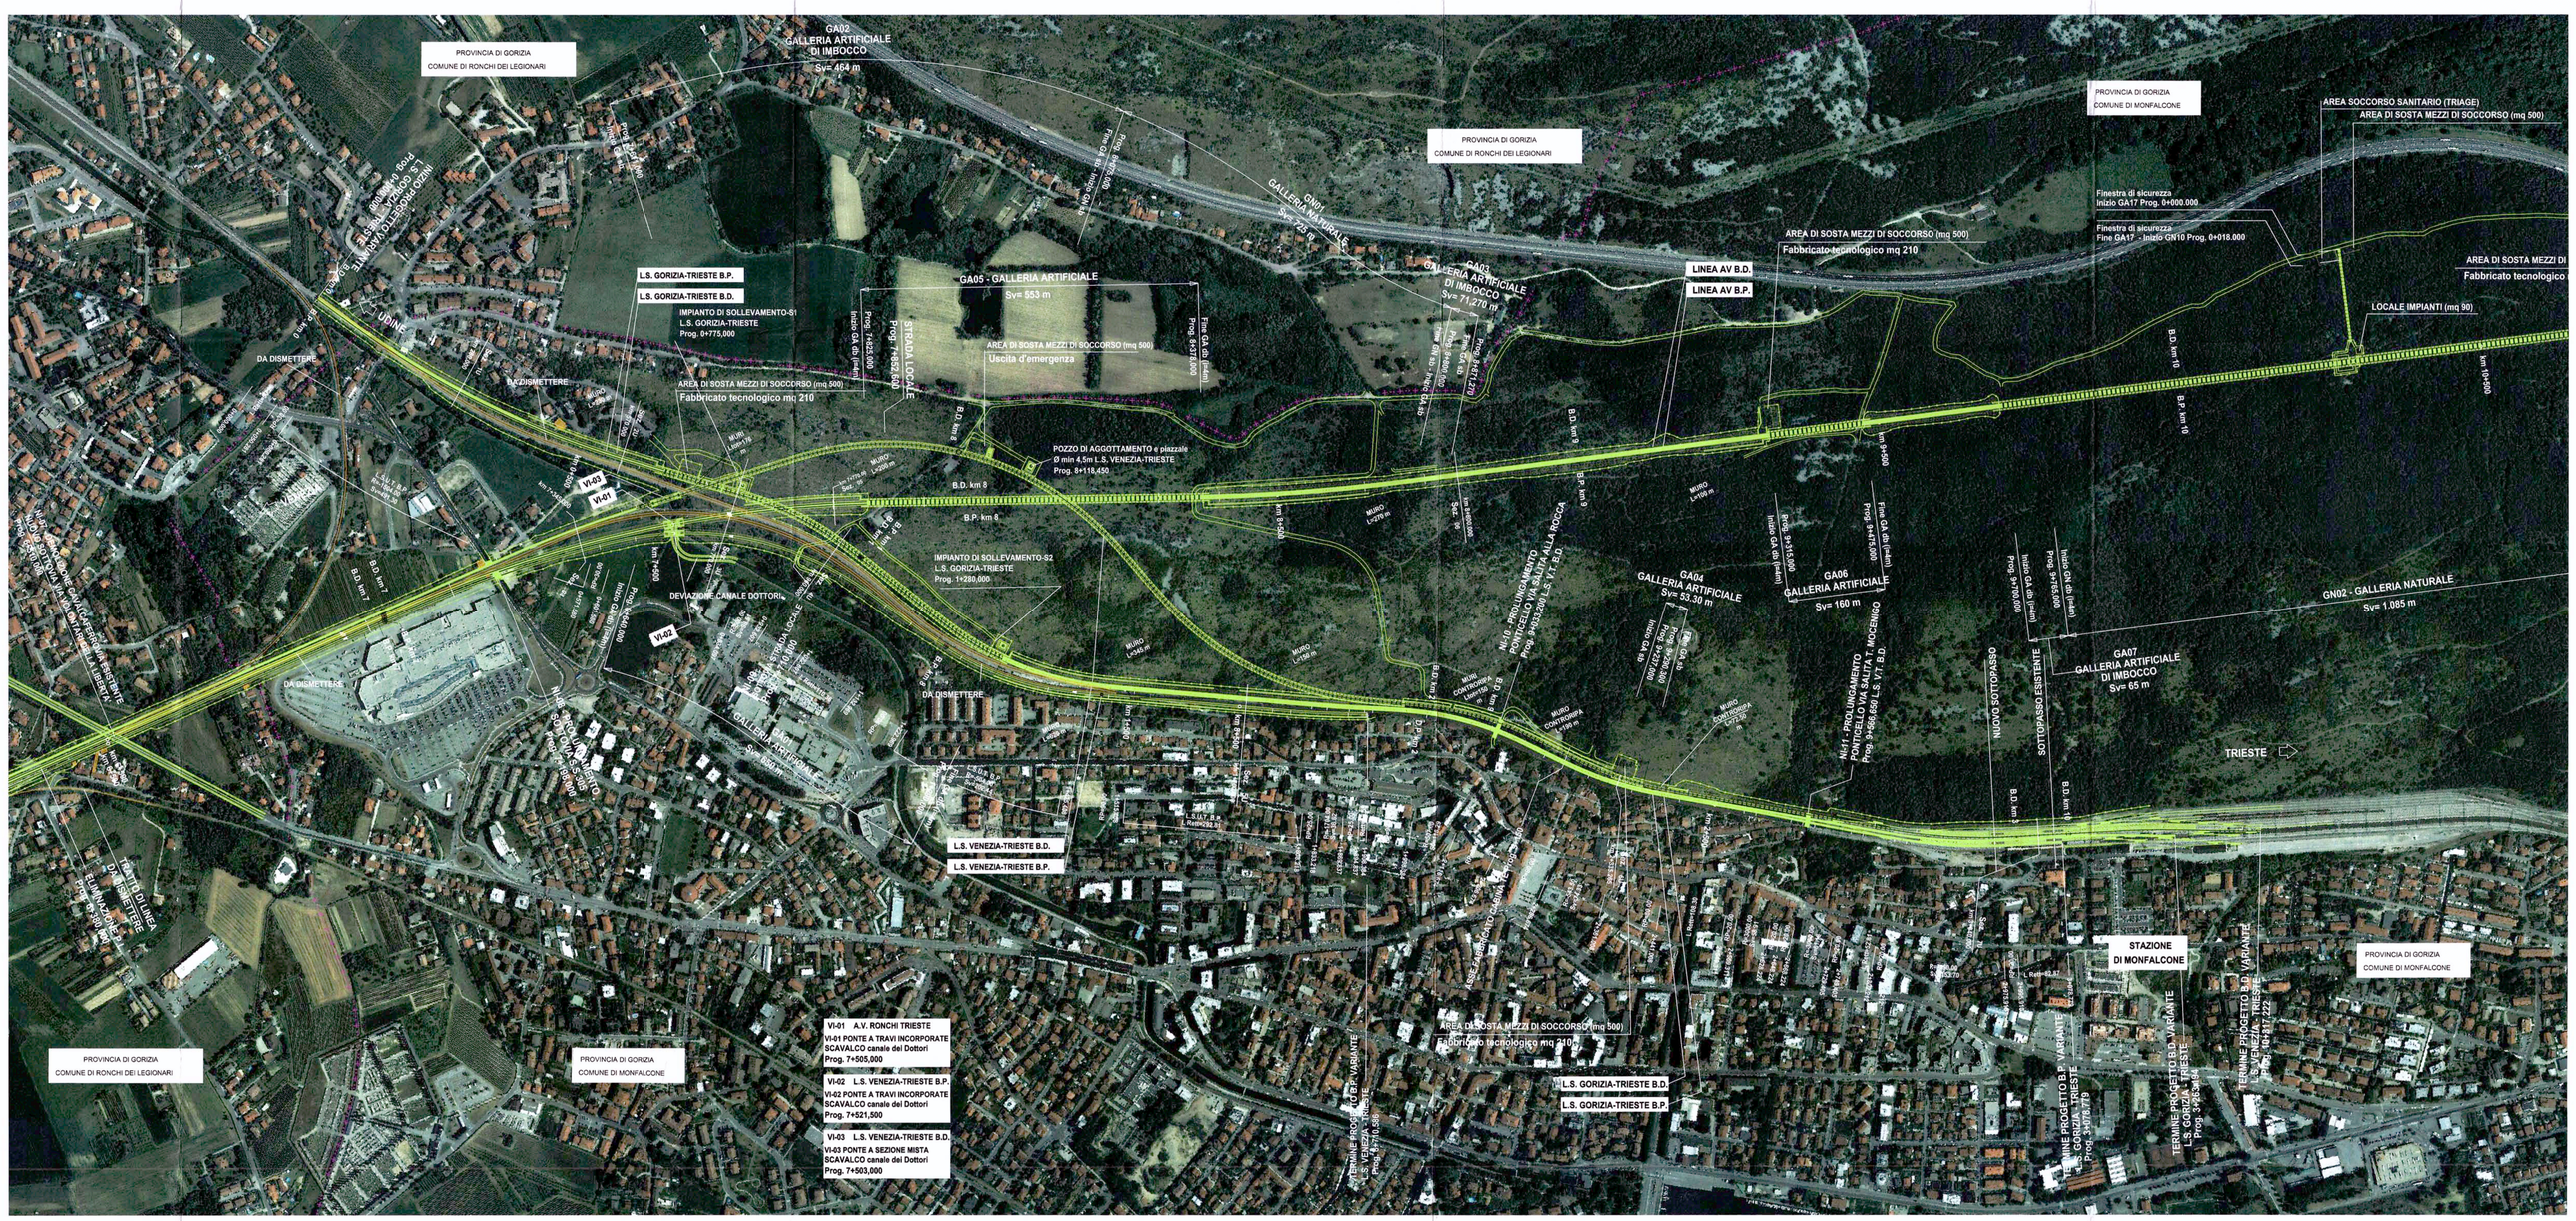

COMMITTENTE:

RFI RETE FERROVIARIA ITALIANA
GRUPPO FERROVIE DELLO STATO

PROGETTAZIONE:

ITALFERR
GRUPPO FERROVIE DELLO STATO

U.O.: PROGETTAZIONE LINEE E NODI

PROGETTO PRELIMINARE

NUOVA LINEA AV/AC VENEZIA - TRIESTE
TRATTA RONCHI - TRIESTE

Plano-Profili su Ortofotocarta Variante LS Udine - Trieste
Binario Pari Tav.1/1

SCALA : 1:5.000/1:500

COMMESSA	LOTTO	FASE	ENTE	TIPO DOC.	OPERA/DISCIPLINA	PROGR.	REV.
L344	00	R	13	L5	IF0001	010	A

Revis.	Descrizione	Redatto	Data	Verificato	Data	Approvato	Data	Autorizzato Data
	Emissione esecutiva	G. Gallo	Ottobre 2010	G.Ingrosso	Ottobre 2010	FOCHESATO	Ottobre 2010	

File: L34400R13LIF0001010A.dwg

n. Elab.: 54

Questo progetto è cofinanziato dalla Comunità Europea