FILARE DI CIPRESSO

Filare in fila singola - distanza di impianto m 12.00	
Specie arborea	%
Cupressus sempervirens	100
	100

schema di piantagione

vista prospettica

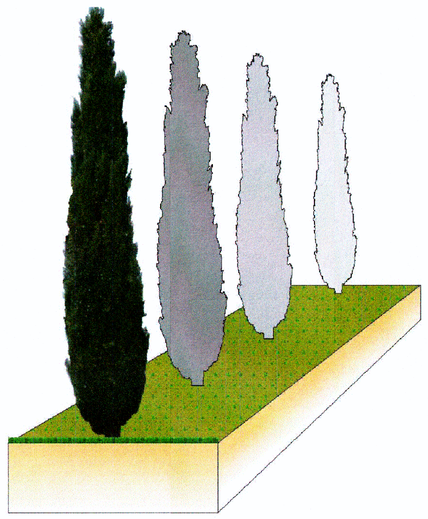

SIEPE ARBUSTIVA MESOFILA

Vegetazione mesofila del querco-carpineto Il margine arbustivo			
Siepe in fila singola - distanza di impianto m 1.50			
Specie arbustiva	%		
Crataegus monogyna	15	Euonymus europaeus	15
Cornus mas	15	Viburnum lantana	10
Ligustrum vulgare	15	Cornus sanguinea	10
Prunus spinosa	15	Corylus avellana	5
	100		

schema di piantagione

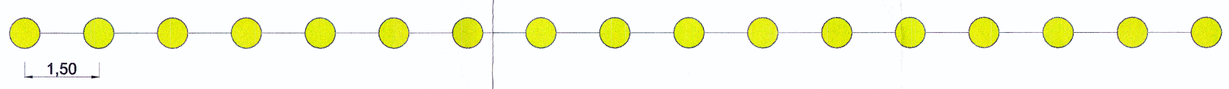

sezione tipologica

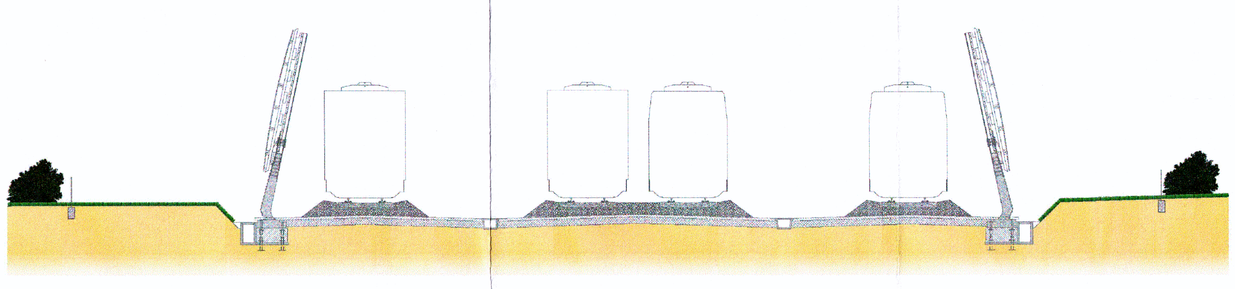

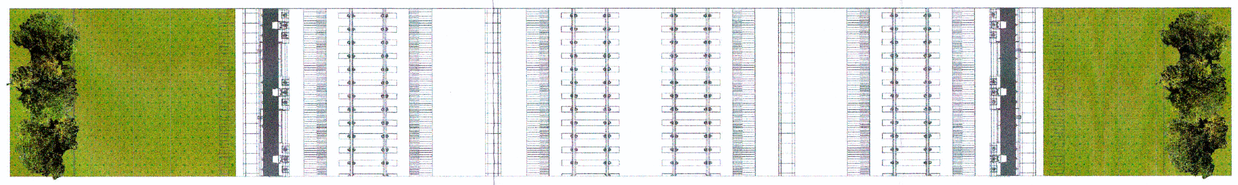

PIANTA CHIAVE

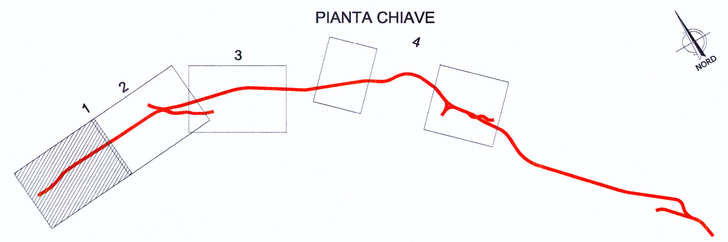

LEGENDA

INTERVENTI A VERDE

- Formazione di siepe arbustiva mesofila di mitigazione
- Formazione di siepe arbustiva termofila di mitigazione
- Filare di *Cupressus sempervirens*
- Formazione di arbusteto di mitigazione sopra gallerie artificiali e imbocchi di galleria
- Formazione di macchia boscata di mitigazione

IA-01
Siepe campestre a fila singola
dal Km 1+807 al Km 1+807

Codice mitigazione
Tipo di mitigazione
progressiva chilometrica

SCHEMI DI PIANTAGIONE

- Specie arborea
- Specie arbustiva

TRACCIATO DI PROGETTO

- Opere in progetto

CONFINI

- Confine comunale

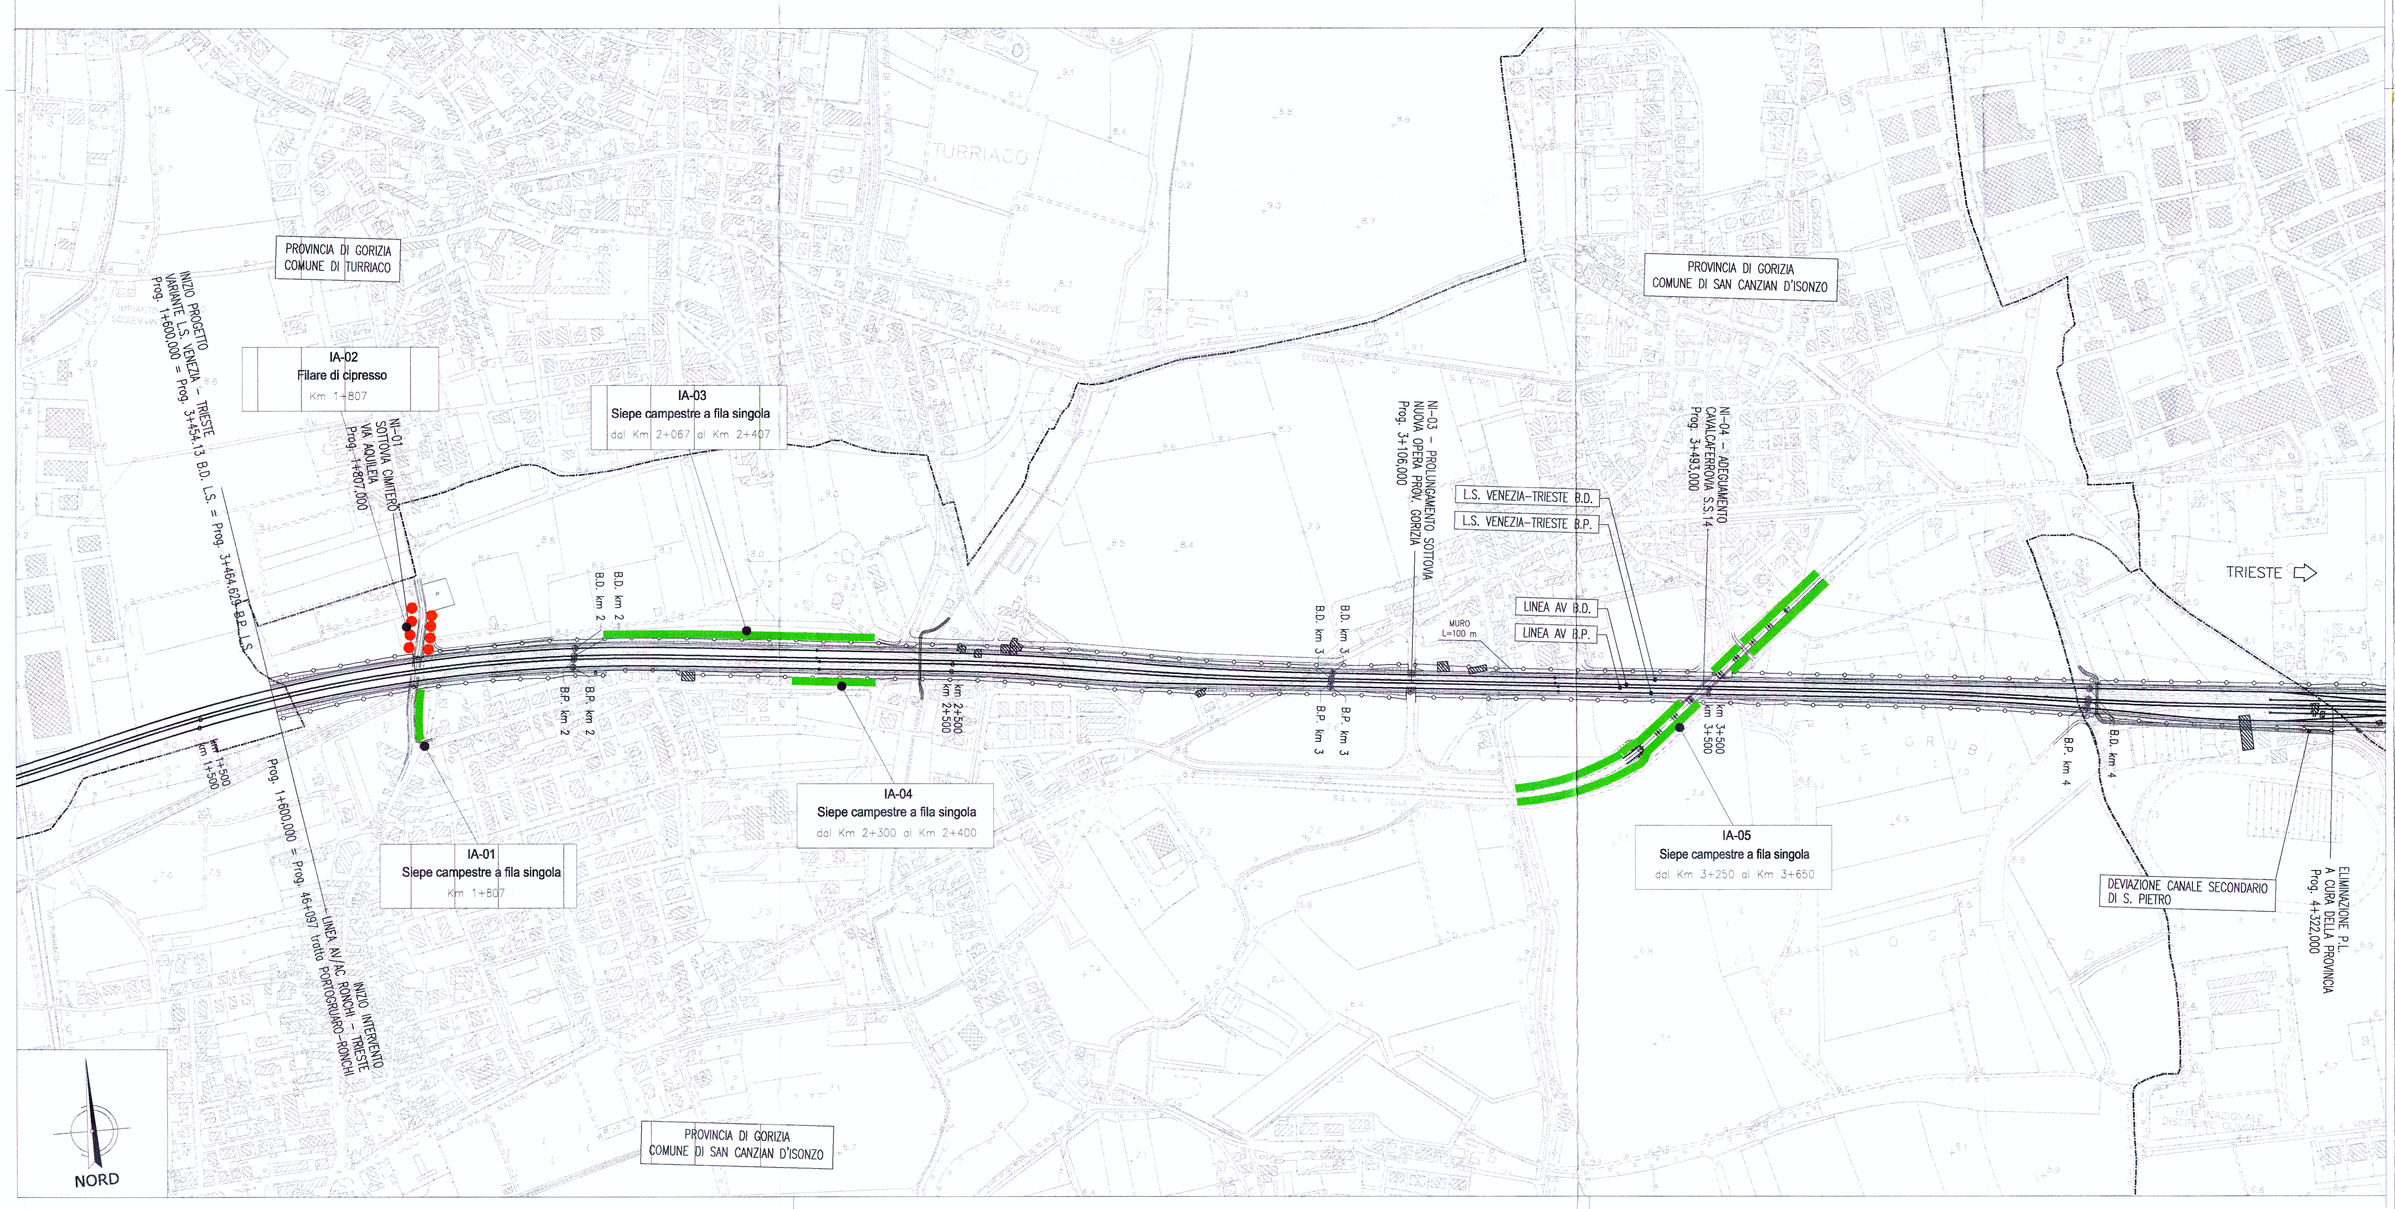

COMMITTENTE:

RFI RETE FERROVIARIA ITALIANA
GRUPPO FERROVIE DELLO STATO

PROGETTAZIONE:

ITALFERR
GRUPPO FERROVIE DELLO STATO

U.O AMBIENTE E ARCHEOLOGIA

PROGETTO PRELIMINARE

NUOVA LINEA AV/AC VENEZIA - TRIESTE
TRATTA RONCHI DEI LEGIONARI - TRIESTE

STUDIO DI IMPATTO AMBIENTALE
QUADRO DI RIFERIMENTO PROGETTUALE
LOCALIZZAZIONE DEGLI INTERVENTI DI MITIGAZIONE A VERDE TAV.1/4

SCALA : 1 : 5000

L344 00 R 22 P5 SA000G 028 A

Revis.	Descrizione	Redatto	Data	Verificato	Data	Approvato	Data	Autorizzato / Data
A	Emissione Definitiva	Andreatto	Nov. 2010	Morelli	Novembre	Fochesato	Novembre	Martinelli Novembre

Dott. Ing. Stefano Maria Martinelli
Ordine degli Architetti di Roma
n. 10482

File: L34400R22P5SA000G028A

n. Elab.: 54

Questo Progetto è cofinanziato dalla Comunità Europea