


ARBUSTETO

Vegetazione termofila del bosco di carpino nero e roverella
Il margine arbustivo

Sesto di impianto m 1.50x1.50

Specie arborea	%	Specie arbustiva	%
Cotinus coggygria	15	Rosa canina	10
Prunus mahaleb	10	Prunus spinosa	10
Viburnum lantana	10	Cornus mas	10
Ligustrum vulgare	10	Crataegus monogyna	5
Coronilla emerus	10	Corylus avellana	5
			100

schema di piantagione

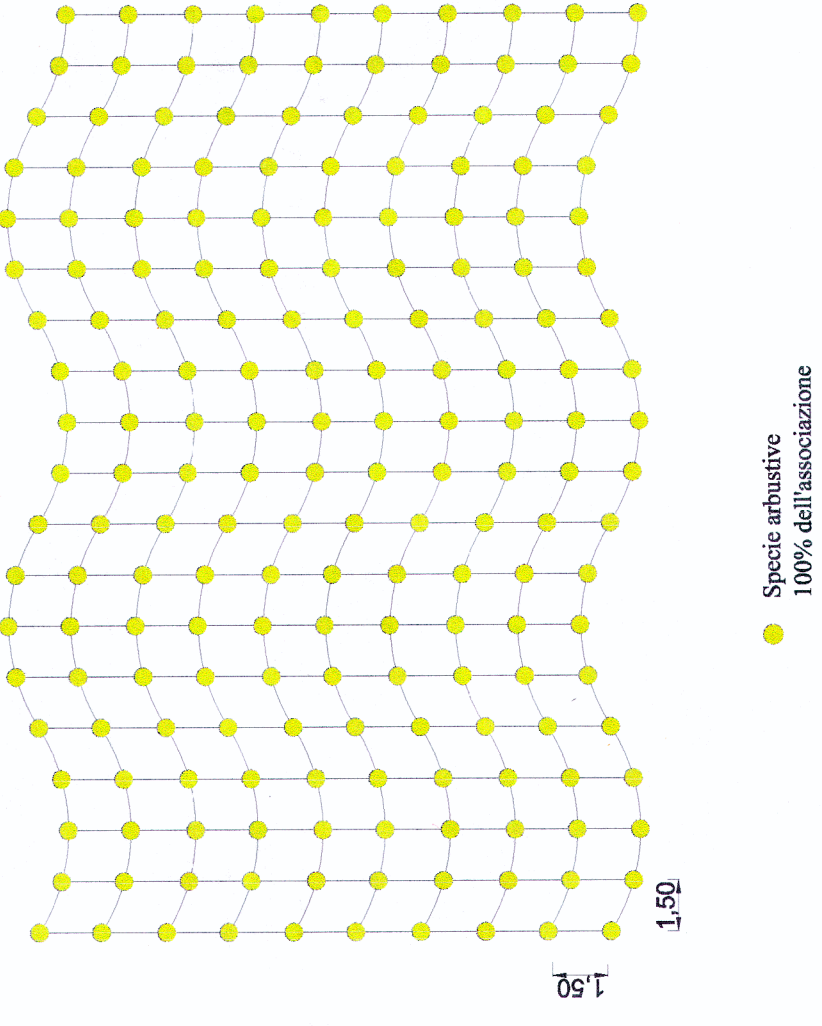

sezione tipologica




SIEPE ARBUSTIVA MESOFILA

Vegetazione mesofila del quercio-carpinetto
Il margine arbustivo


Siepe in fila singola - distanza di impianto m 1.50

Specie arbustiva	%
Crataegus monogyna	15
Cornus mas	15
Ligustrum vulgare	15
Prunus spinosa	15
	100

schema di piantagione

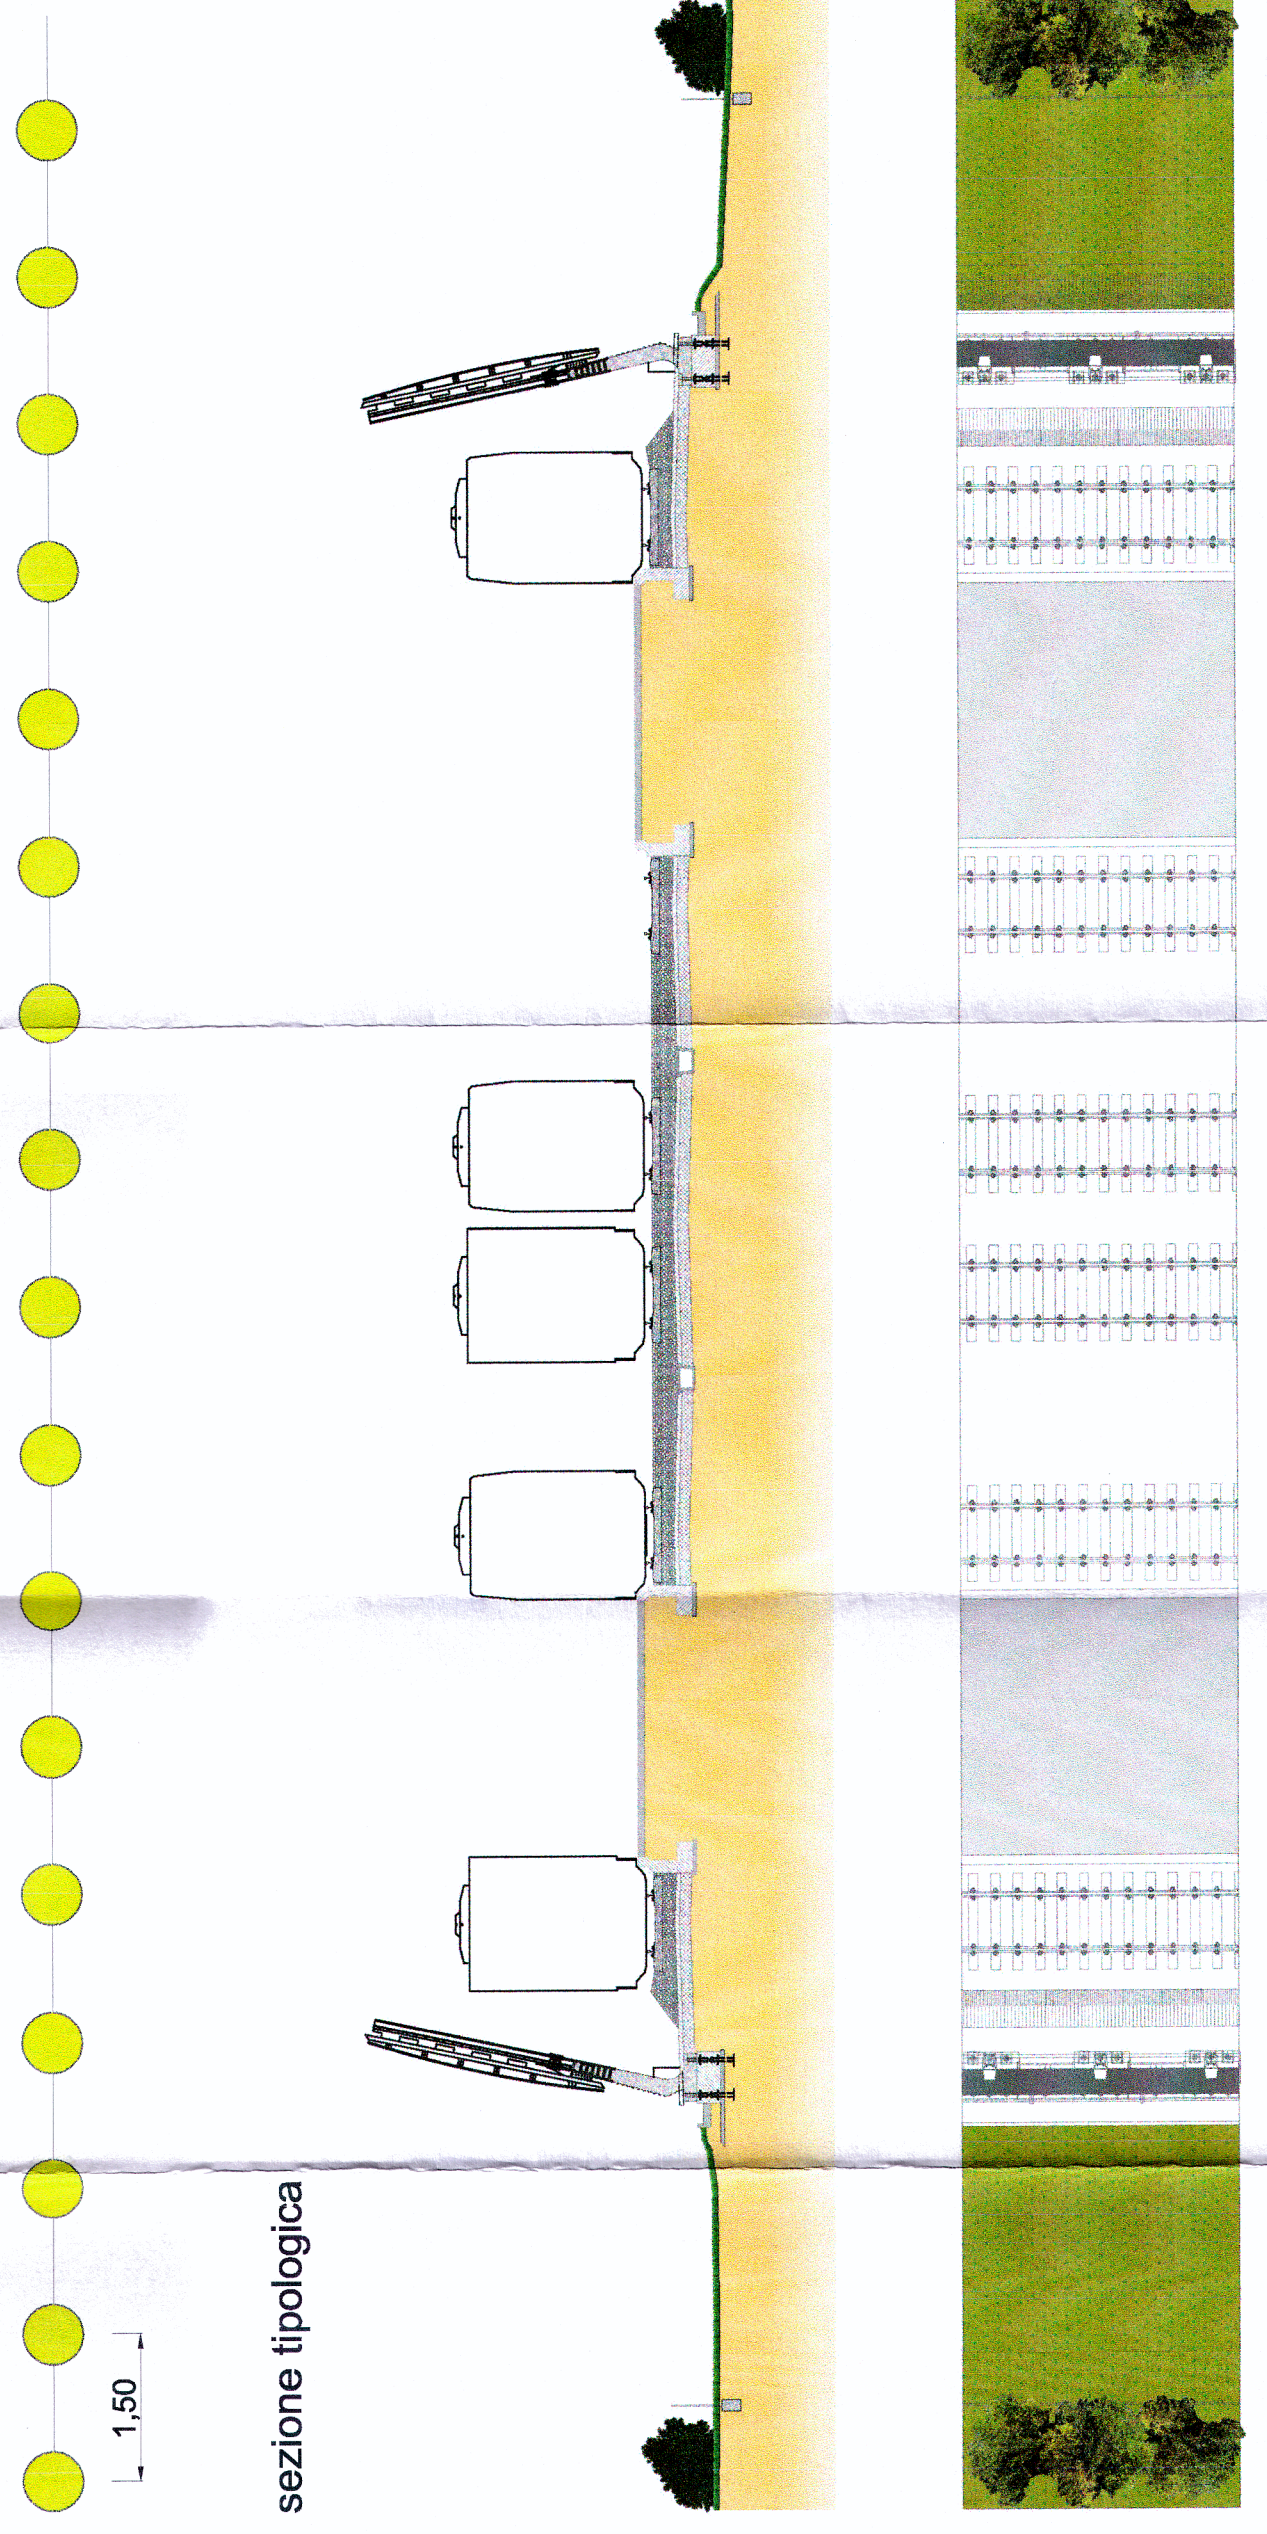

sezione tipologica

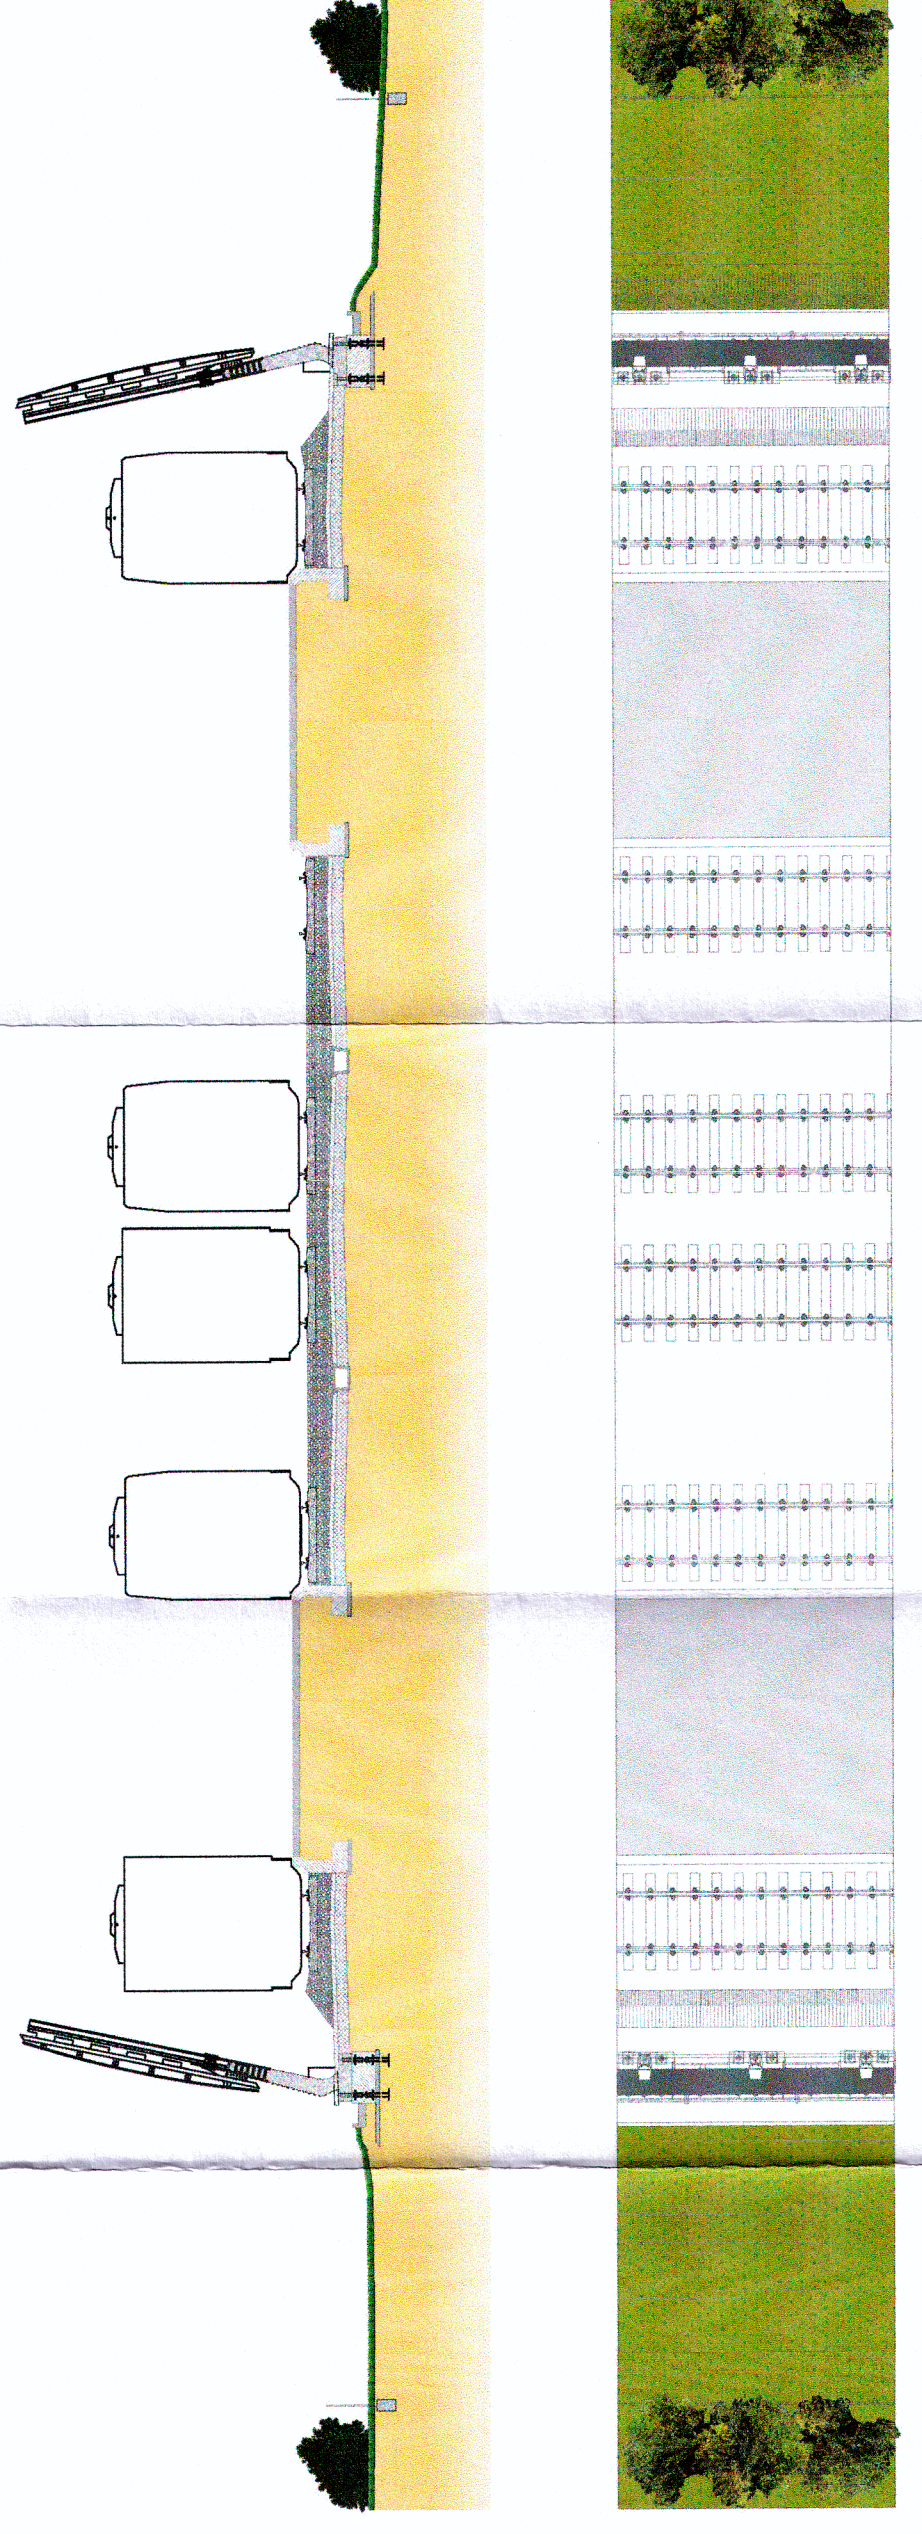


MACCHIA BOSCATÀ

Vegetazione mesofila del quercio-carpinetto



Sesto di impianto m 3.00x1.50

Specie arborea	%	Specie arbustiva	%
Fraxinus excelsior	10	Corylus avellana	10
Populus alba	10	Crataegus monogyna	10
Quercus robur	10	Cornus mas	10
Carpinus betulus	10	Ligustrum vulgare	10
Acer campestre	5	Euonymus europaeus	5
Ulmus minor	5	Cornus sanguinea	5
	50		50

prospetto

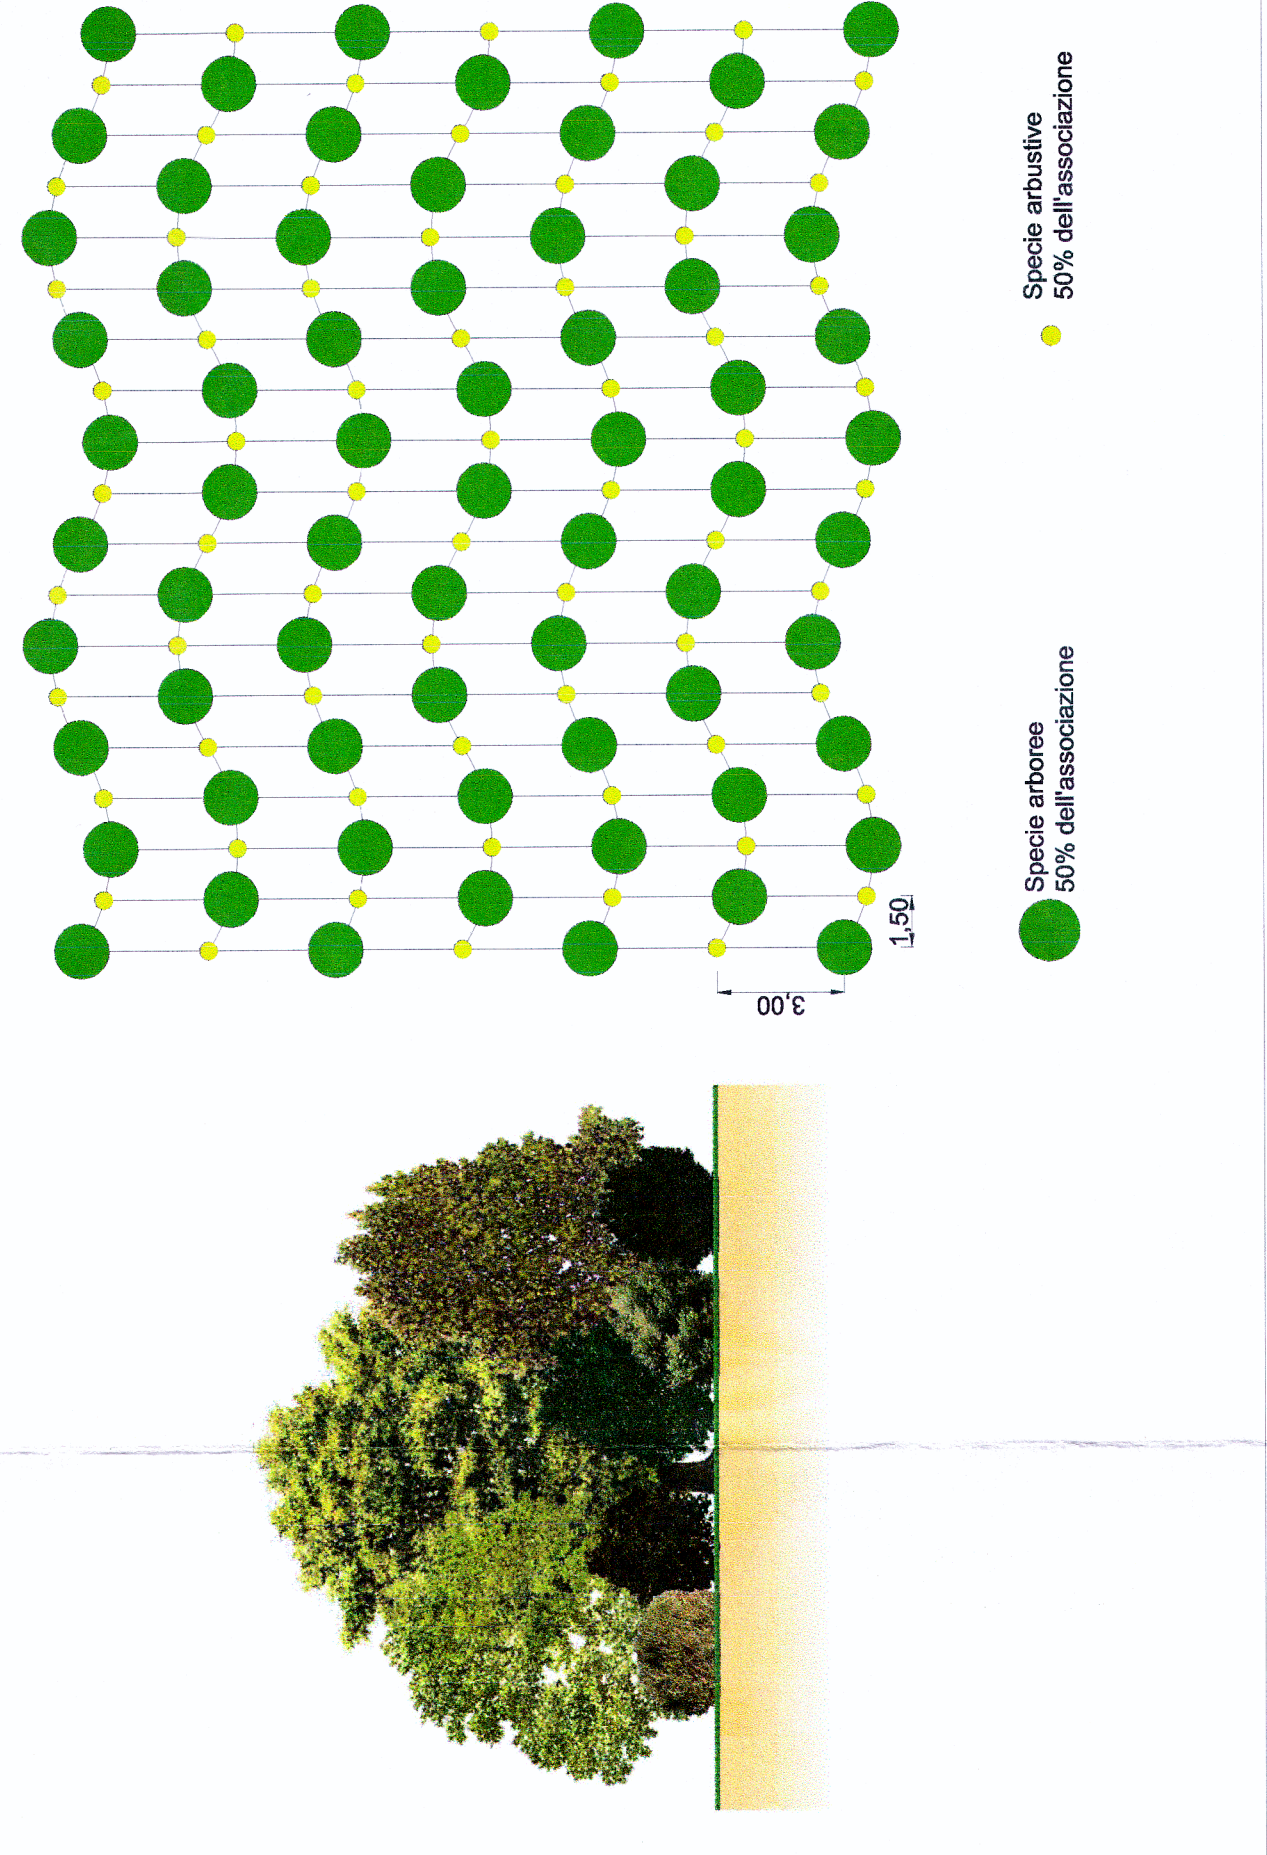

schema di piantagione

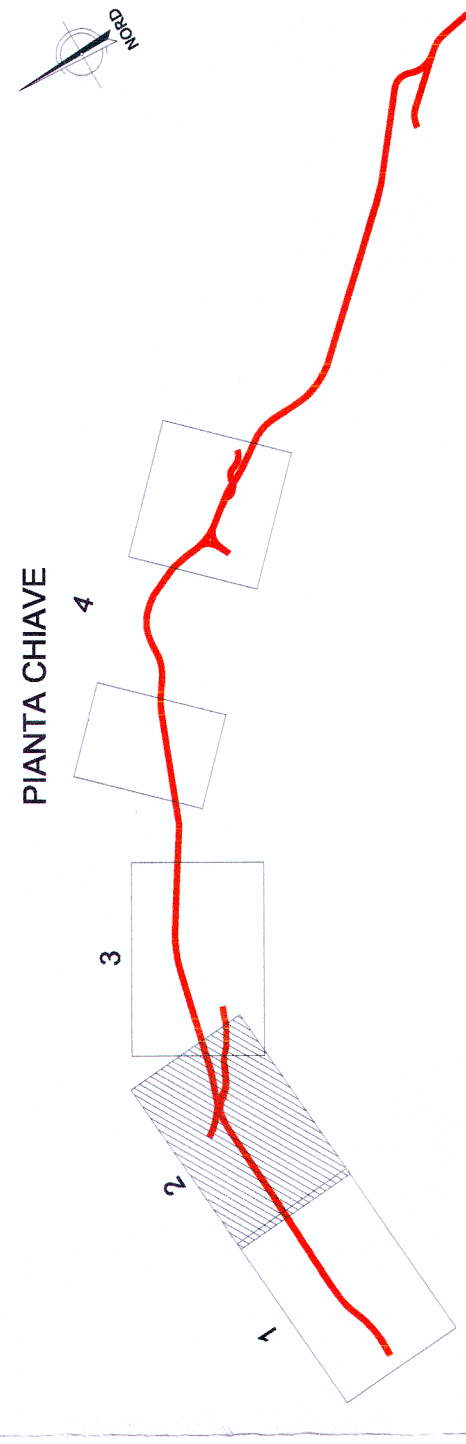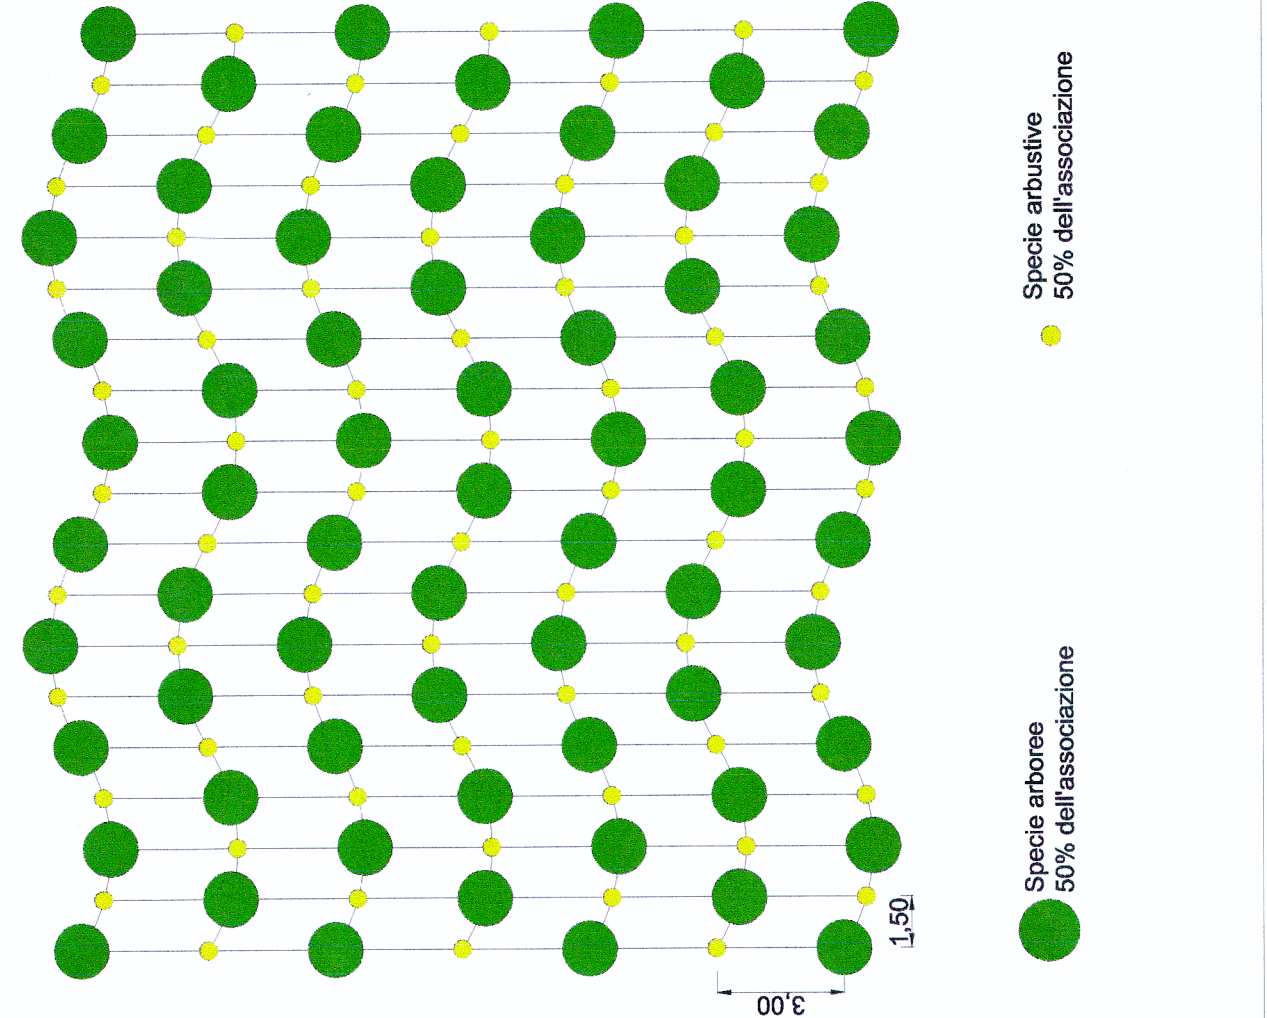

LEGENDA

INTERVENTI A VERDE

- Formazione di siepe arbustiva mesofila di mitigazione
- Formazione di siepe arbustiva termofila di mitigazione
- Formazione di siepe arbustiva termofila di mitigazione
IA-01 Siepe comparsa a fila singola
dal km 14.807 al km 14.907


SCHEMI DI PIANTAGIONE

TRACCIATO DI PROGETTO

Opere in progetto

CONFINI

Confine comunale

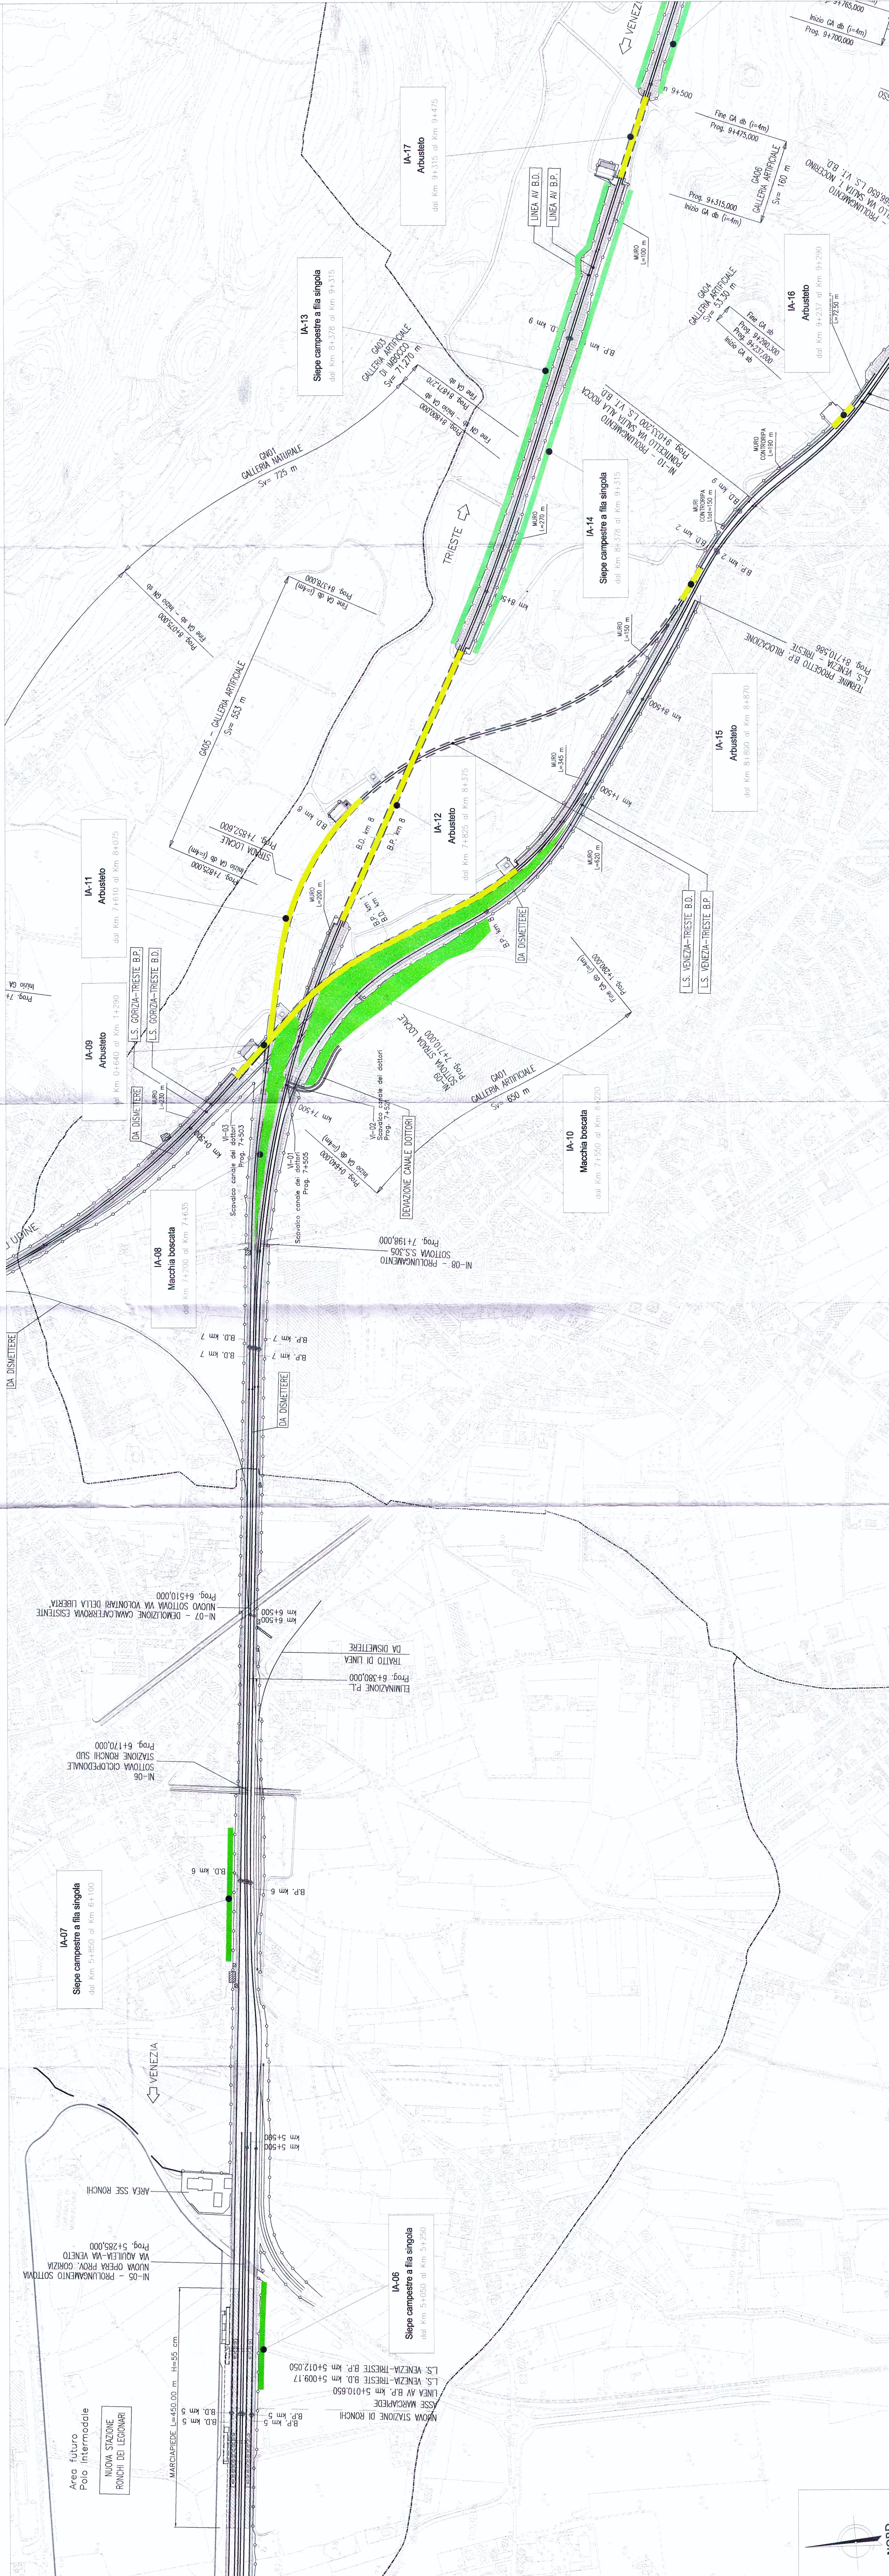


U.O. AMBIENTE E ARCHEOLOGIA
PROGETTO PRELIMINARE

NUOVA LINEA AVIAC VENEZIA - TRIESTE
TRATTA RONCHI DEI LEGONARI - TRIESTE

STUDIO DI IMPATTO AMBIENTALE
QUADRO DI RIFERIMENTO PROGETTUALE
LOCALIZZAZIONE DEGLI INTERVENTI DI MITIGAZIONE A VERDE TAV 2/4

SCALA: 1 : 5000

Rev.:	Descrizione	Redatto	Data	Verificato	Data	Approvato	Data	Autogratificato / Data
A	Emissione Definitiva	Autografo	Nov 2010	[Firma]	Novembre	[Firma]	Novembre	Novembre

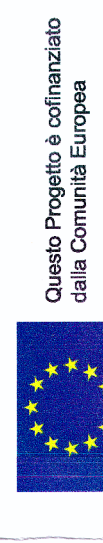

Progetto eseguito in collaborazione con la Comunità Europea
Fil. L34400275/00002029A
n. Elab.: 55