LEGENDA

- Ambito di studio
- Confini comunali

Linea AV/AC e Interconnessioni

- Linea AV su rilevato
- Linea AV su scatolare
- Linea AV su viadotto
- Autostrada A4 esistente
- Autostrada A4 in variante

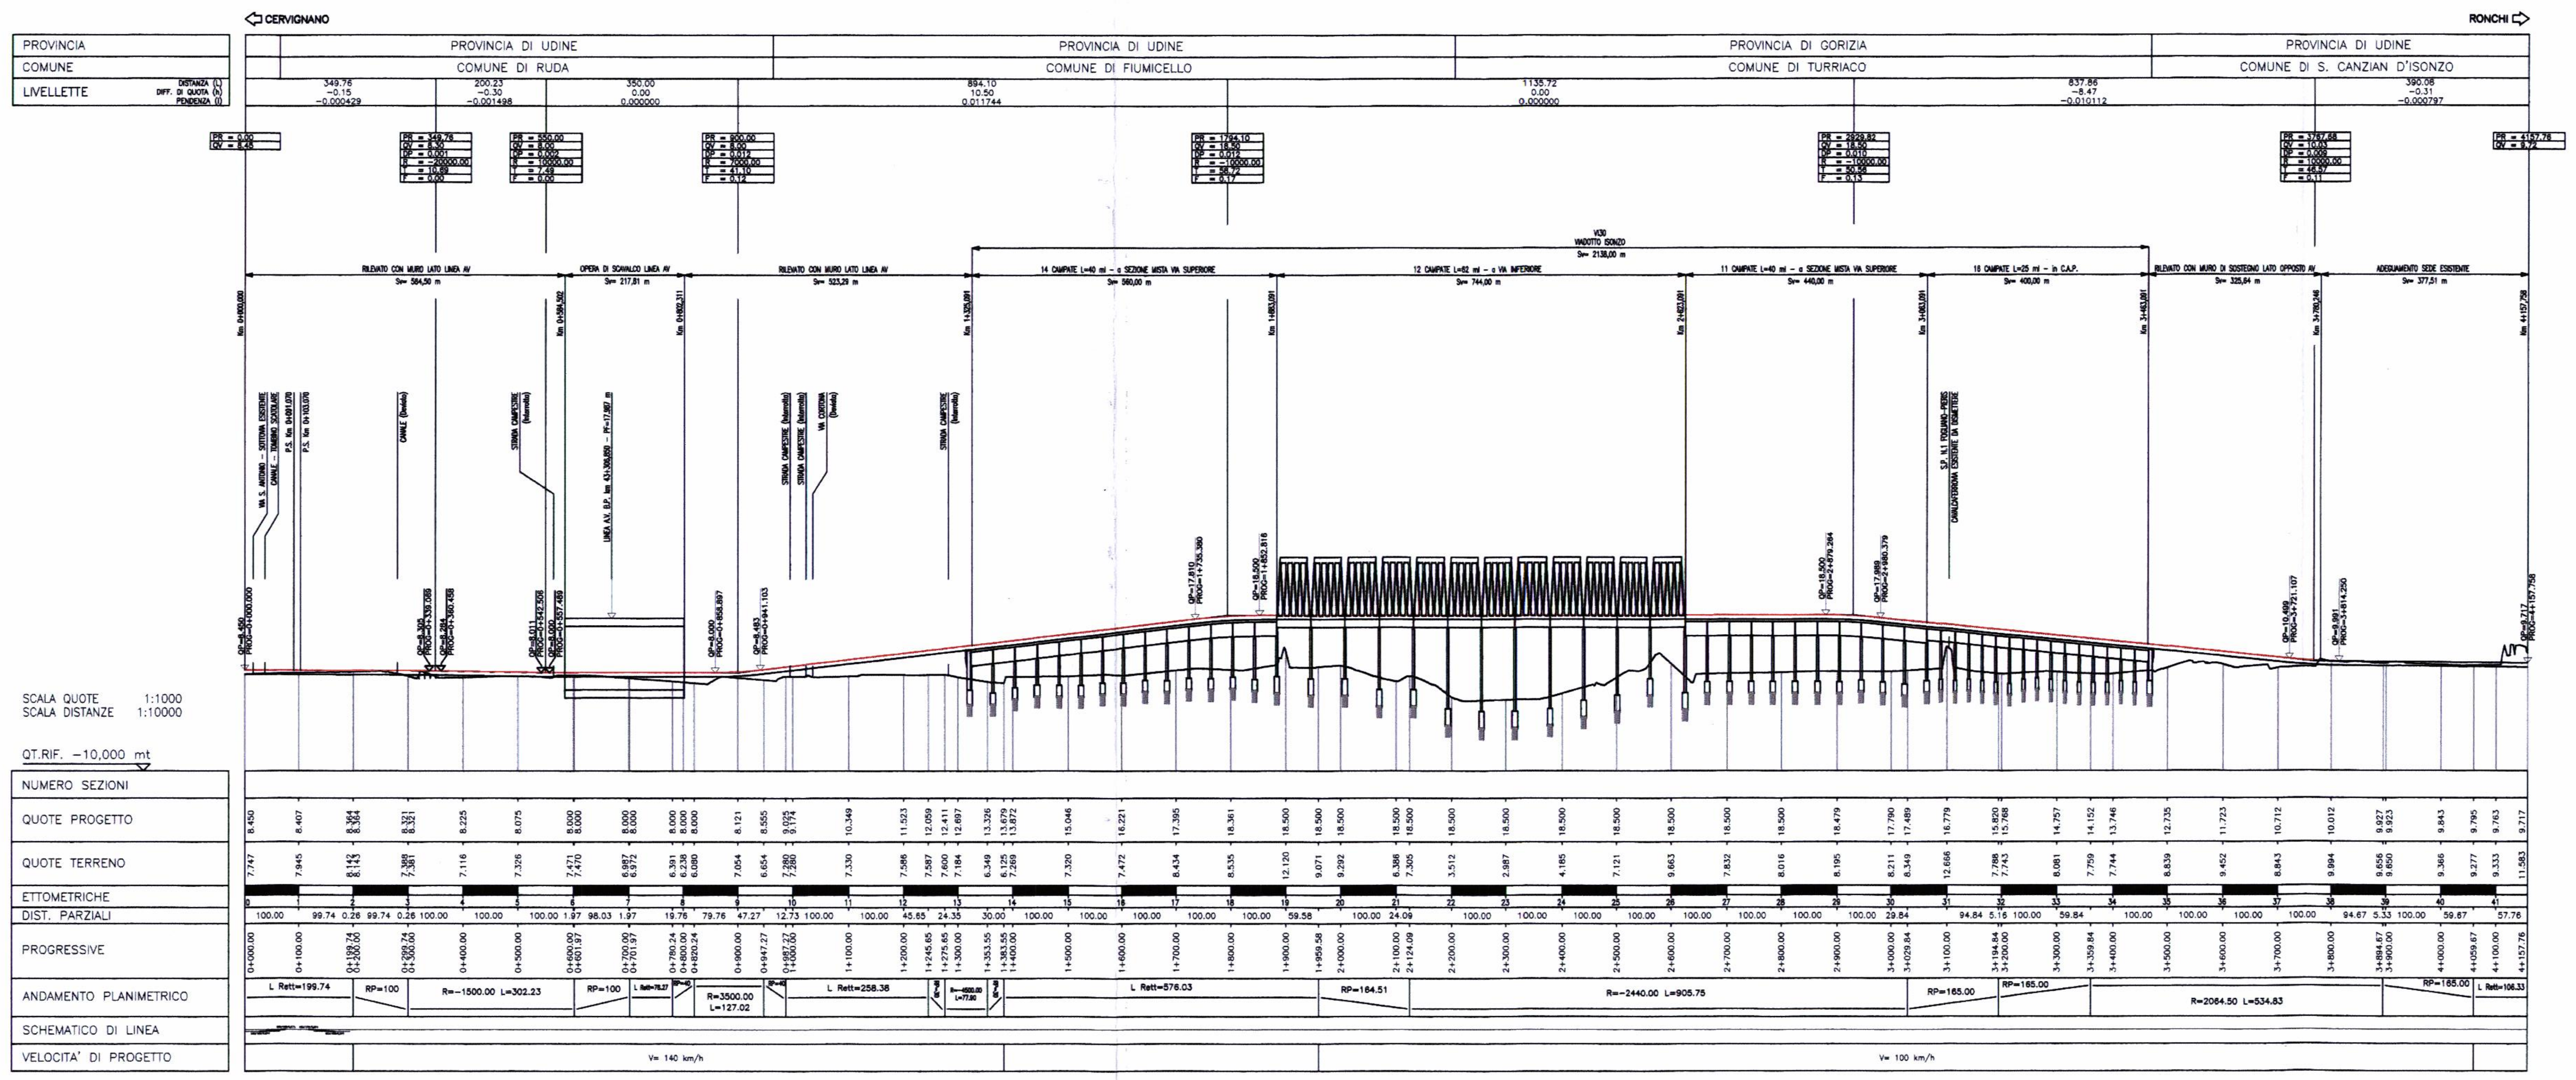

Quadro d'unione

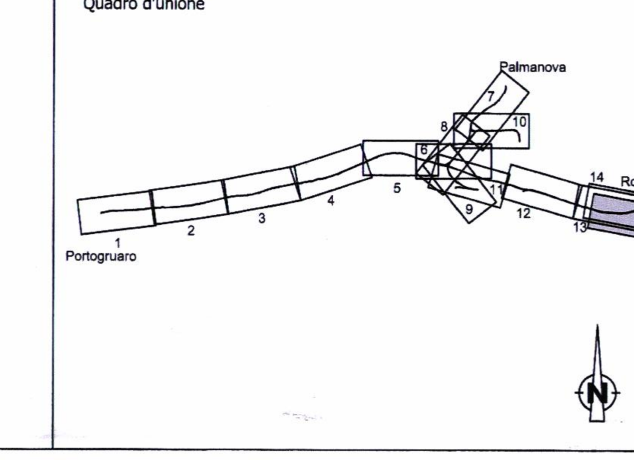

PROGETTAZIONE:

RFI RETE FERROVIARIA ITALIANA
GRUPPO FERROVIE DELLO STATO

ITALFERR
GRUPPO FERROVIE DELLO STATO

U.O.: AMBIENTE E ARCHEOLOGIA

PROGETTO PRELIMINARE
NUOVA LINEA AV/AC VENEZIA - TRIESTE
TRATTA PORTOGRUARO - RONCHI DEI LEGIONARII

STUDIO DI IMPATTO AMBIENTALE
QUADRO DI RIFERIMENTO PROGETTUALE
PLANOPROFILO LINEA AV/AC E INTERCONNESSIONI

Tav. n.15/15

SCALA :
1 : 10.000

COMMESSA	LOTTO	FASE	ENTE	TIPO DOC.	OPERA/DISCIPLINA	PROGR.	REV.
L346	00	R	22	P4	SA000G	015	A

Revis.	Descrizione	Redatto	Data	Verificato	Data	Approvato	Data	Autorizzato Data
A	EMISSIONE ESECUTIVA	S. Martorana S. Occhi	Novembre 2010	G.Dajelli V. Morelli	Novembre 2010	D.Fochesato	Novembre 2010	A.Martino Novembre 2010 ITALFERR S.p.A. Dott. Arch. Antonello Martino Ordine Architetti di Roma n.10485

File:L34600R22P4SA000G015A.dwg

n.Elab.:15 55

Questo progetto è cofinanziato dalla Comunità Europea