



BARRIERA INCLINATA

Sezione trasversale

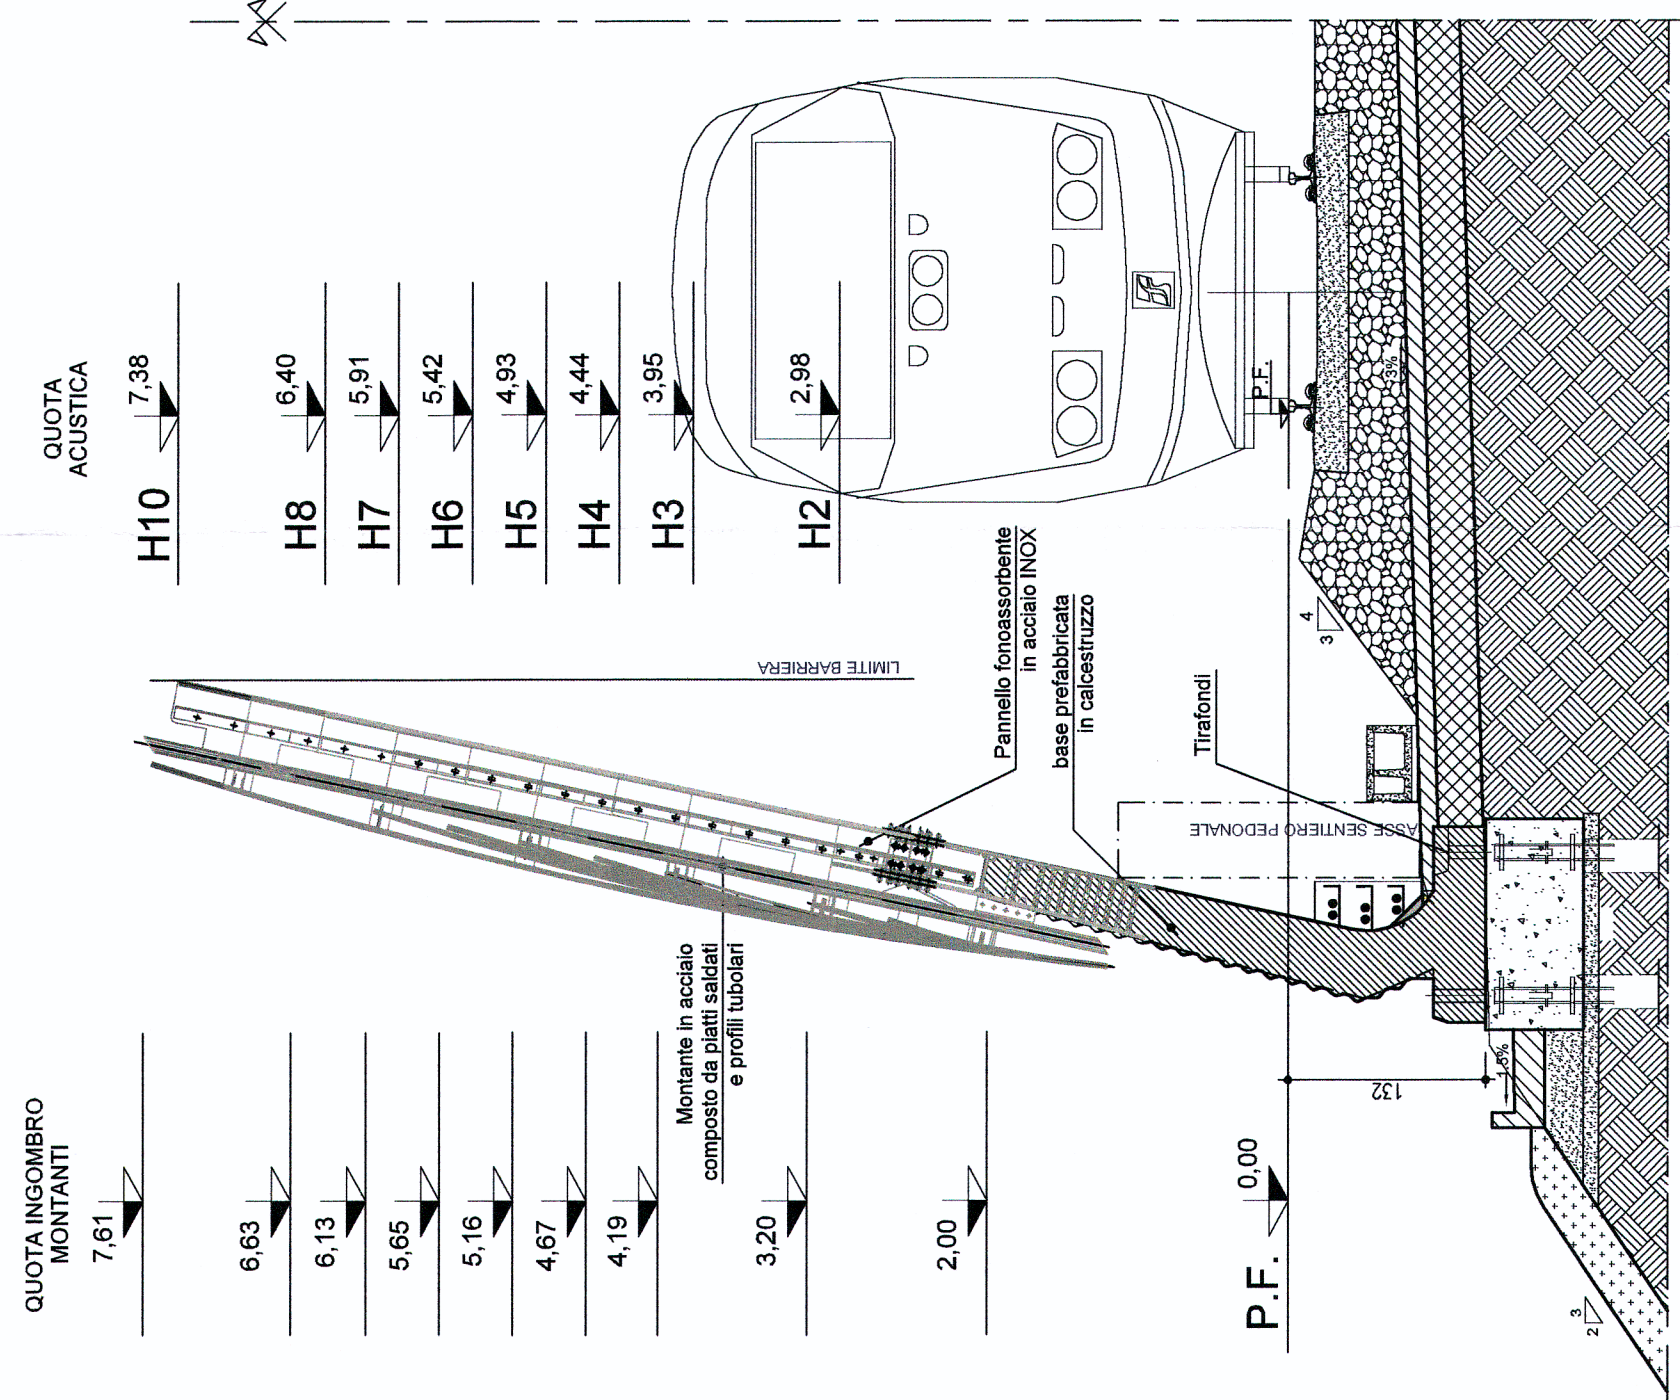


BASE PREFABBRICATA IN C.A. VISTA DALL'ALTO.

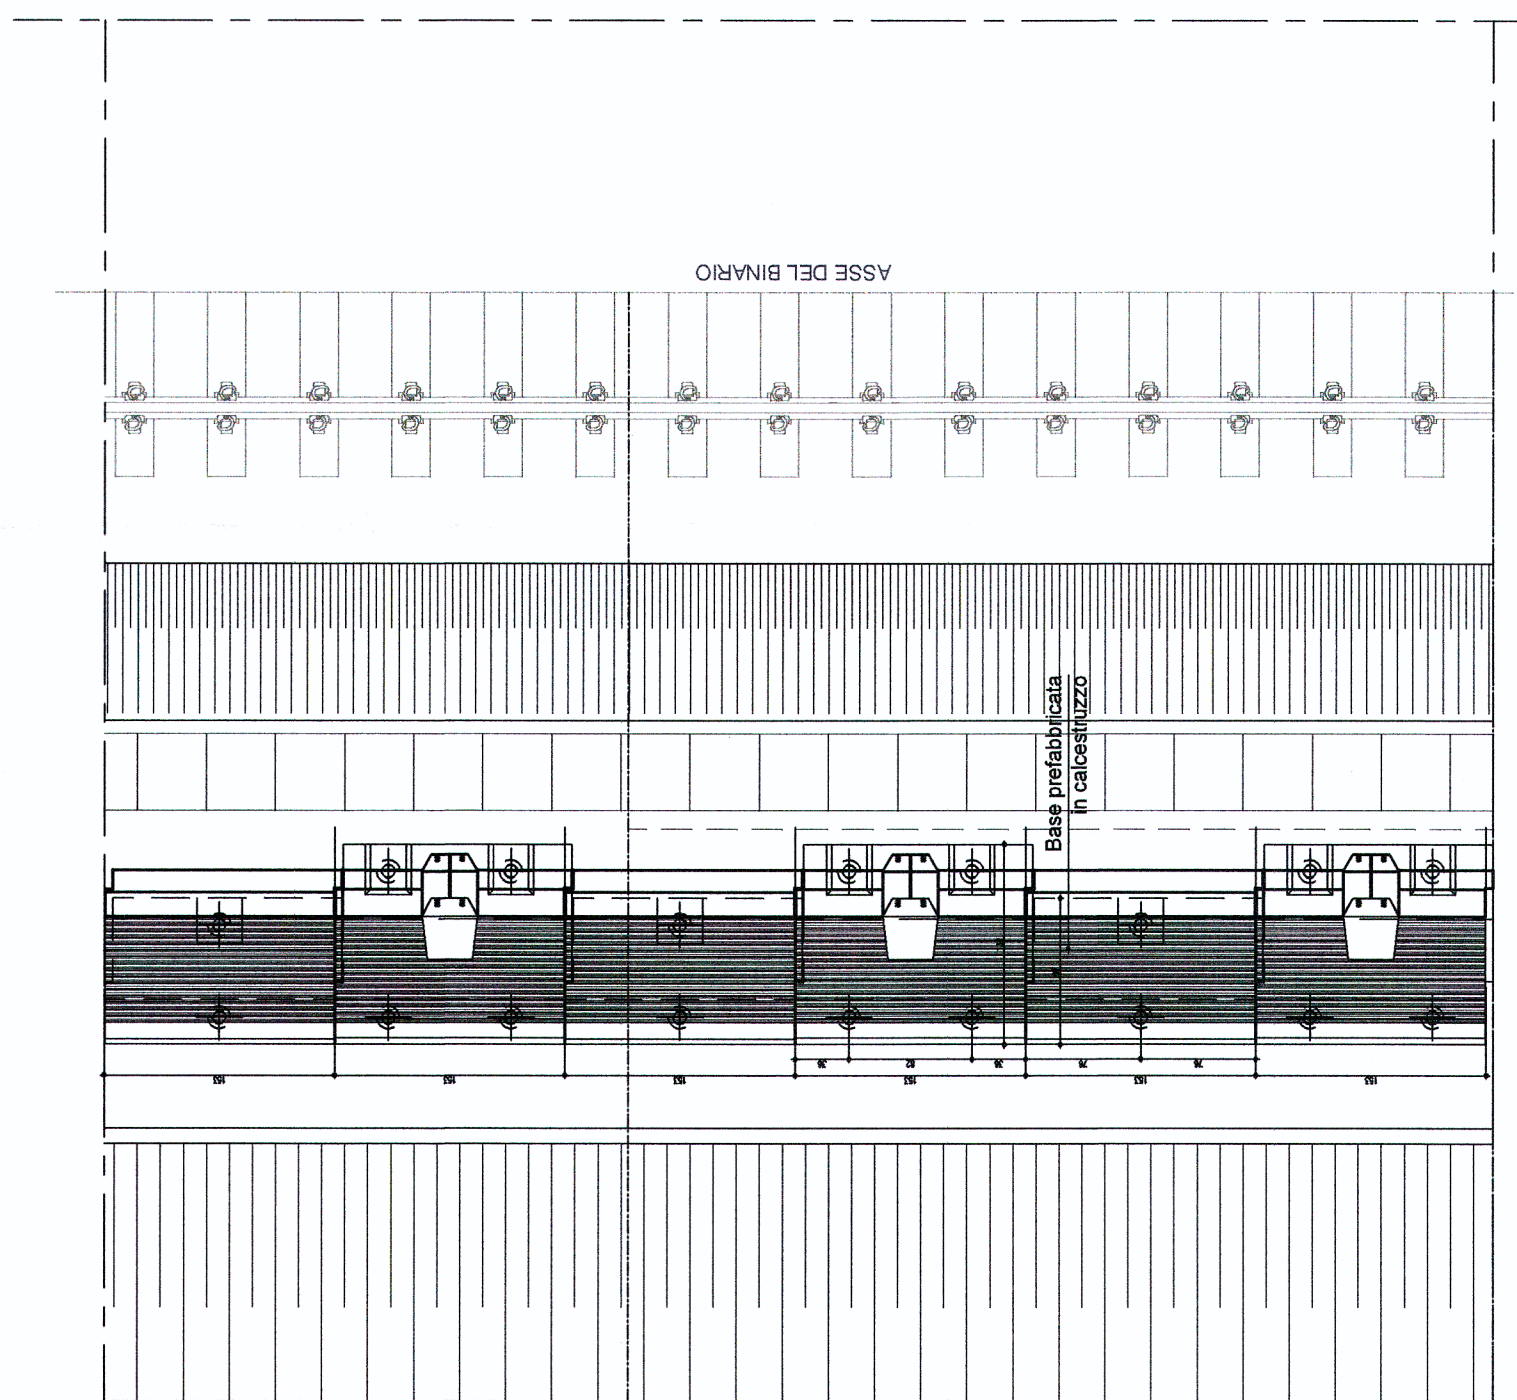


TIPOLOGIE BARRIERE

Prospetto con pannelli fonoassorbenti e specchiature trasparenti

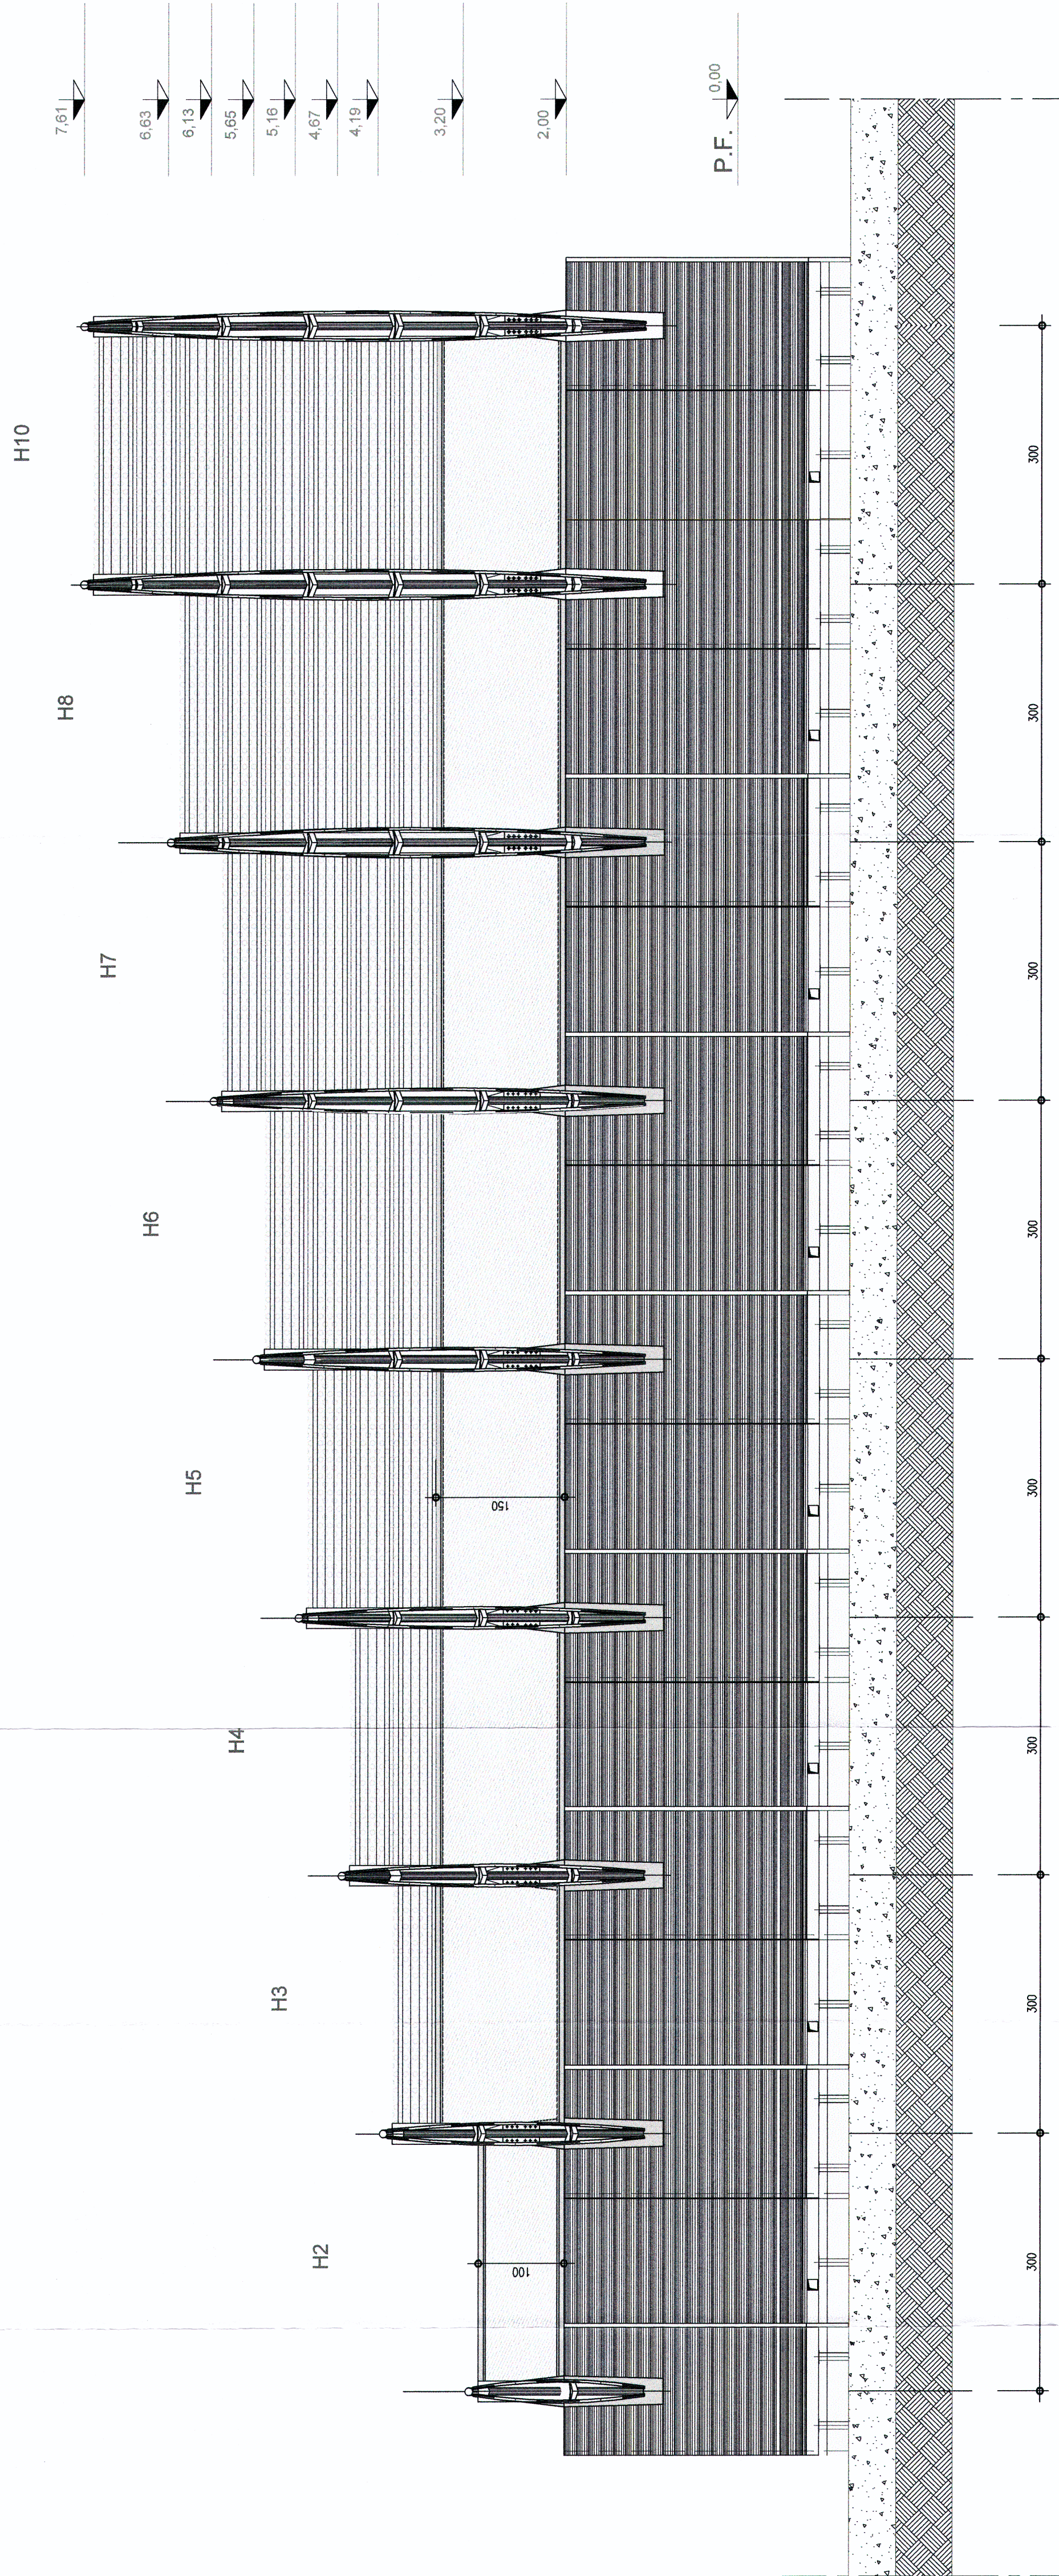

Prospetto con pannelli fonoassorbenti

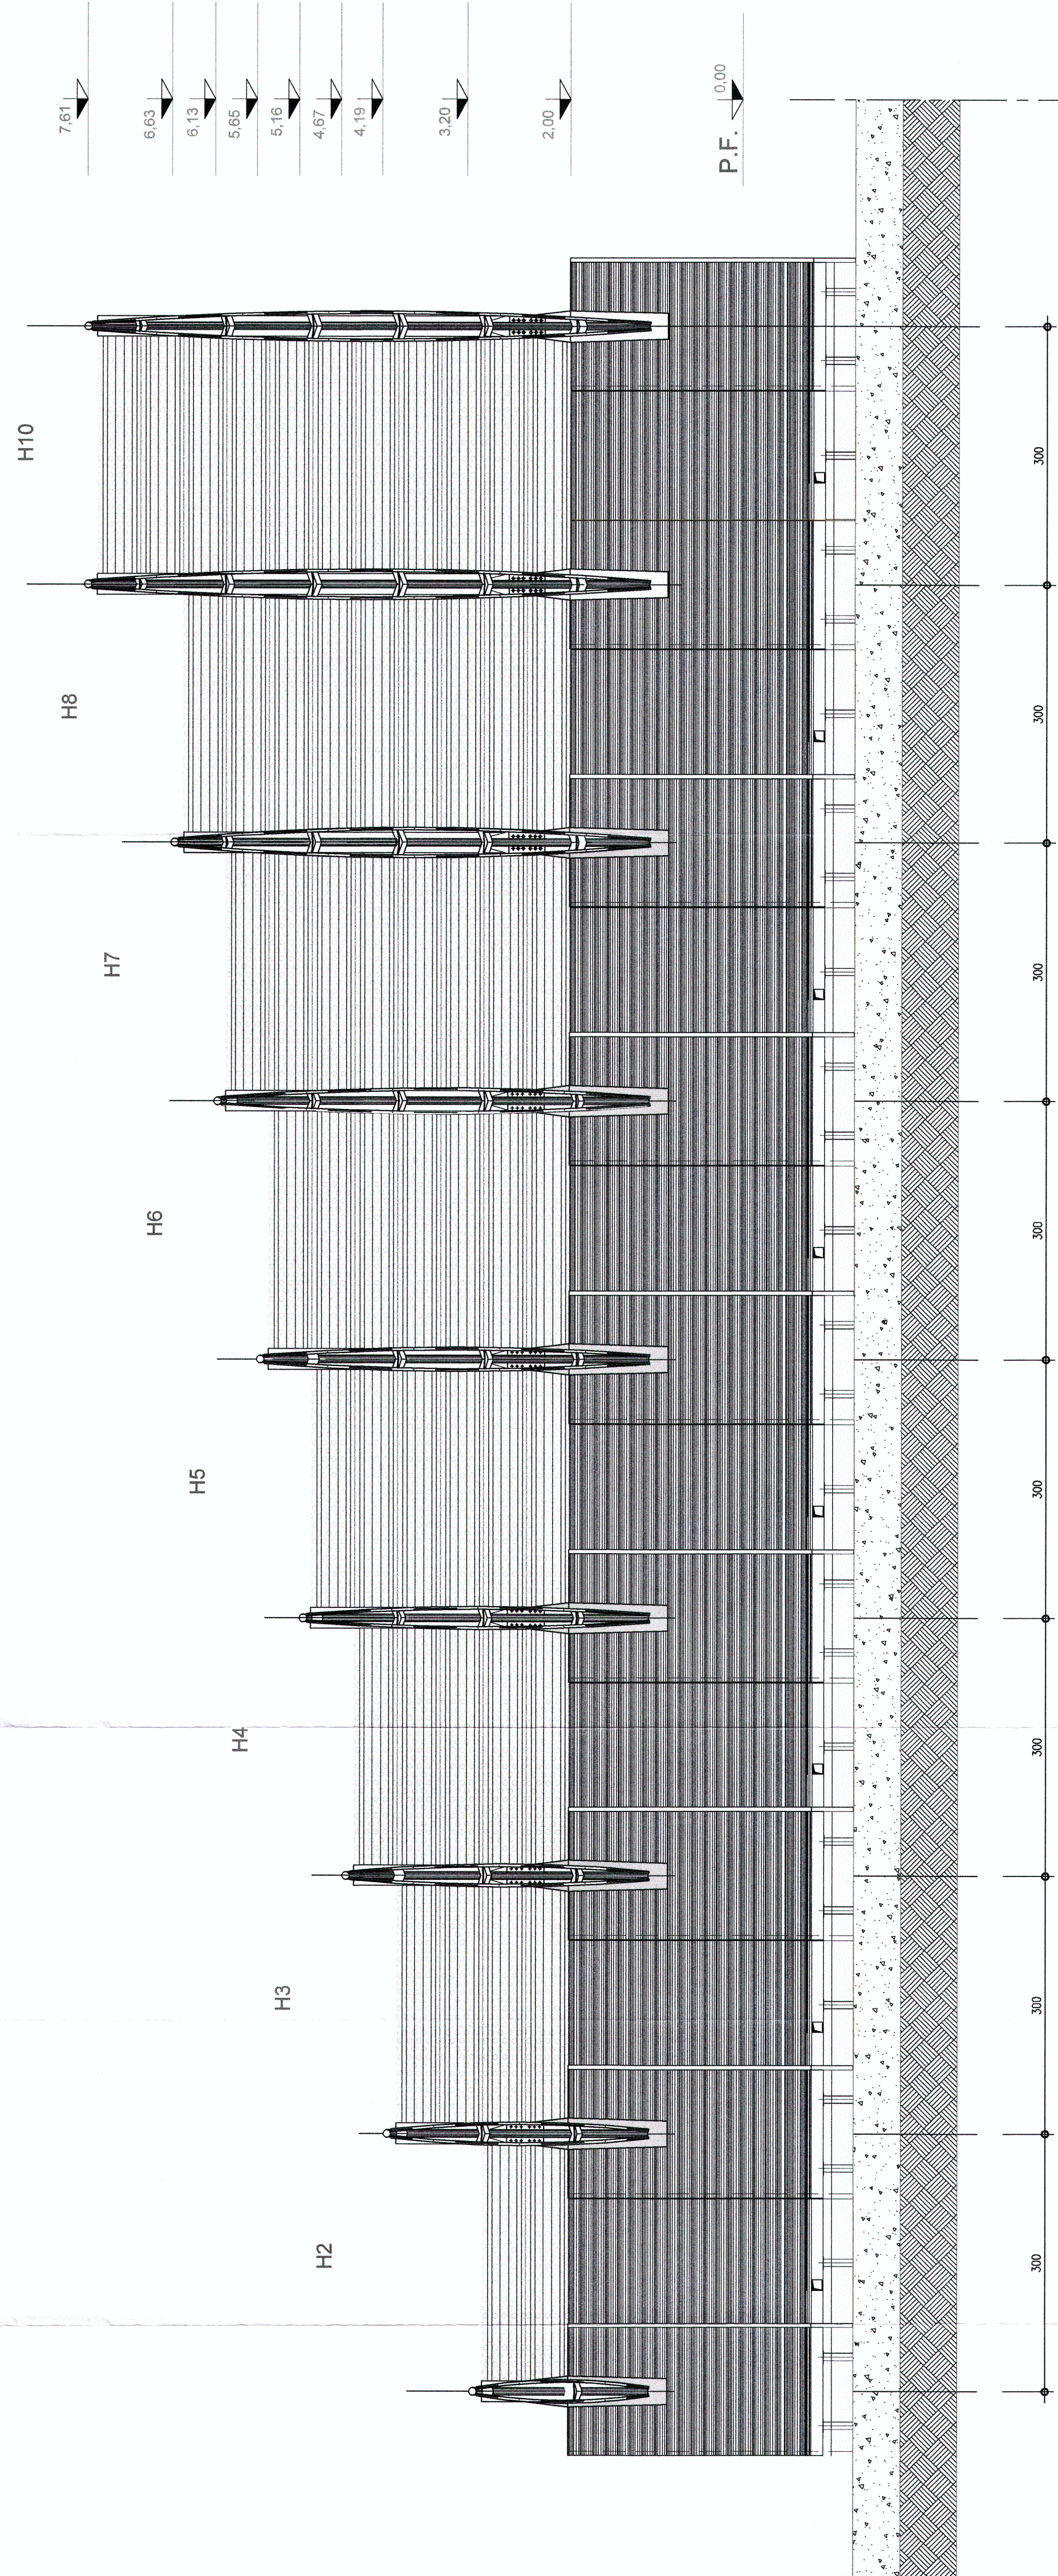

NOTE GENERALI

- LE QUOTE ESPRESSE SONO DI PROGETTO
- P.F. PIANO DEL FERRO

MATERIALI E PRESCRIZIONI

CARATTERISTICHE DEI MATERIALI

ACCIAI DA CARPENTERIA

- ACCIAIO per montanti metallici, piastre e irrigidenti.....	Tipo S355J2G3 UNI EN 10025
- ACCIAIO per profili e lamiere non saldate.....	Tipo S275J0 UNI EN 10025
- ACCIAIO travi ed elementi saldati	Tipo S275J2G3 UNI EN 10025

CEMENTO ARMATO

ACCIAI in reti e barre ad aderenza migliorata per l'esecuzione delle opere in c.a. del tipo FeB 44K controllato in stabilimento;

FONDAZIONI: tipo - classe di lavorabilità R_{ck} = 15 N/mm²
FONDAZIONI ARMATE: tipo H2 - classe di resistenza R_{ck} = 30 N/mm² - classe di lavorabilità S_{SL} tipo di cemento CEM III/A - R₂₈ = 42,5
PILASTRI: tipo H2 - classe di resistenza R_{ck} = 30 N/mm² - classe di lavorabilità S_{SL} tipo di cemento CEM III/A - R₂₈ = 42,5
PILASTRI: tipo H2 - classe di resistenza R_{ck} = 30 N/mm² - classe di lavorabilità S_{SL} tipo di cemento CEM III/A - R₂₈ = 42,5
C/LS IN ELEVAZIONE: tipo G1 - classe di resistenza R_{ck} = 37 N/mm² - classe di lavorabilità S_{SL} tipo di cemento CEM III/A - R₂₈ = 42,5
copriponte opere a contatto con il terreno > di 40mm
copriponte pali e diaframmi > di 100mm

- copriferro opere a contatto con il terreno > di 40mm
- copriferro pali e diaframmi > di 60mm

BULLONI

Viti con caratteristiche meccaniche classe 8.8 secondo UNI EN ISO 20098 parte I conformi per le caratteristiche dimensionali alla UNI 5712, appartenenti alla UNI 3740.

Dadi con caratteristiche meccaniche classe 8.8 secondo UNI EN 20098 parte II conformi per le caratteristiche dimensionali alla UNI 5712, appartenenti alla UNI 3740.

Giochi tra bullone comprensivo delle rispettive tolleranze per unioni a taglio secondo D.M. 9/11/1986 punto 7.3.2 (il diametro deve essere diametro uguale a quello del bullone, maggiorato di 1 mm fino al diametro 20mm; di 1,5 mm per diametri da 20 a 24mm; di 2,0 mm per diametri oltre 24mm).

NOTE: _____

NOTE GENERALI

Le saldature dovranno essere eseguite e controllate nel rispetto della Istruzione FS 44/S Rev. A del 20.10.99.

RIVESTIMENTI PROTETTIVI

USO 1461, nel rispetto del Disciplinare Tecnico delle Barriere

PROVE SUI MATERIALI

Tutti i materiali impiegati dovranno essere ordinati con prove da eseguirsi secondo quanto previsto dalla norma UNI EN 10204 punto 3.2 del prospetto I (in presenza di ITALFERR) e forniti in modo che risultino, inequivocabilmente, prodotti qualificati ai sensi dell'allegato 8 delle norme tecniche del vigente D.M. del Ministero del LL.PP. emanato in applicazione della L. 1086/77.

N.B.: L'azienda si impegna a essere sempre presente sul territorio di riferimento del cliente e ad aggiornare con tempestività i propri dati.

I LE DIMENSIONI DEI PANNELLI RIPORTATE SUGLI ELABORATI GRAFICI SONO PURAMENTE INDICATIVE - TUTTI GLI ELEMENTI, IN PARTICOLARE I SISTEMI DI FISSAGGIO E LE GUARNIZIONI, DOVRANNO ESSERE REALIZZATE NEL RISPETTO DEL DISCIPLINARE TECNICO DELLE BARRIERE ANTIRUMORE DEL 1986 E SUE S.M. ED.I.

COMMITTENTE:



PROGETTAZIONE:



U.O AMBIENTE E ARCHEOLOGIA

PROGETTO PRELIMINARE

**NUOVA LINEA AVIAC VENEZIA - TRIESTE
TRATTA RONCHI DEI LEGIONARI - TRIESTE**

STUDIO DI IMPATTO AMBIENTALE
QUADRO DI RIFERIMENTO PROGETTUALE

LA:

VARIE

Revis.	Descrizione	Redatto	Data	Verificato	Data	Approvato	Data	Autore	Revisione / Data
A	Emissione Definitiva	Autore Data	Nov. 2010	Verificato Data	Nov. 2010	Approvato Data	Nov. 2010	Autore Data	Autore Data