


**LEGENDA**

- Confini comunali
- Area di cantiere**
  - ▨ Cantiere base
  - ▨ Cantiere operativo
  - ▨ Cantiere di armamento
  - ▨ Area tecnica
  - ▨ Area di stoccaggio
- Linee ferroviarie**
  - Linea Ferroviaria di Progetto all'aperto
  - Linea Ferroviaria esistente
- Viabilità**
  - Collegamenti autostradali
  - Viabilità principale
  - Viabilità secondaria
  - Piste di cantiere
  - Piste di Cantiere su Viabilità da Adeguare nell'ambito del progetto
  - Ponte Bailey

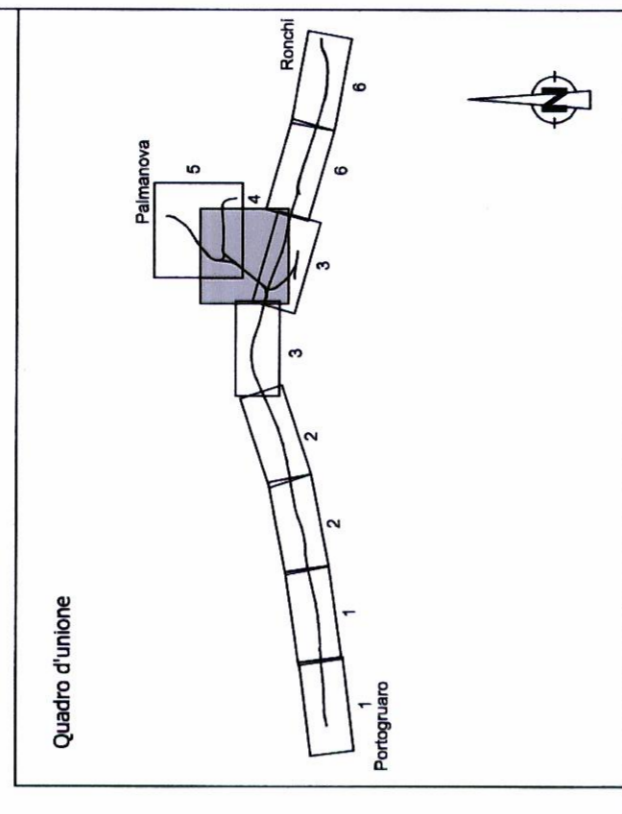

COMMITTENTE:

PROGETTAZIONE:

**U.O.: AMBIENTE E ARCHEOLOGIA**

**PROGETTO PRELIMINARE  
NUOVA LINEA AV/AC VENEZIA - TRIESTE  
TRATTA PORTOGRUARO - RONCHI DEI LEGIONARI**

**STUDIO DI IMPATTO AMBIENTALE  
QUADRO DI RIFERIMENTO PROGETTUALE**

CARTA DELLE AREE E DELLA VIABILITA' DI CANTIERE

Tav. n.4/6

SCALA:  
1 : 10.000

COMMESSA LOTTO FASE ENTE TIPO DOC. OPERADISCIPLINA PROGR. REV.

L346 00 R 22 N4 SA000G 004 A

Revis.	Descrizione	Redatto	Data	Verificato	Data	Approvato	Data	Autorizzato	Data
A	EMISSIONE ESECUTIVA	S. Marzoni S. Occhi	Novembre 2010	G. D'Agli V. Morici	Novembre 2010	D. Scorsato	Novembre 2010	A. Marso	Novembre 2010

File: L3460R22N4SA000G004A.dwg n. Ediz. 4

Questo progetto è cofinanziato dalla Comunità Europea