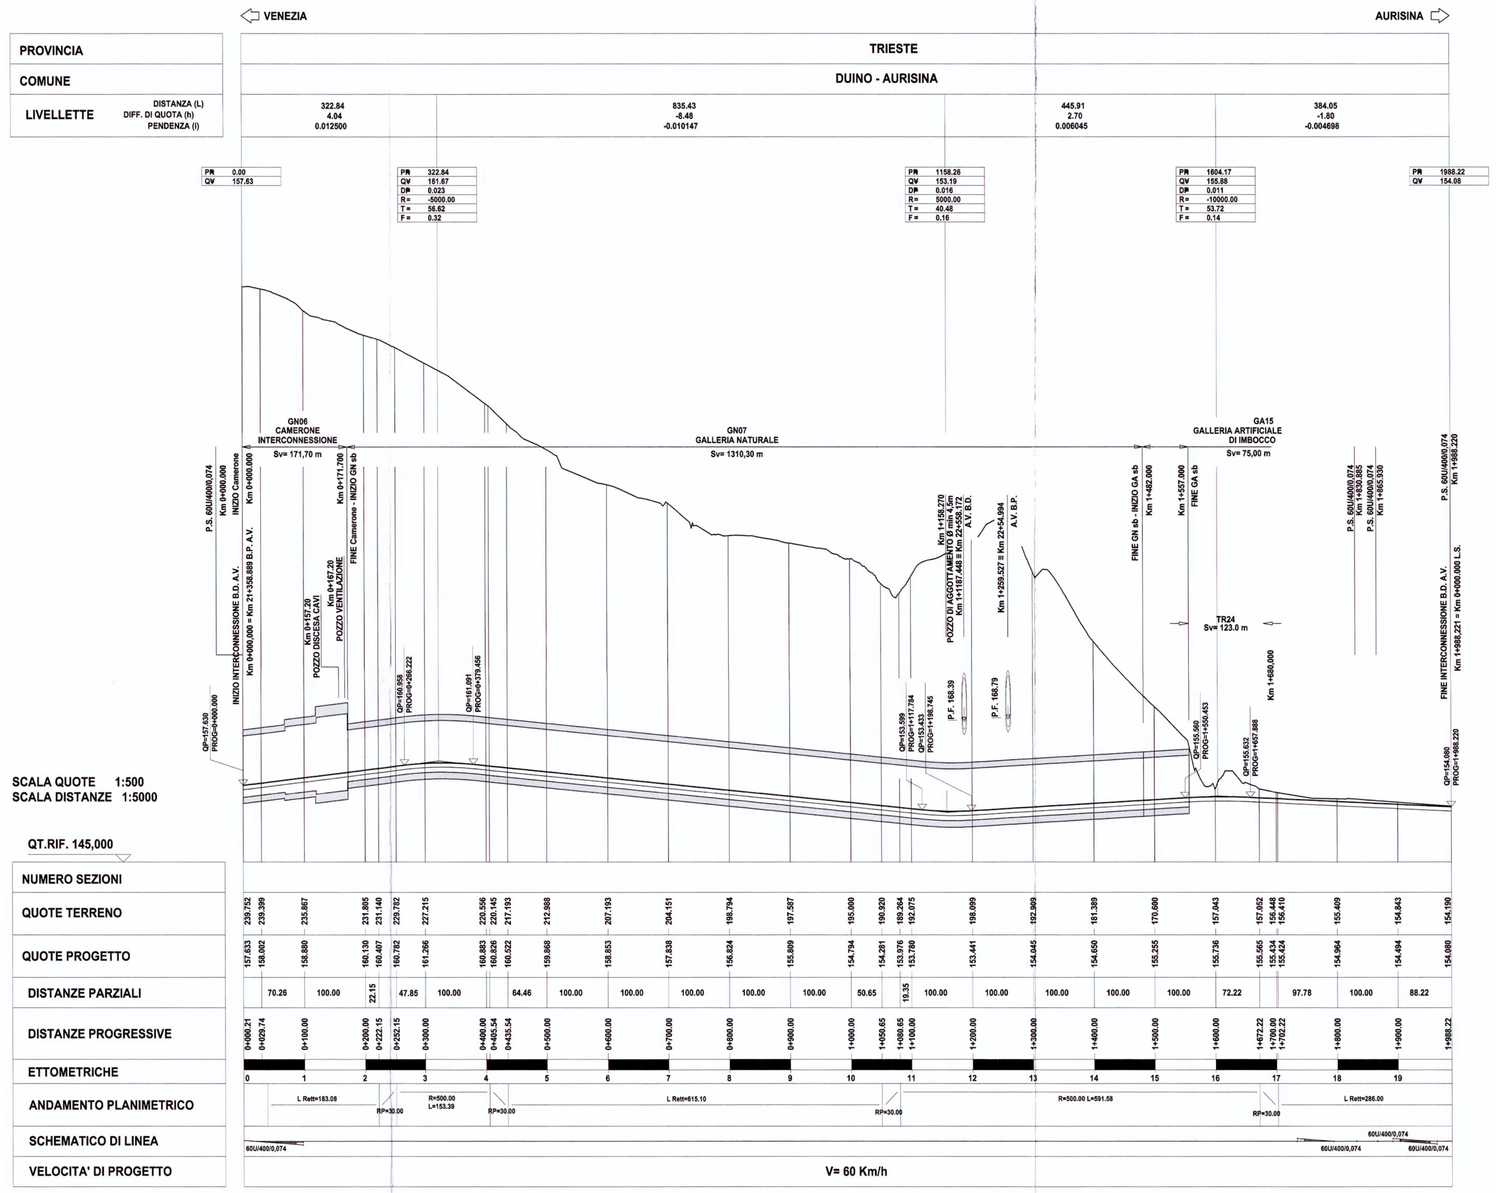

COMMITTENTE:

RFI RETE FERROVIARIA ITALIANA
GRUPPO FERROVIE DELLO STATO

PROGETTAZIONE:

ITALFERR
GRUPPO FERROVIE DELLO STATO

U.O.: PROGETTAZIONE LINEE E NODI

PROGETTO PRELIMINARE

NUOVA LINEA AV/AC VENEZIA - TRIESTE
TRATTA RONCHI - TRIESTE

Plano-Profili su Ortofotocarta
Interconnessione Binario Dispari

SCALA: 1:5.000/1:500

COMMESSA	LOTTO	FASE	ENTE	TIPO DOC.	OPERA/DISCIPLINA	PROGR.	REV.
L344	00	R	13	L5	IF0001	018	A

Revis.	Descrizione	Redatto	Data	Verificato	Data	Approvato	Data	Autorizzato Data
	Emissione esecutiva	G. Gallo	Ottobre 2010	G.Ingrosso	Ottobre 2010	FOCHESATO	Ottobre 2010	

File: L344 00 R 13 L5 IF0001 018 A.dwg — n. Elab.

Questo progetto è cofinanziato dalla Comunità Europea

ITALFERR S.p.A. Direzione Tecnica Area Progettazione Linee Dott. Ing. Luigi Ingrosso Ordine degli Ingegneri della Provincia di Roma n. 19