


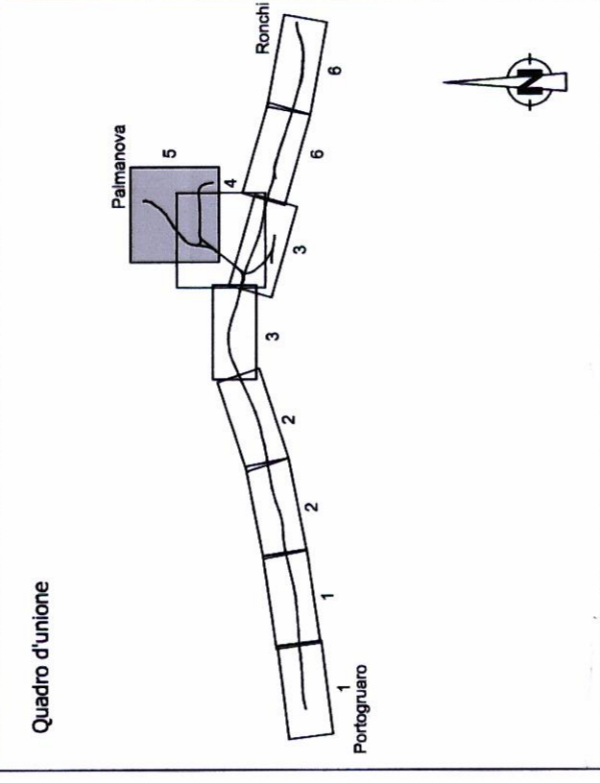

- LEGENDA**
- Confini comunali
  - Area di cantiere**
  - ▨ Cantiere base
  - ▨ Cantiere operativo
  - ▨ Cantiere di armamento
  - ▨ Area tecnica
  - ▨ Area di stoccaggio
  - Linee ferroviarie**
  - ▬ Linea Ferroviaria di Progetto all'aperto
  - ▬ Linea Ferroviaria esistente
  - Viabilità**
  - ▬ Collegamenti autostradali
  - ▬ Viabilità principale
  - ▬ Viabilità secondaria
  - ▬ Piste di cantiere
  - ▬ Piste di Cantiere su Viabilità da Adeguare nell'ambito del progetto
  - Ponte Bailey / Guado



COMMITTENTE:



PROGETTAZIONE:



**U.O.: AMBIENTE E ARCHEOLOGIA**

**PROGETTO PRELIMINARE**  
 NUOVA LINEA AV/AC VENEZIA - TRIESTE  
 TRATTA PORTOGUARO - RONCHI DEI LEGIONARI

**STUDIO DI IMPATTO AMBIENTALE**  
 QUADRO DI RIFERIMENTO PROGETTUALE

CARTA DELLE AREE E DELLA VIABILITA' DI CANTIERE

Tav. n.5/6

SCALA :  
 1 : 10.000

COMMESSA LOTTO FASE ENTE TIPO DOC. OPERA/DISCIPLINA Progr. REV.

L346 00 B 22 N4 SA0009 005 A

Revis.	Descrizione	Redatto	Data	Verificato	Data	Approvato	Data	Autorizzato	Data
A	EMISSIONE ESECUTIVA	S. Marzoni S. Dotti	Novembre 2010	G. Djelli V. Morali	Novembre 2010	[Signature]	Novembre 2010	A. Martini	Novembre 2010

File: L3460R22N4SA0009005A.dwg n. Ediz. 5 67



Questo progetto è cofinanziato dalla Comunità Europea