

LEGENDA

- Tracciato di progetto
- Autostada A4 in variante
- Autostada A4 esistente
- Elettrodotto /linea e SSE
- Progetto
- Cabine TE



- Vegetazione esistente
- Filare arboreo esistente

INTERVENTI DI INSERIMENTO PAESAGGISTICO - AMBIENTALE

- Tipologie di intervento**
- Formazione arboreo-arbustiva, a carattere igrofilo in corrispondenza delle fasce ripariali dei corsi d'acqua
 - Formazione arboreo-arbustiva di tipo mesofillo
 - Cespuglieto arboreo a carattere igrofilo
 - Fascia di tipo igrofilo in corrispondenza di canali, rogge
 - Formazione arbustiva aperta
 - Prato cespugliato
 - Filare arboreo - arbustivo
 - Filare arboreo
 - Inerbimento
 - Riorilino fondiario e mantenimento uso agricolo
 - Dismissione del sedime stradale attuale e inerbimento
 - Sistemazioni a verde con funzione di passaggio per la fauna locale

INTERVENTI DI MITIGAZIONE ACUSTICA

- Barriere antirumore
- Interventi diretti

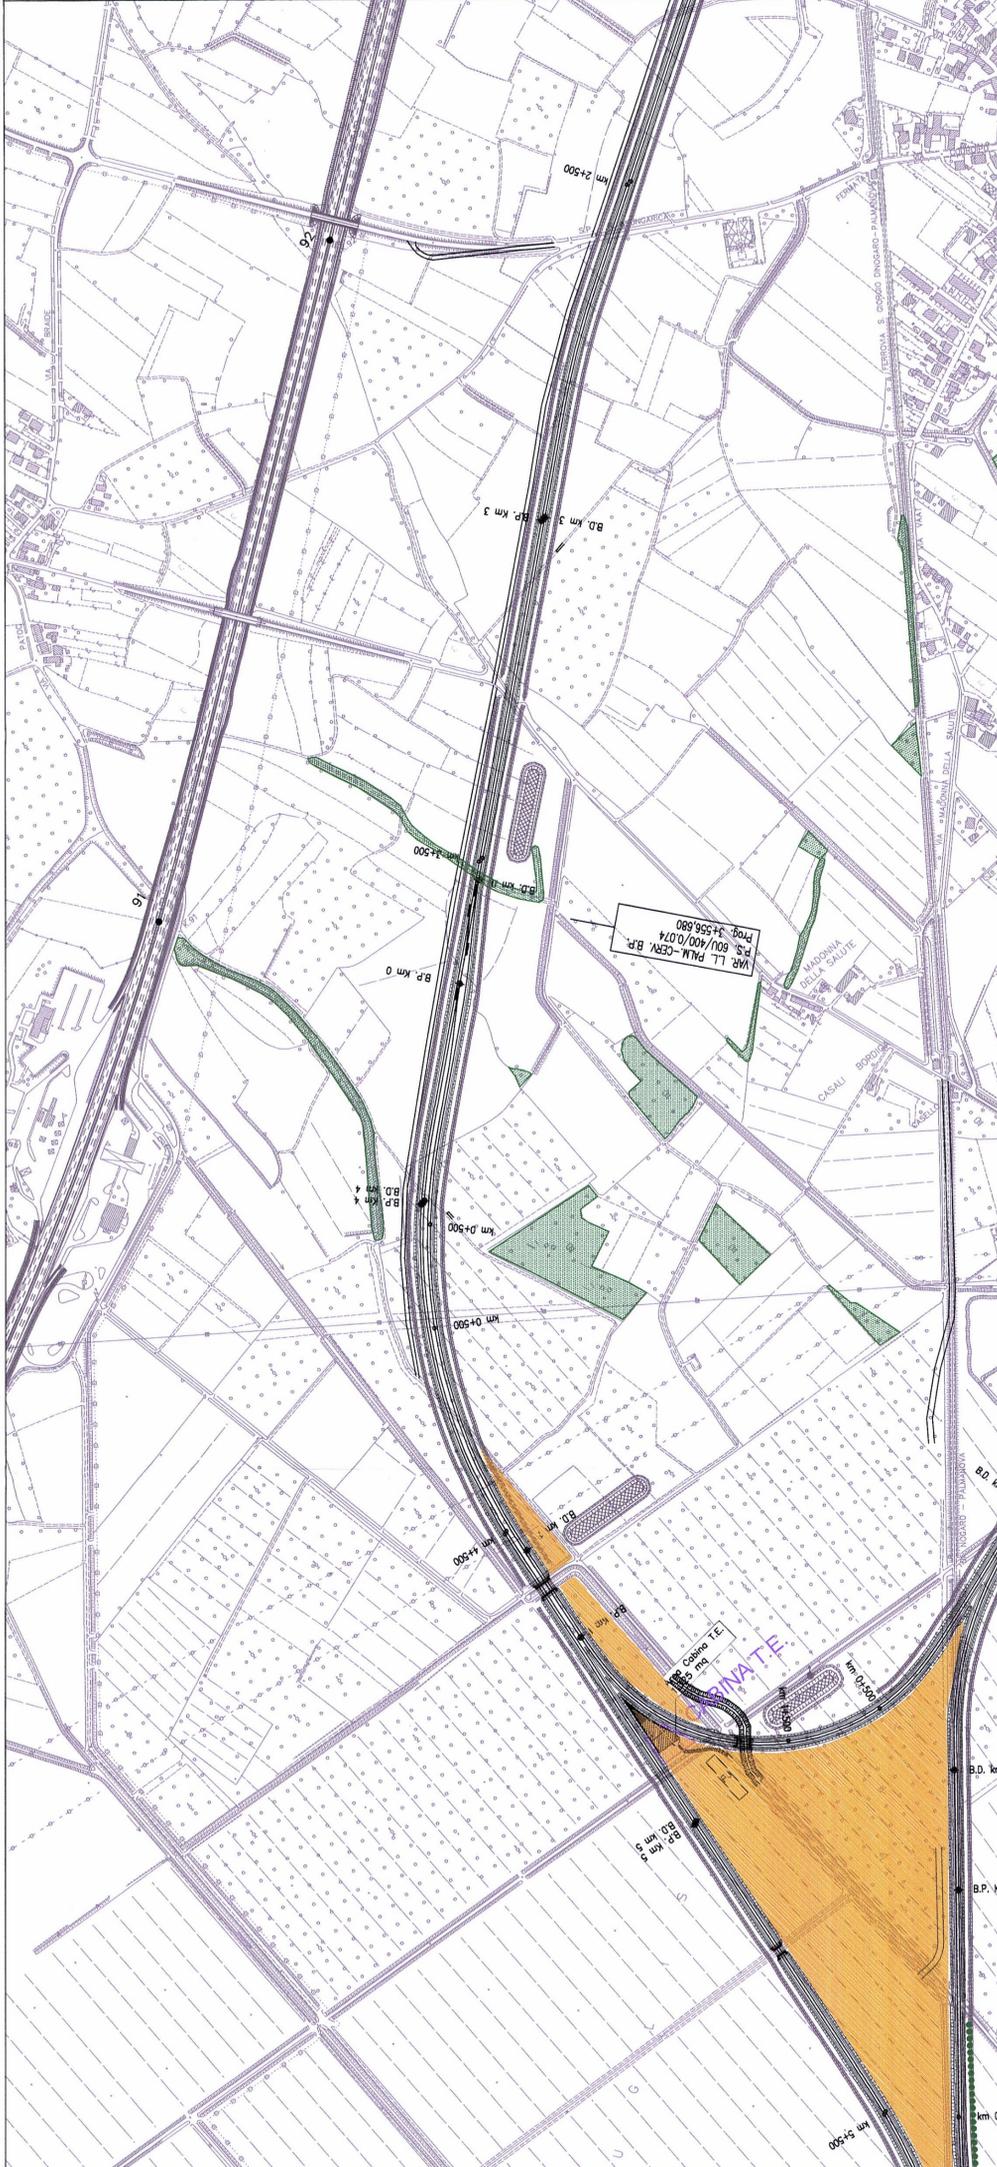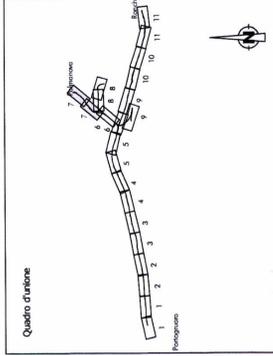

U.O.: AMBIENTE E ARCHEOLOGIA

PROGETTO PRELIMINARE
NUOVA LINEA AVIAC VENEZIA - TRIESTE
TRATTA PORTOGUARO - RONCHI DEI LEGIONARI

STUDIO DI IMPATTO AMBIENTALE
QUADRO DI RIFERIMENTO PROGETTUALE
CARTA DEGLI INTERVENTI DI MITIGAZIONE AMBIENTALE

Tav. n.07/11
 SCALA: 1:5.000

COMMESSA LOTTO FASE ENTE TIPO DOC. OPERADISCIPLINA Progr. REV.

L346	00	R	22	N5	SA000G	007	A	
Revis.	Descrizione	Redatto	Data	Verificato	Data	Approvato	Data	AutORIZZATO
A	EMISSIONE ESECUTIVA	S. Meronzi S. Coati	Novembre 2010	G. Capelli V. Morelli	Novembre 2010	[Signature]	Novembre 2010	ITALFERR S.p.A. Dott. Arch. Alessandro Bellomo Dott. Arch. Riccardo Pizzini Dott. Arch. Riccardo Pizzini

File: L34600R22N5SA000G007A.dwg n. Elab. 307 70

