



SEZIONE A-A

Scala 1:50

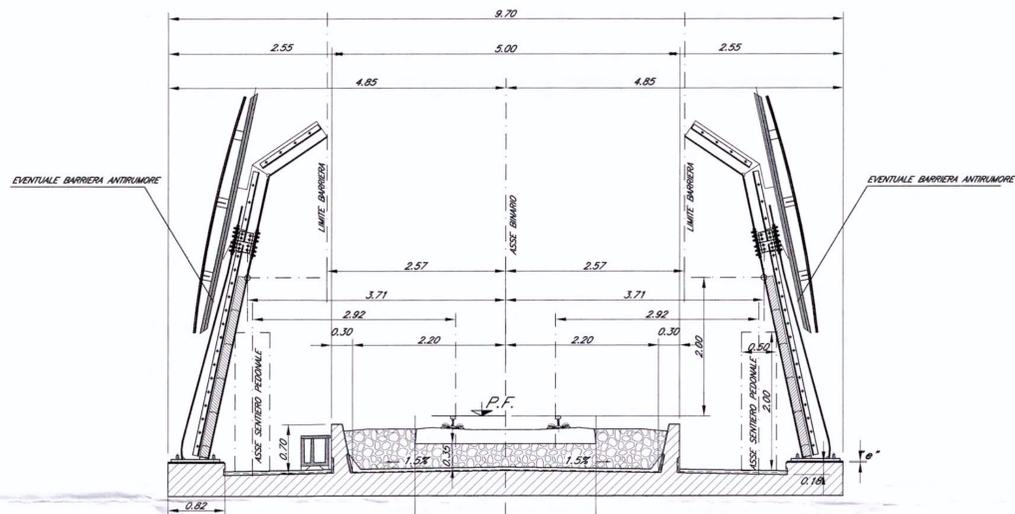

PIANTA

Scala 1:50

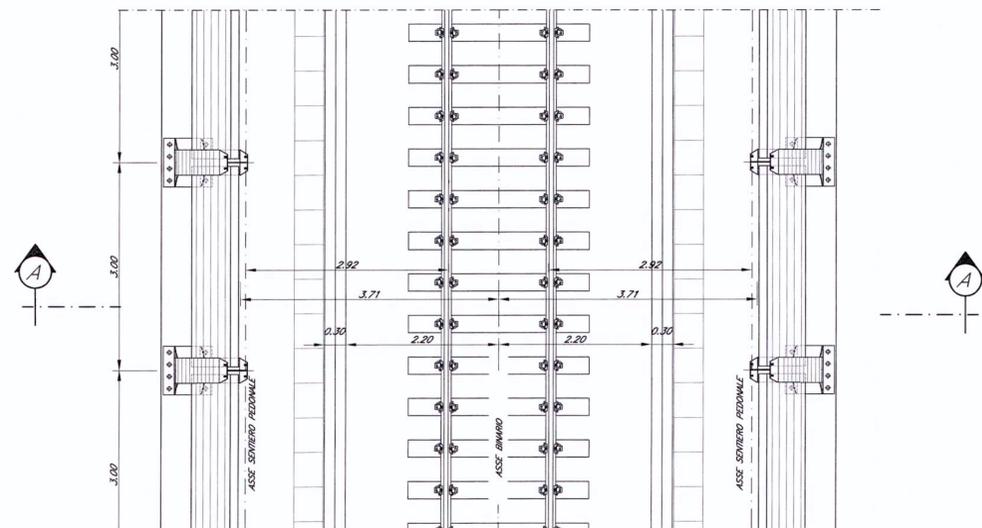

COMMITTENTE:



PROGETTAZIONE:



U.O.: STRUTTURE

PROGETTO PRELIMINARE

NUOVA LINEA AV/AC VENEZIA - TRIESTE  
TRATTA RONCHI - TRIESTE

Sezione tipo in viadotto singolo binario

SCALA:  
1:50

COMMESSA LOTTO FASE ENTE TIPO DOC. OPERA/DISCIPLINA Progr. REV.

L344 00 R 09 WB VI 0000 001 A

Revis.	Descrizione	Redatto	Data	Verificato	Data	Approvato	Data	Autorizzato	Data
A	Emissione esecutiva	G. Gallo	Ottobre 2010	A. Ferr	Ottobre 2010	FOCHESATO	Ottobre 2010		

File: L34400R09WB VI0000001A.dwg

n. Elab: 72



ITALFERR S.p.A.  
 U.O. STRUTTURE  
 Dott. Ing. Francesco VITTOZZI  
 Ordine degli Ingegneri della Provincia di Roma n. 48193