





COMMITTENTE:

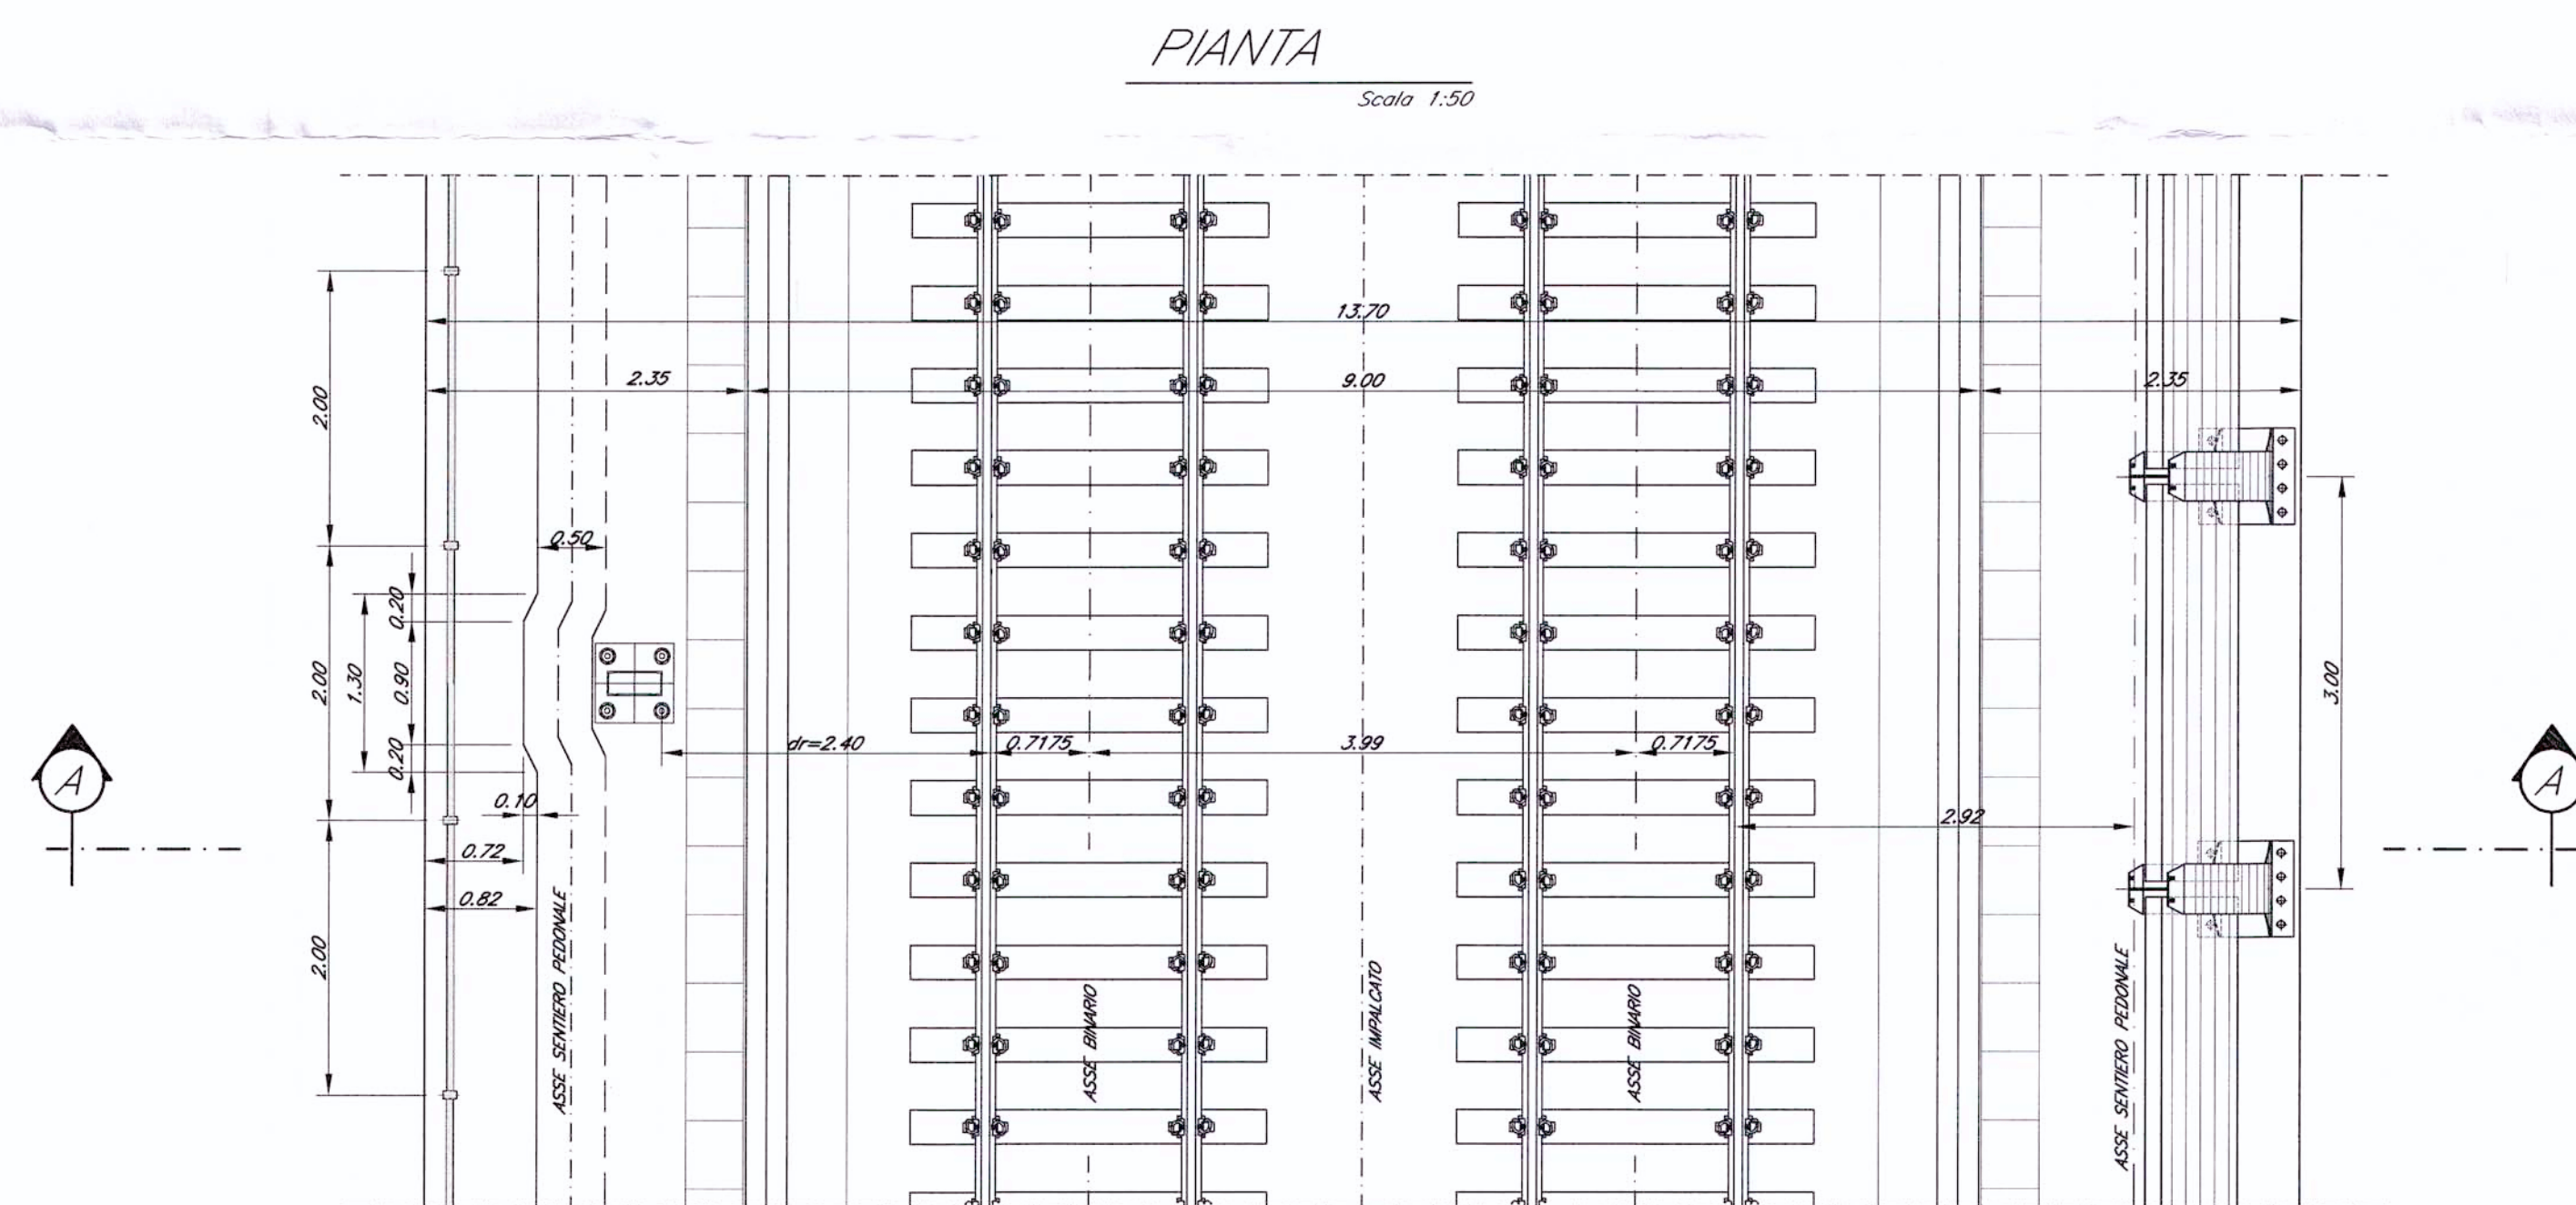

PROGETTAZIONE:

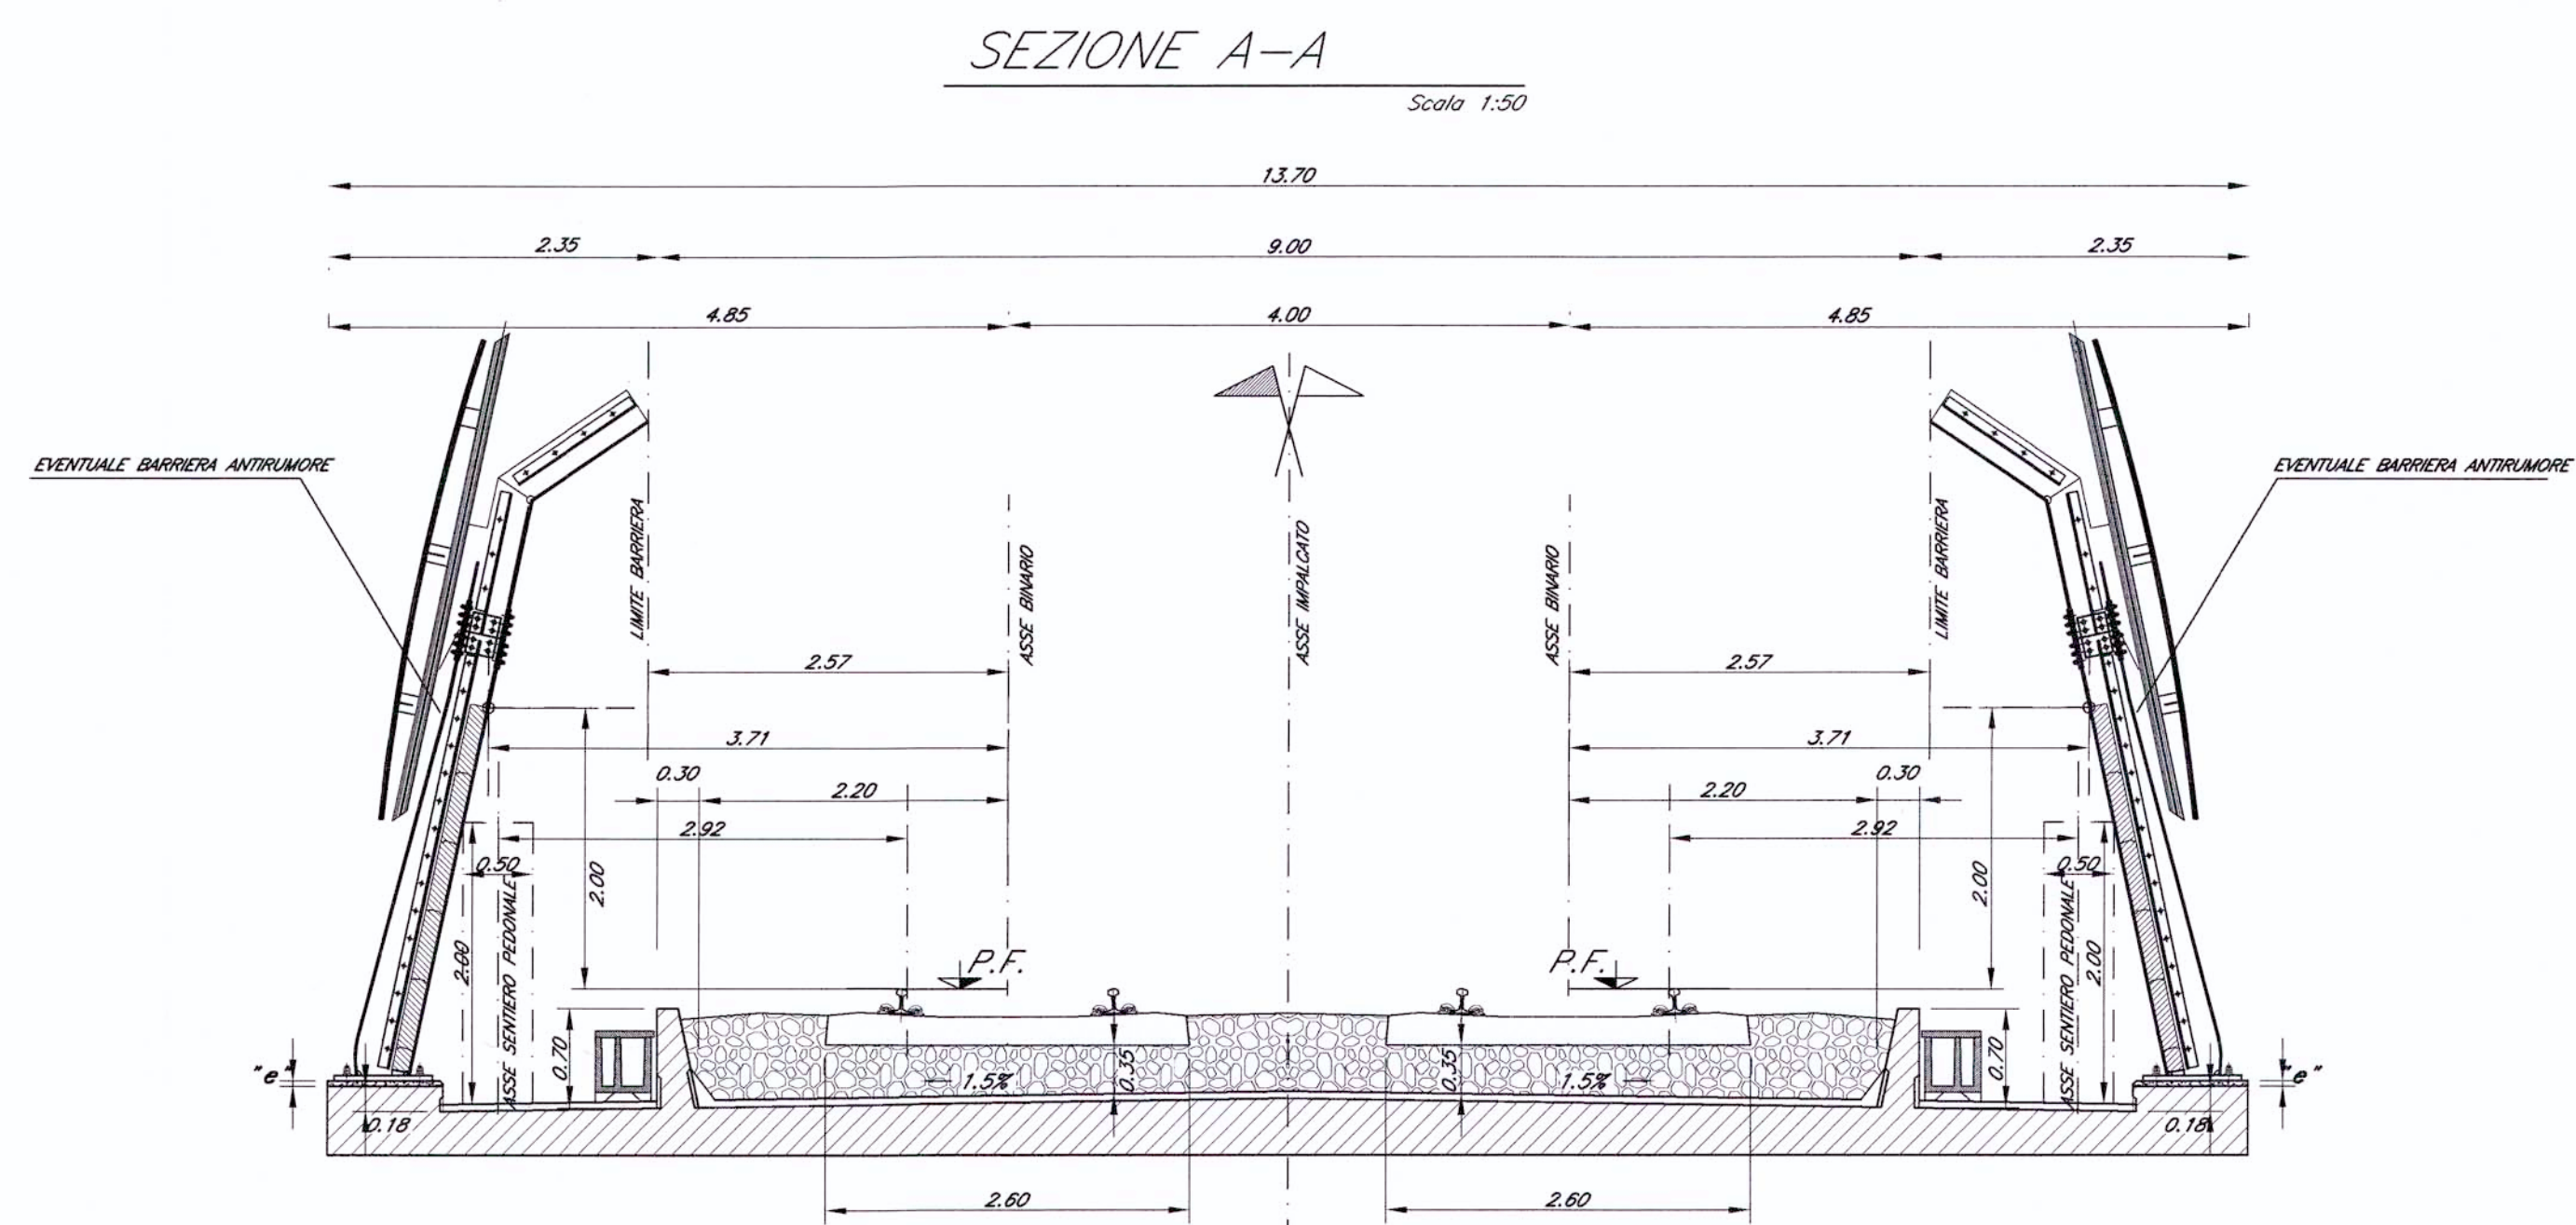

U.O.: CORPO STRADALE GEOTECNICO

PROGETTO PRELIMINARE

NUOVA LINEA AV/AC VENEZIA - TRIESTE
TRATTA RONCHI - TRIESTE

Sezione tipo in viadotto doppio binario

SCALA :
1 : 50

COMMESSA LOTTO FASE ENTE TIPO DOC. OPERA/DISCIPLINA PROGR. REV.

L344 00 R 09 WB VI 0000 002 A

Revis.	Descrizione	Redatto	Data	Verificato	Data	Approvato	Data	Autore	Data
A	Emissione esecutiva	G. Gallo	Ottobre 2010	A. Ferri	Ottobre 2010	FOCHESATO	Ottobre 2010	ITALFERR S.p.A.	73

File: L34400R09WB VI00000002A.dwg

n. Elab.



Questo progetto è cofinanziato
dalla Comunità Europea