SEZIONI LINEA A.V. RONCHI – TRIESTE

SEZIONE N° 1
PROGRESSIVA 2+290.00

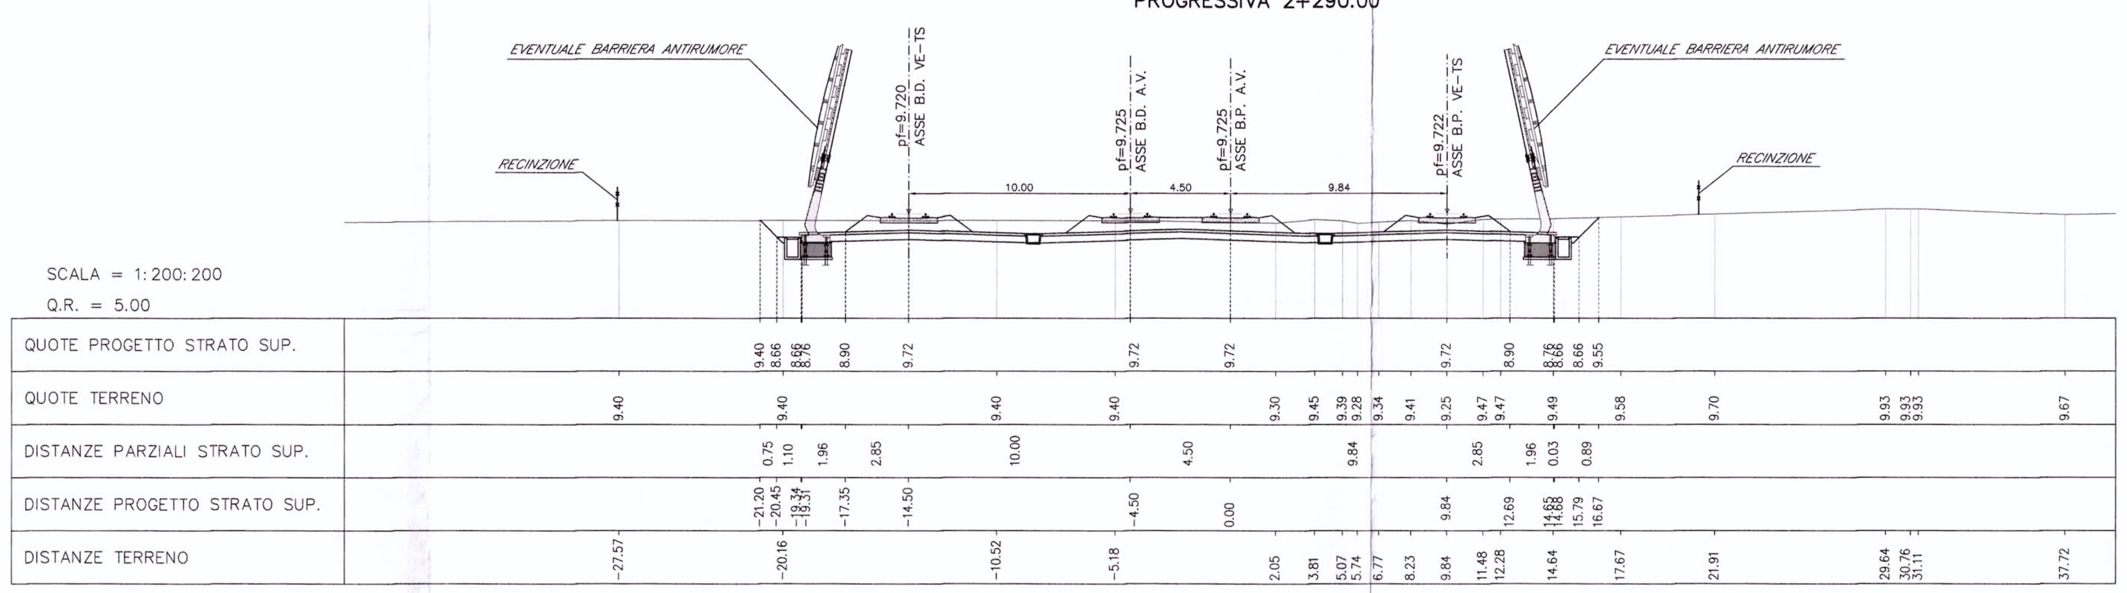

SEZIONE N° 2
PROGRESSIVA 5+050.00

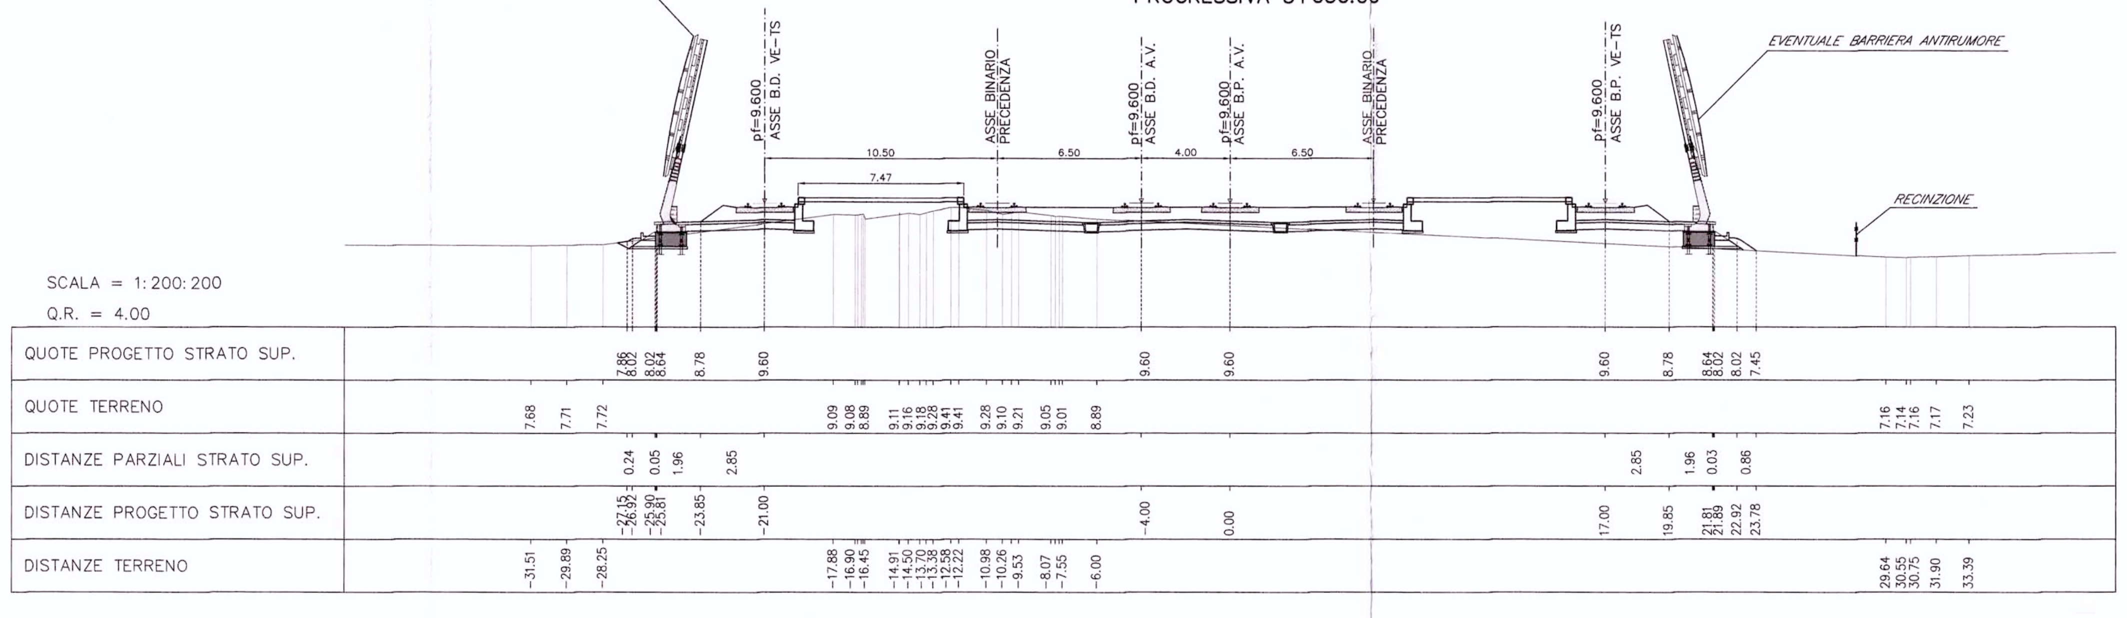

SEZIONE N° 3
PROGRESSIVA 5+530.00

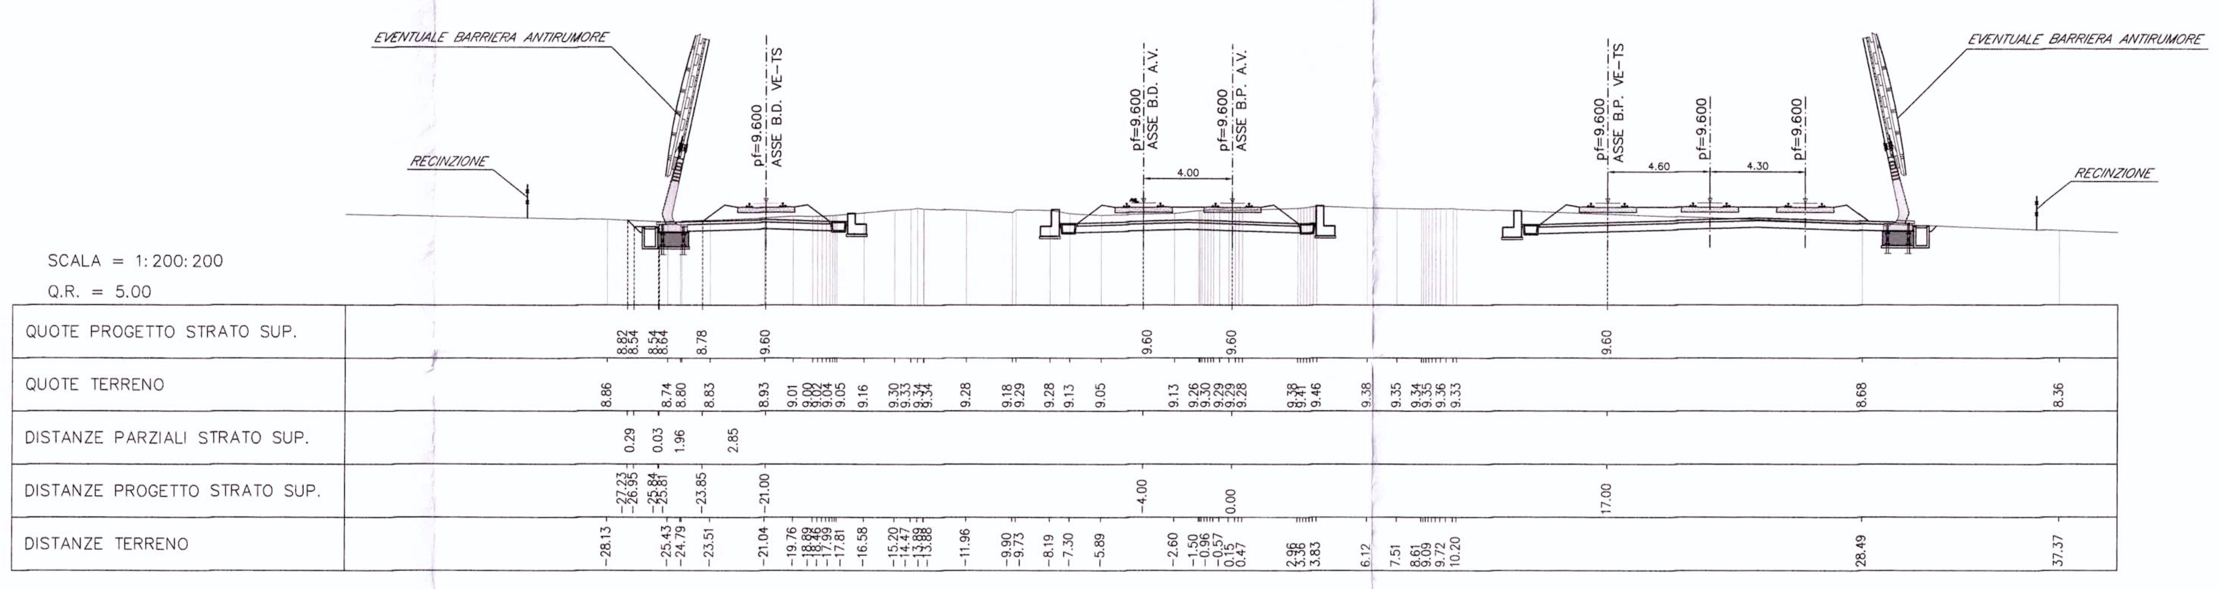

SEZIONE N° 4
PROGRESSIVA 7+345.00

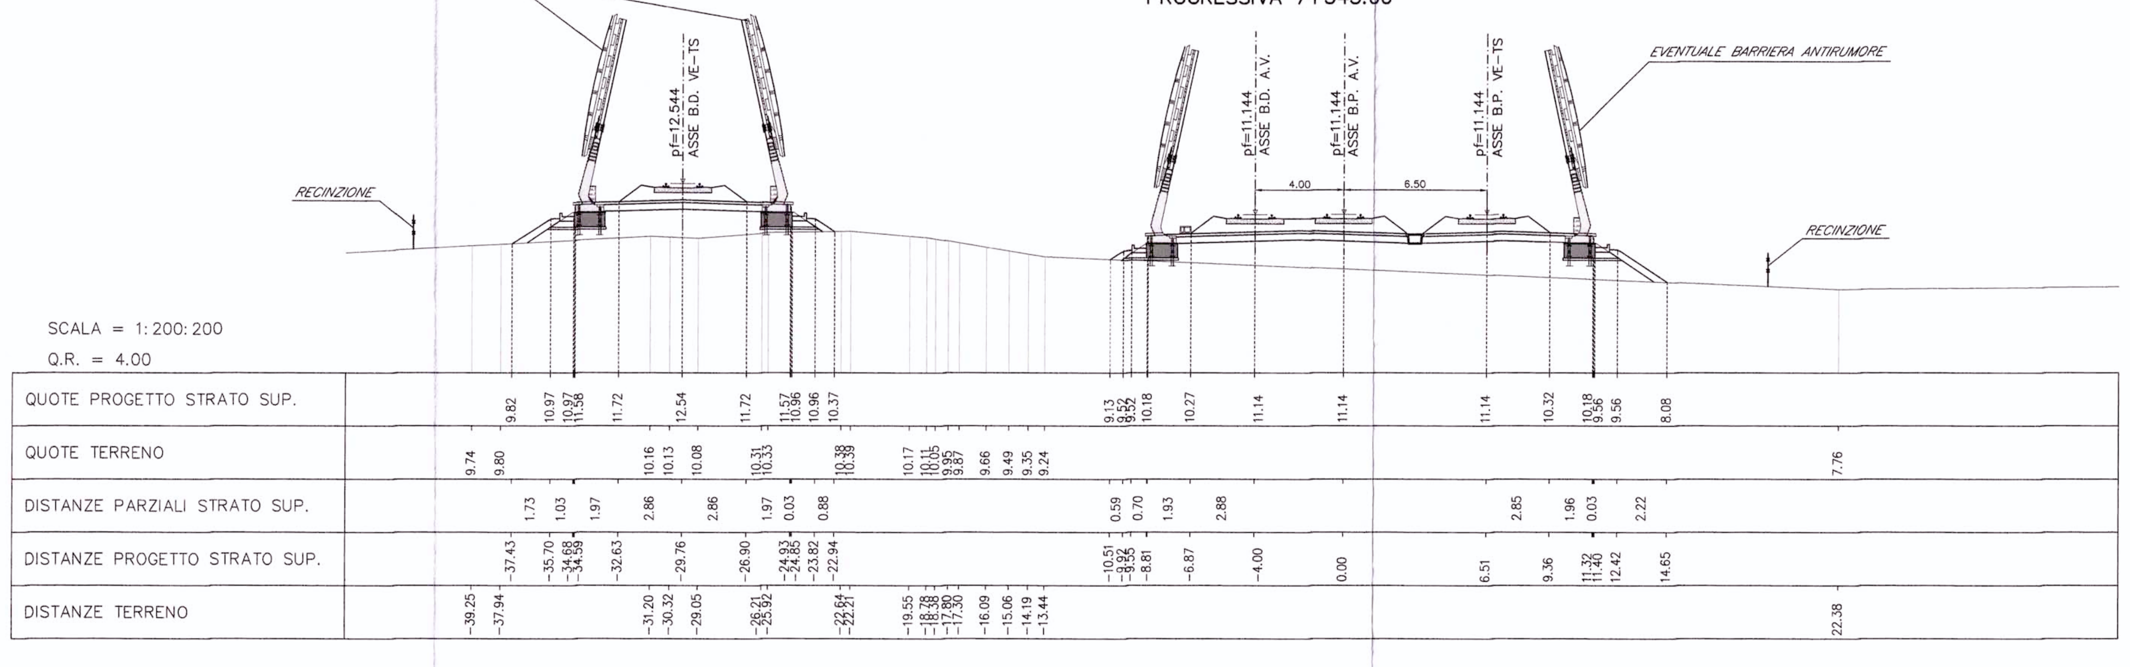

COMMITTENTE:

RFI RETE FERROVIARIA ITALIANA
GRUPPO FERROVIE DELLO STATO

PROGETTAZIONE:

ITALFERR
GRUPPO FERROVIE DELLO STATO

U.O.: PROGETTAZIONE LINEE E NODI

PROGETTO PRELIMINARE

NUOVA LINEA AV/AC VENEZIA - TRIESTE
TRATTA RONCHI - TRIESTE

Sezioni Trasversali Caratteristiche
Linea AV/AC e Variante L.S. Ts-Ve
Tav. 1/4

SCALA: 1:200

COMMESSA	LOTTO	FASE	ENTE	TIPO DOC.	OPERA/DISCIPLINA	PROGR.	REV.
L344	00	R	13	W9	IF0001	001	A

Revis.	Descrizione	Redatto	Data	Verificato	Data	Approvato	Data	Autorizzato Data
A	**Emissione esecutiva**	G. Gallo	Ottobre 2010	G.Ingrosso	Ottobre 2010	FOCHESATO	Ottobre 2010	

File: L34400R13W9IF0001001A.dwg

n. Elab.: 74

ITALFERR S.p.A. U.O. PROGETTAZIONE LINEE E NODI Dott. Ing. LUCA BERNARDINI Ordine degli Ingegneri di VITERBO N. 419

Questo progetto è cofinanziato dalla Comunità Europea