




scala 1:2000

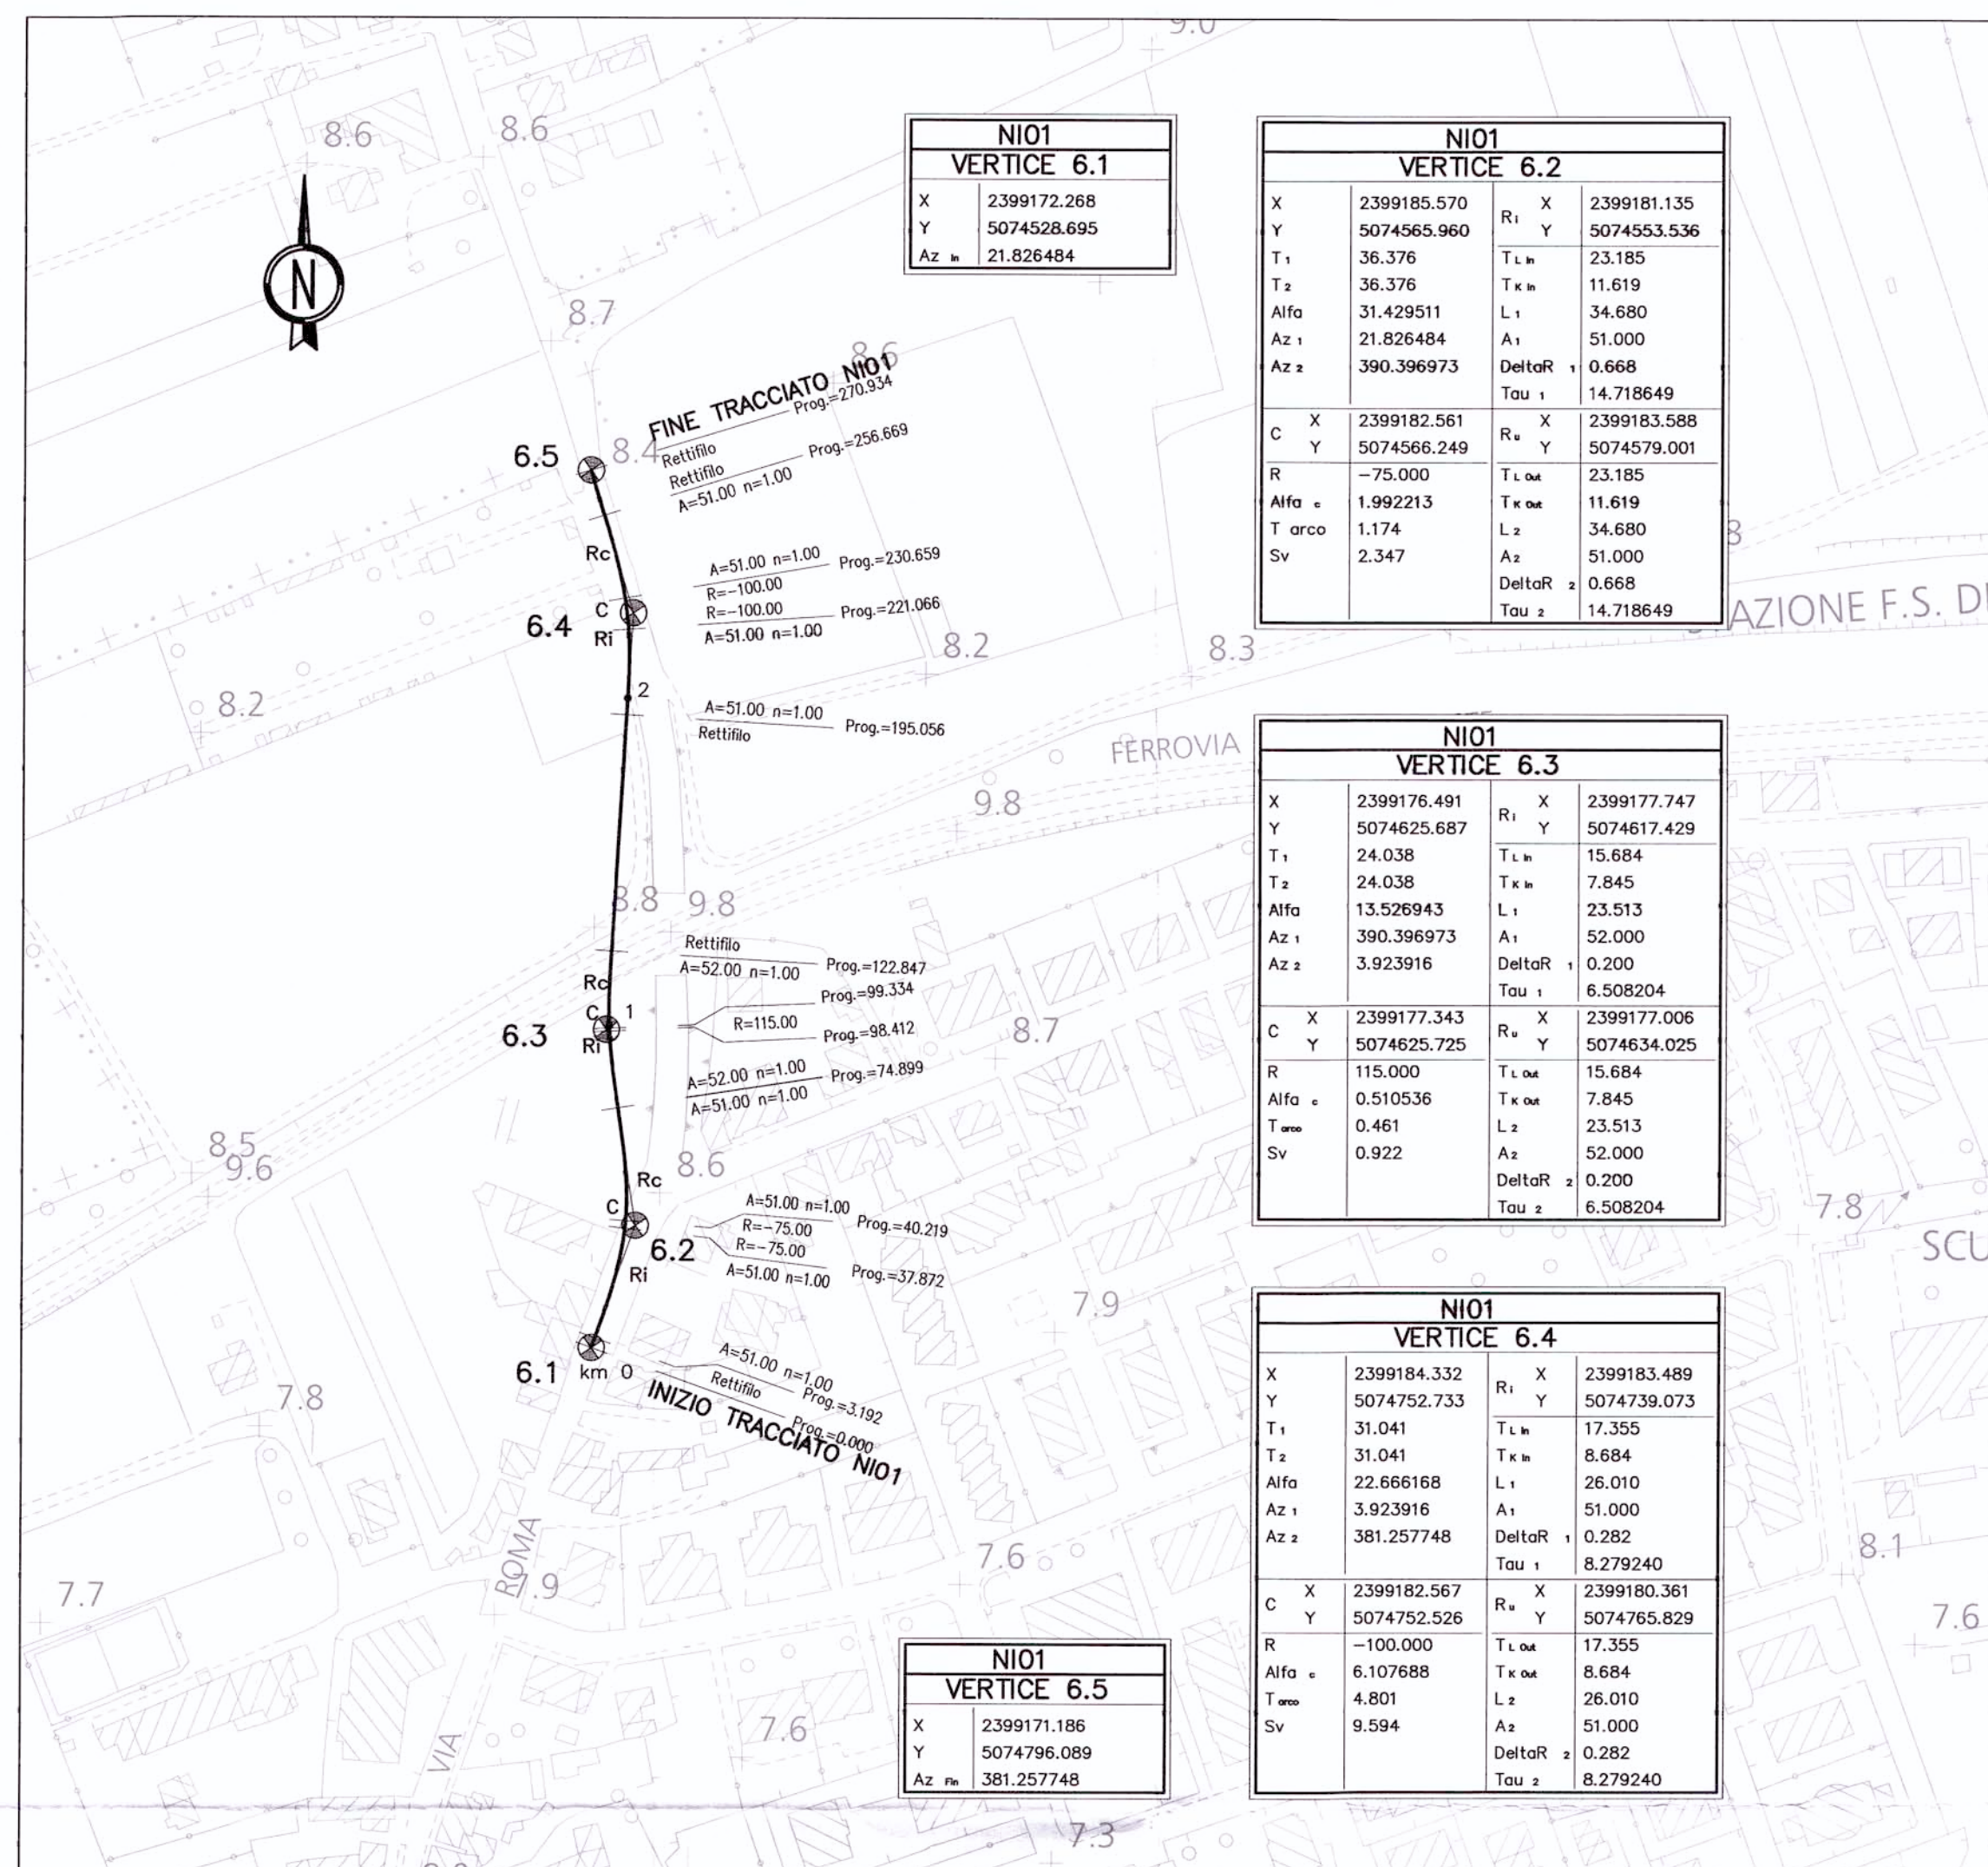


scala 1:2000

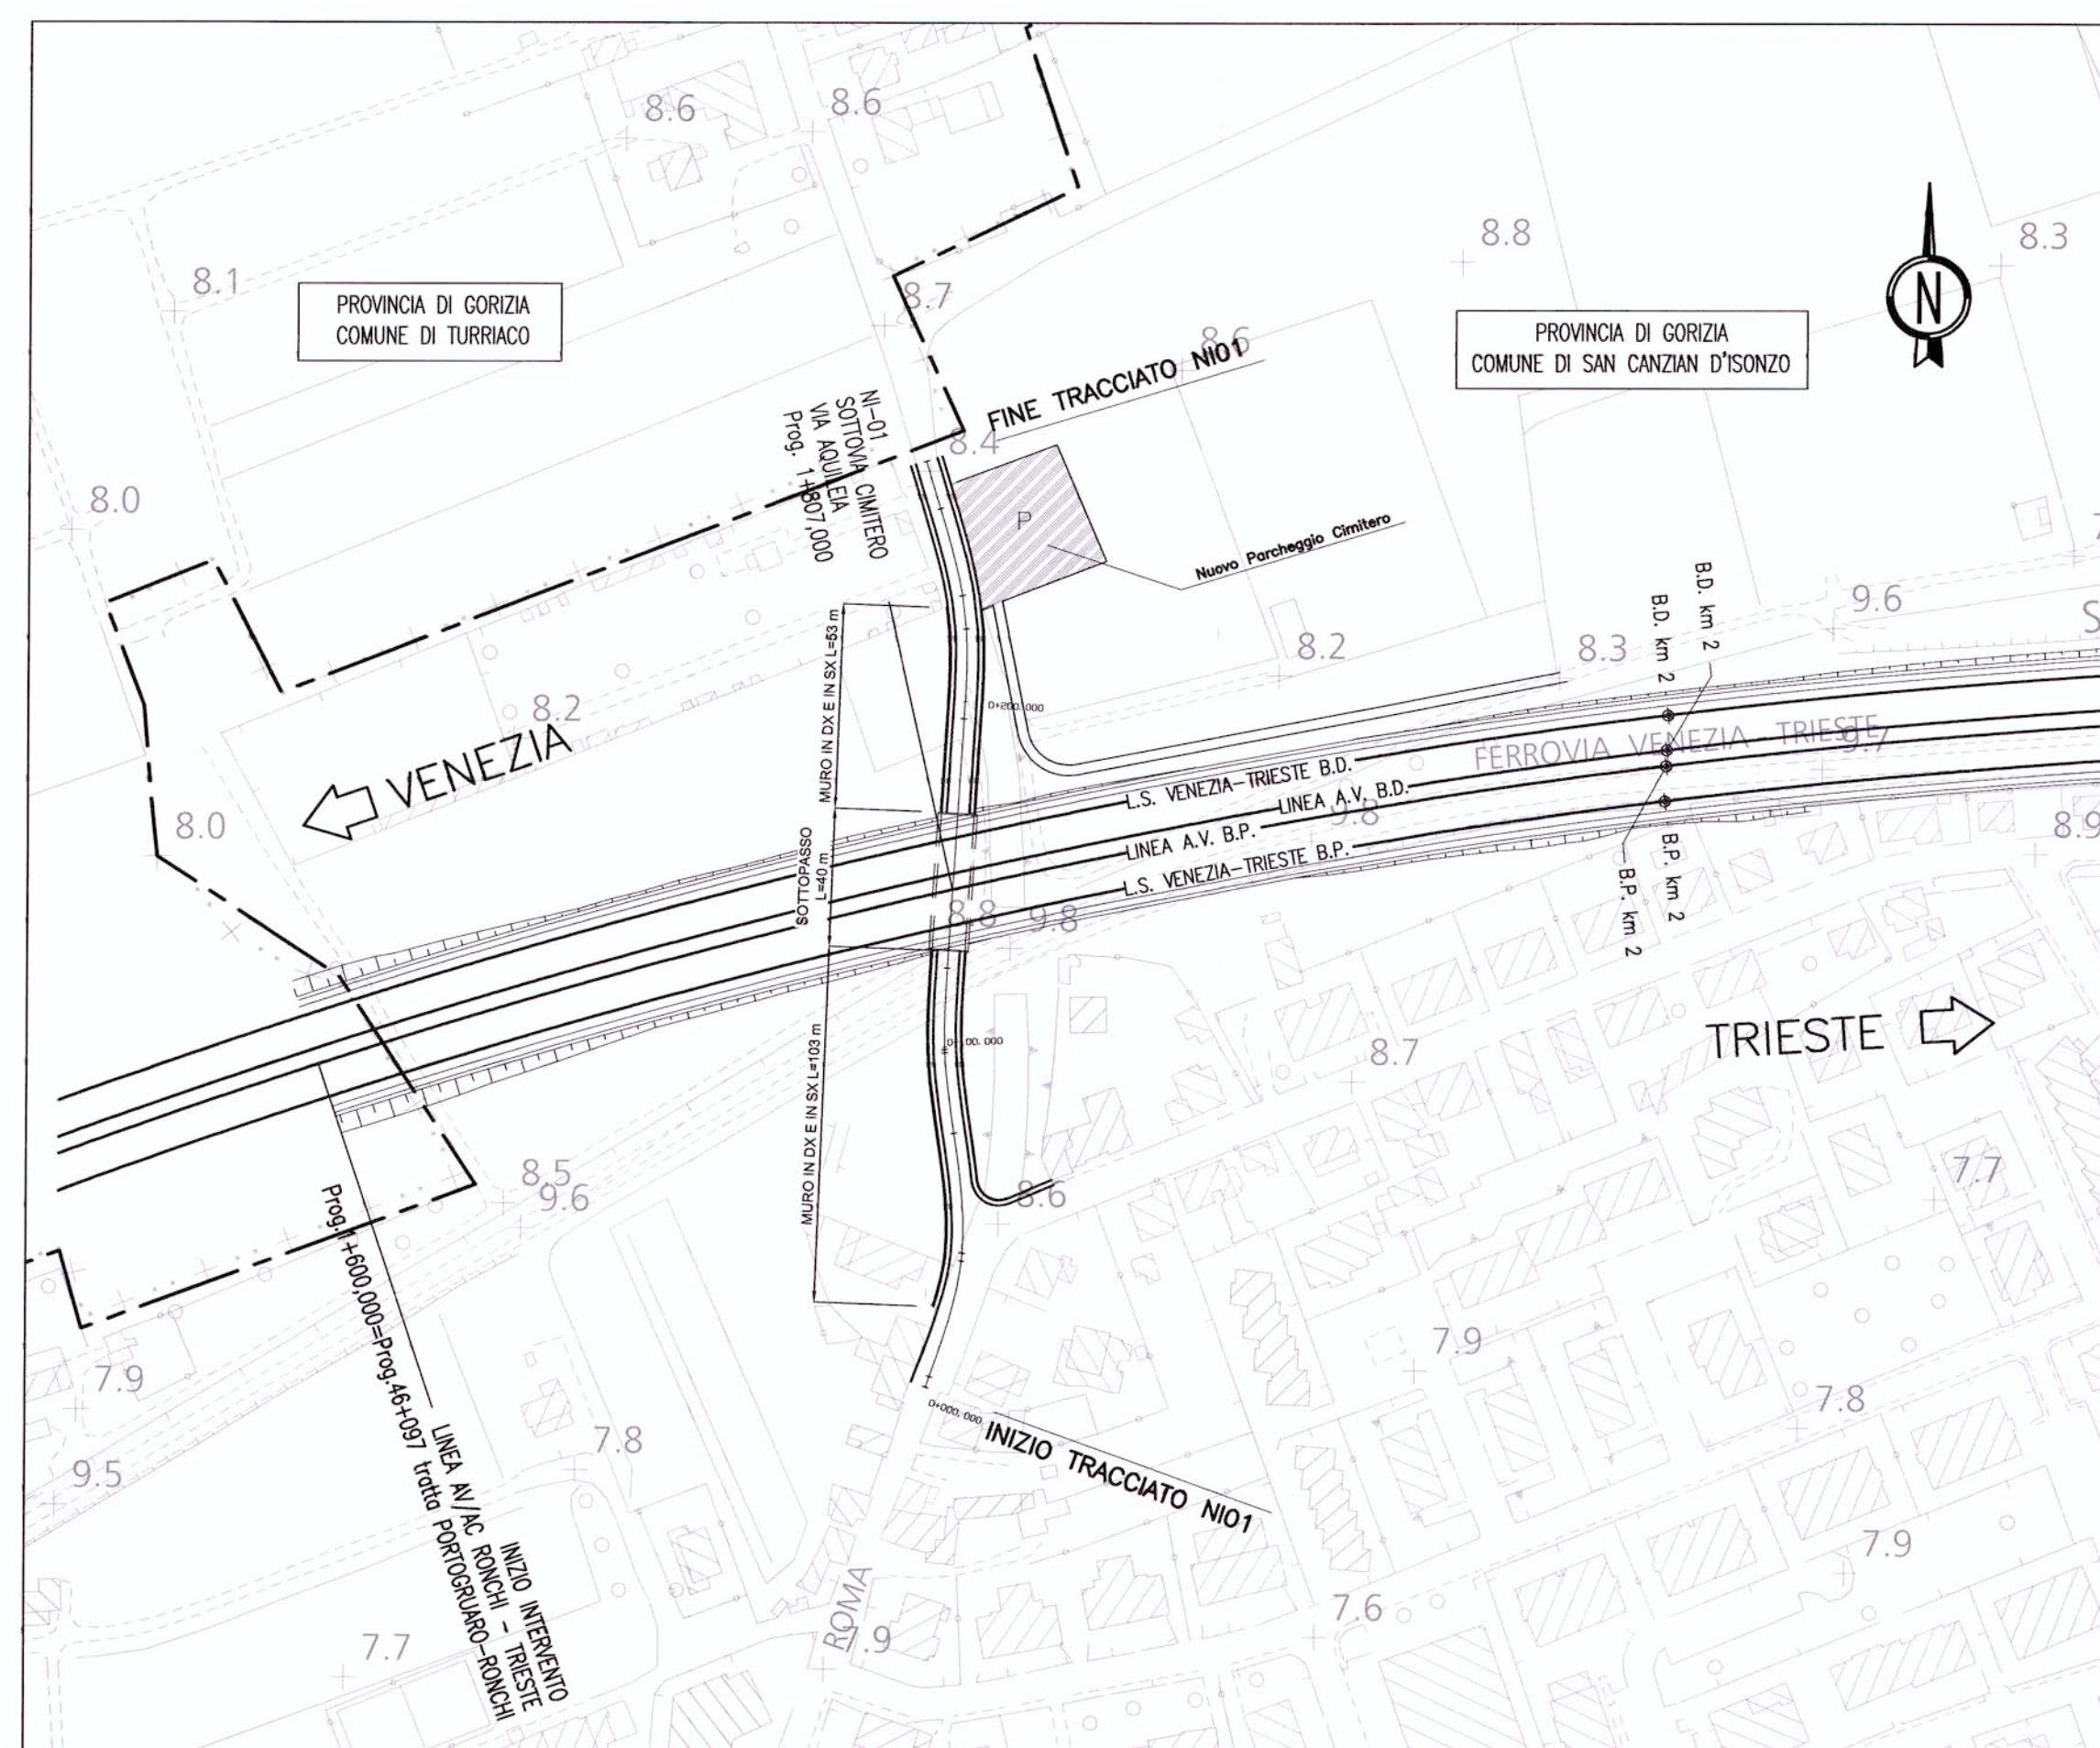


scala 1:2000/1:200

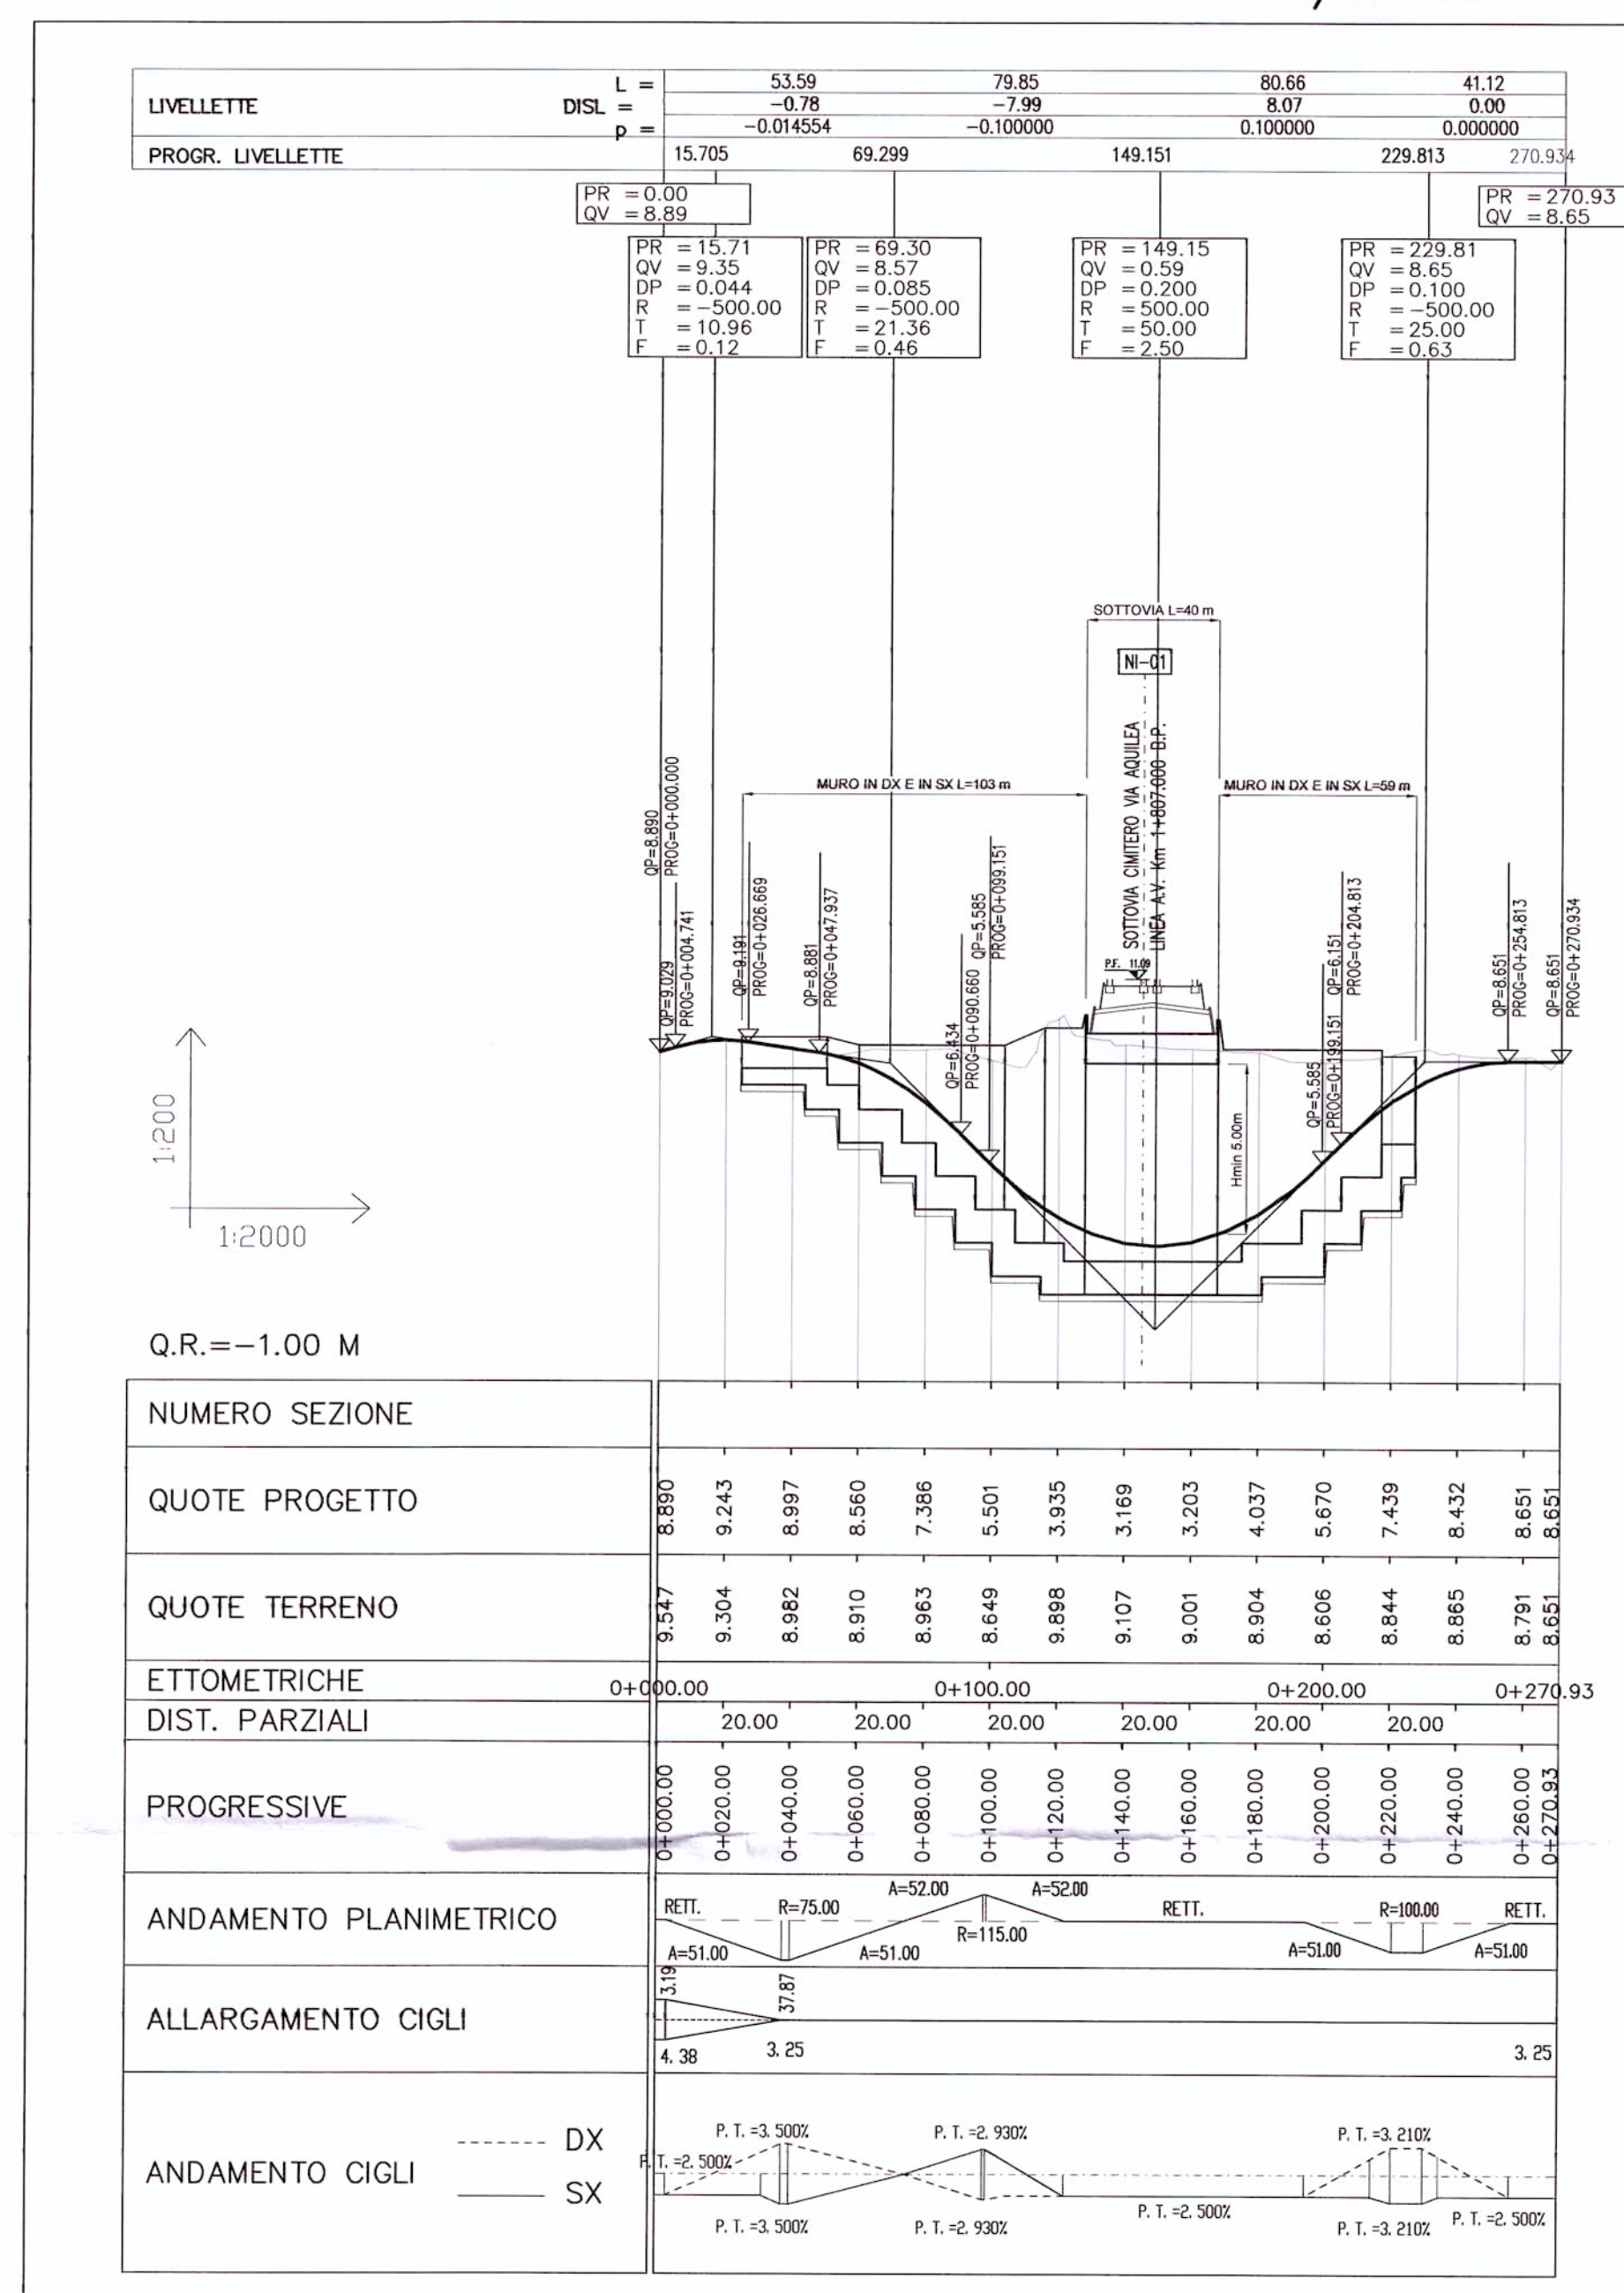

scala 1:100

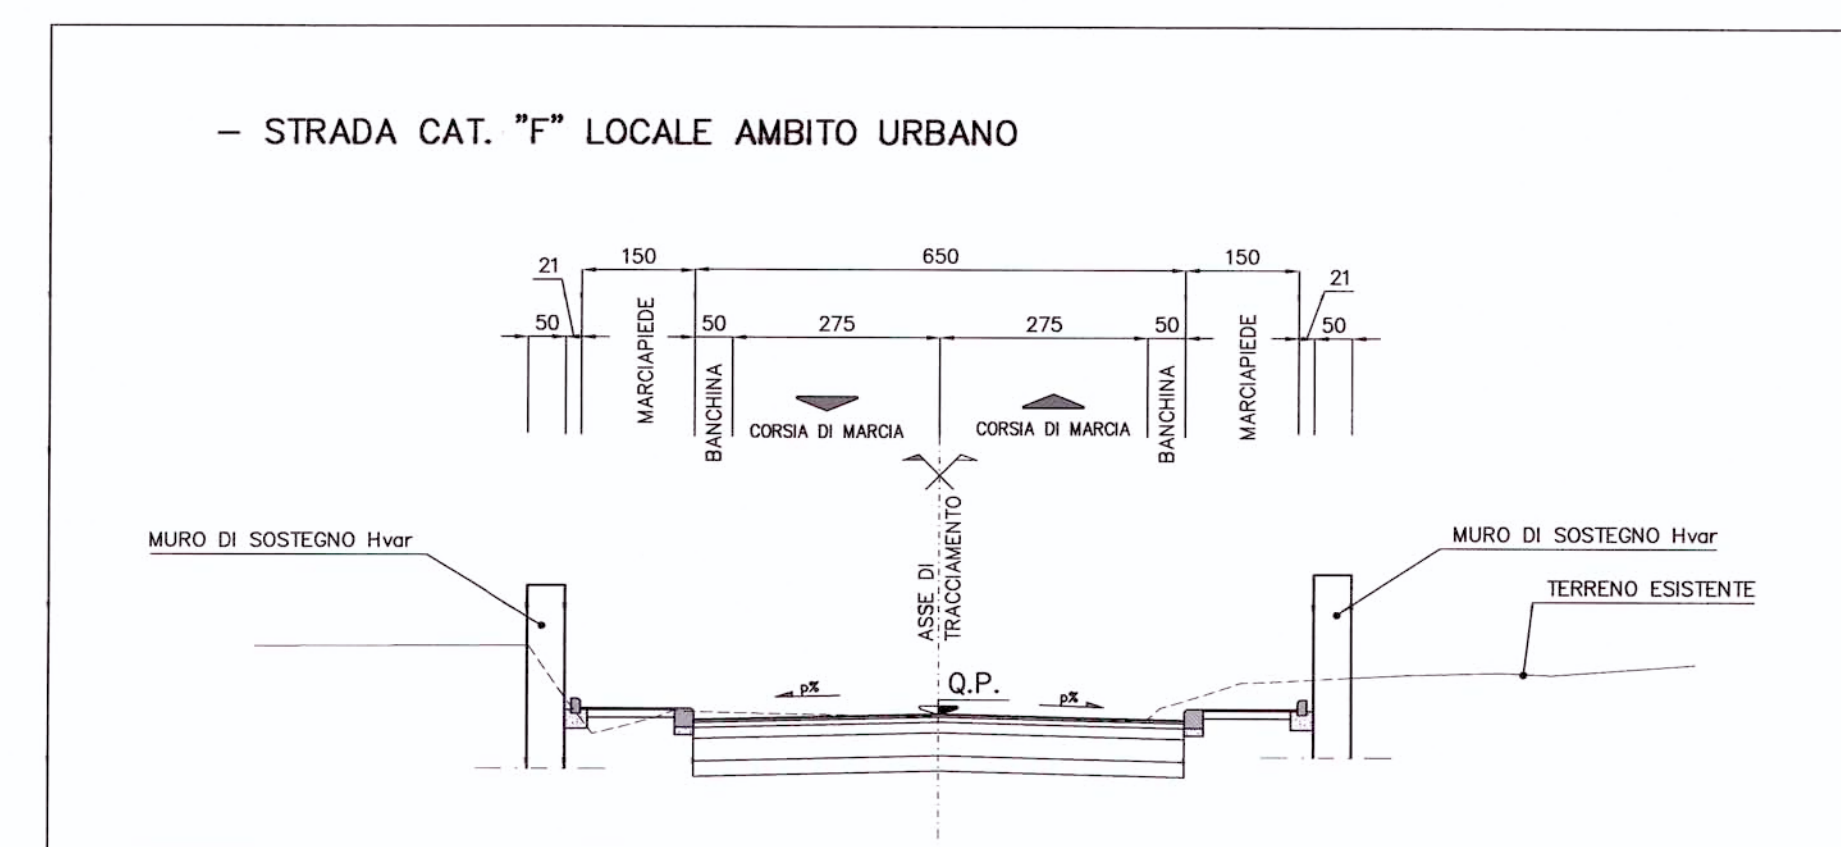

scala 1:100

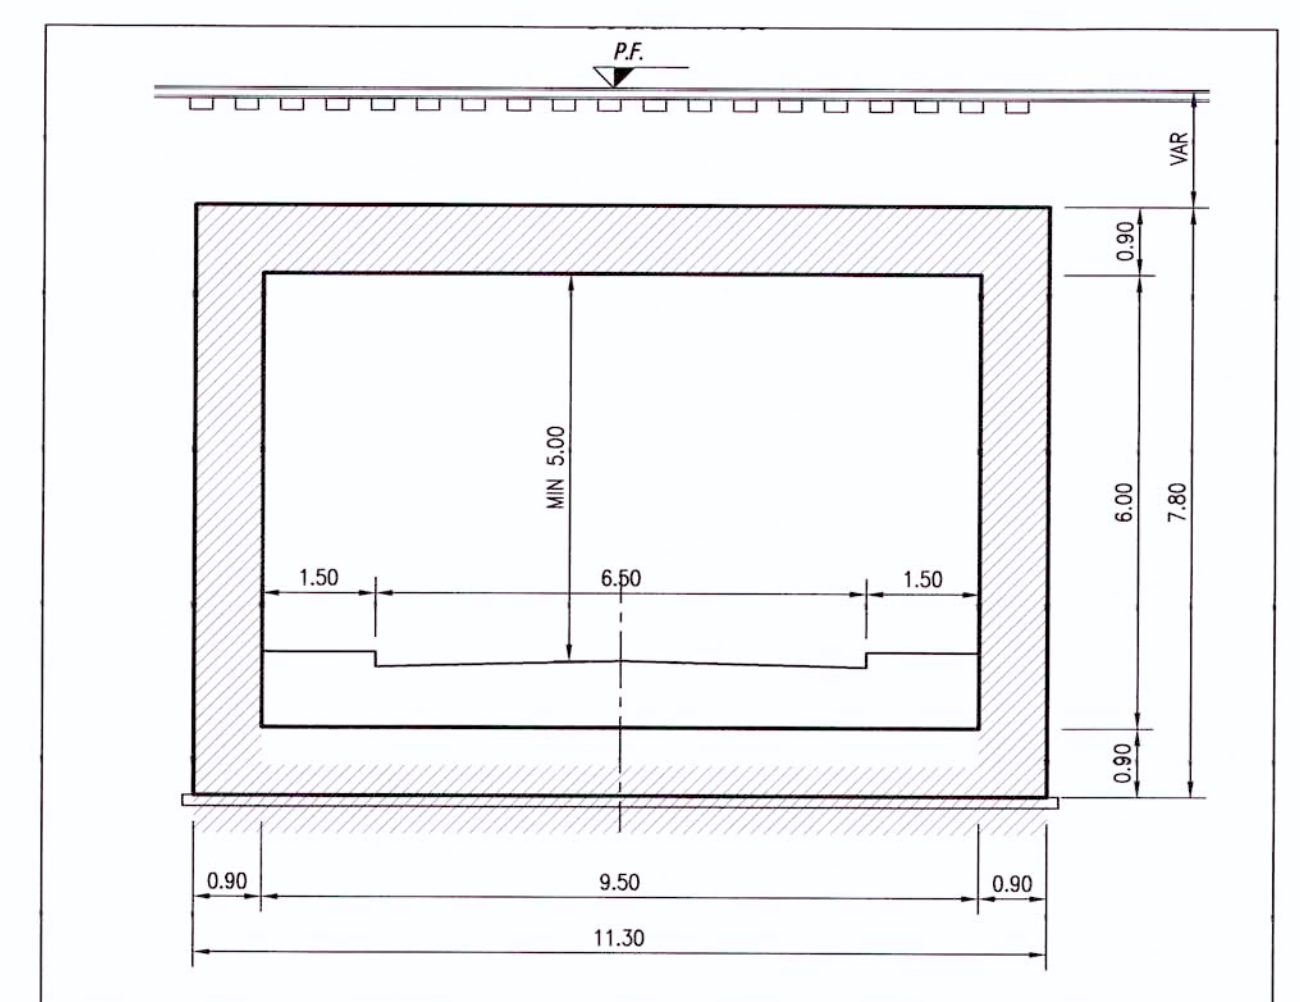

COMMITTENTE:



PROGETTAZIONE:



U.O.: PROGETTAZIONE LINEE E NODI

PROGETTO PRELIMINARE

NUOVA LINEA AV/AC VENEZIA - TRIESTE
TRATTA RONCHI - TRIESTE

Viabilità interferita (NI01) - Sottovia
Via Aquileia al Km 1+807 linea AV/AC bp
Planimetria, profilo, sezioni tipo

CALA:

VARIE

COMMESSA	LOTTO	FASE	ENTE	TIPO DOC.	OPERA/DISCIPLINA	PROGR.	REV.
----------	-------	------	------	-----------	------------------	--------	------

L344 00 R 13 LZ IF0005 001 A

[illegible]

File: L34400R13L.ZIF0005001A.dwg



Questo progetto è cofinanziato
dalla Comunità Europea

Elab.: Dott. M. 78