




PLANIMETRIA TRACCIAMENTO scala 1:2000

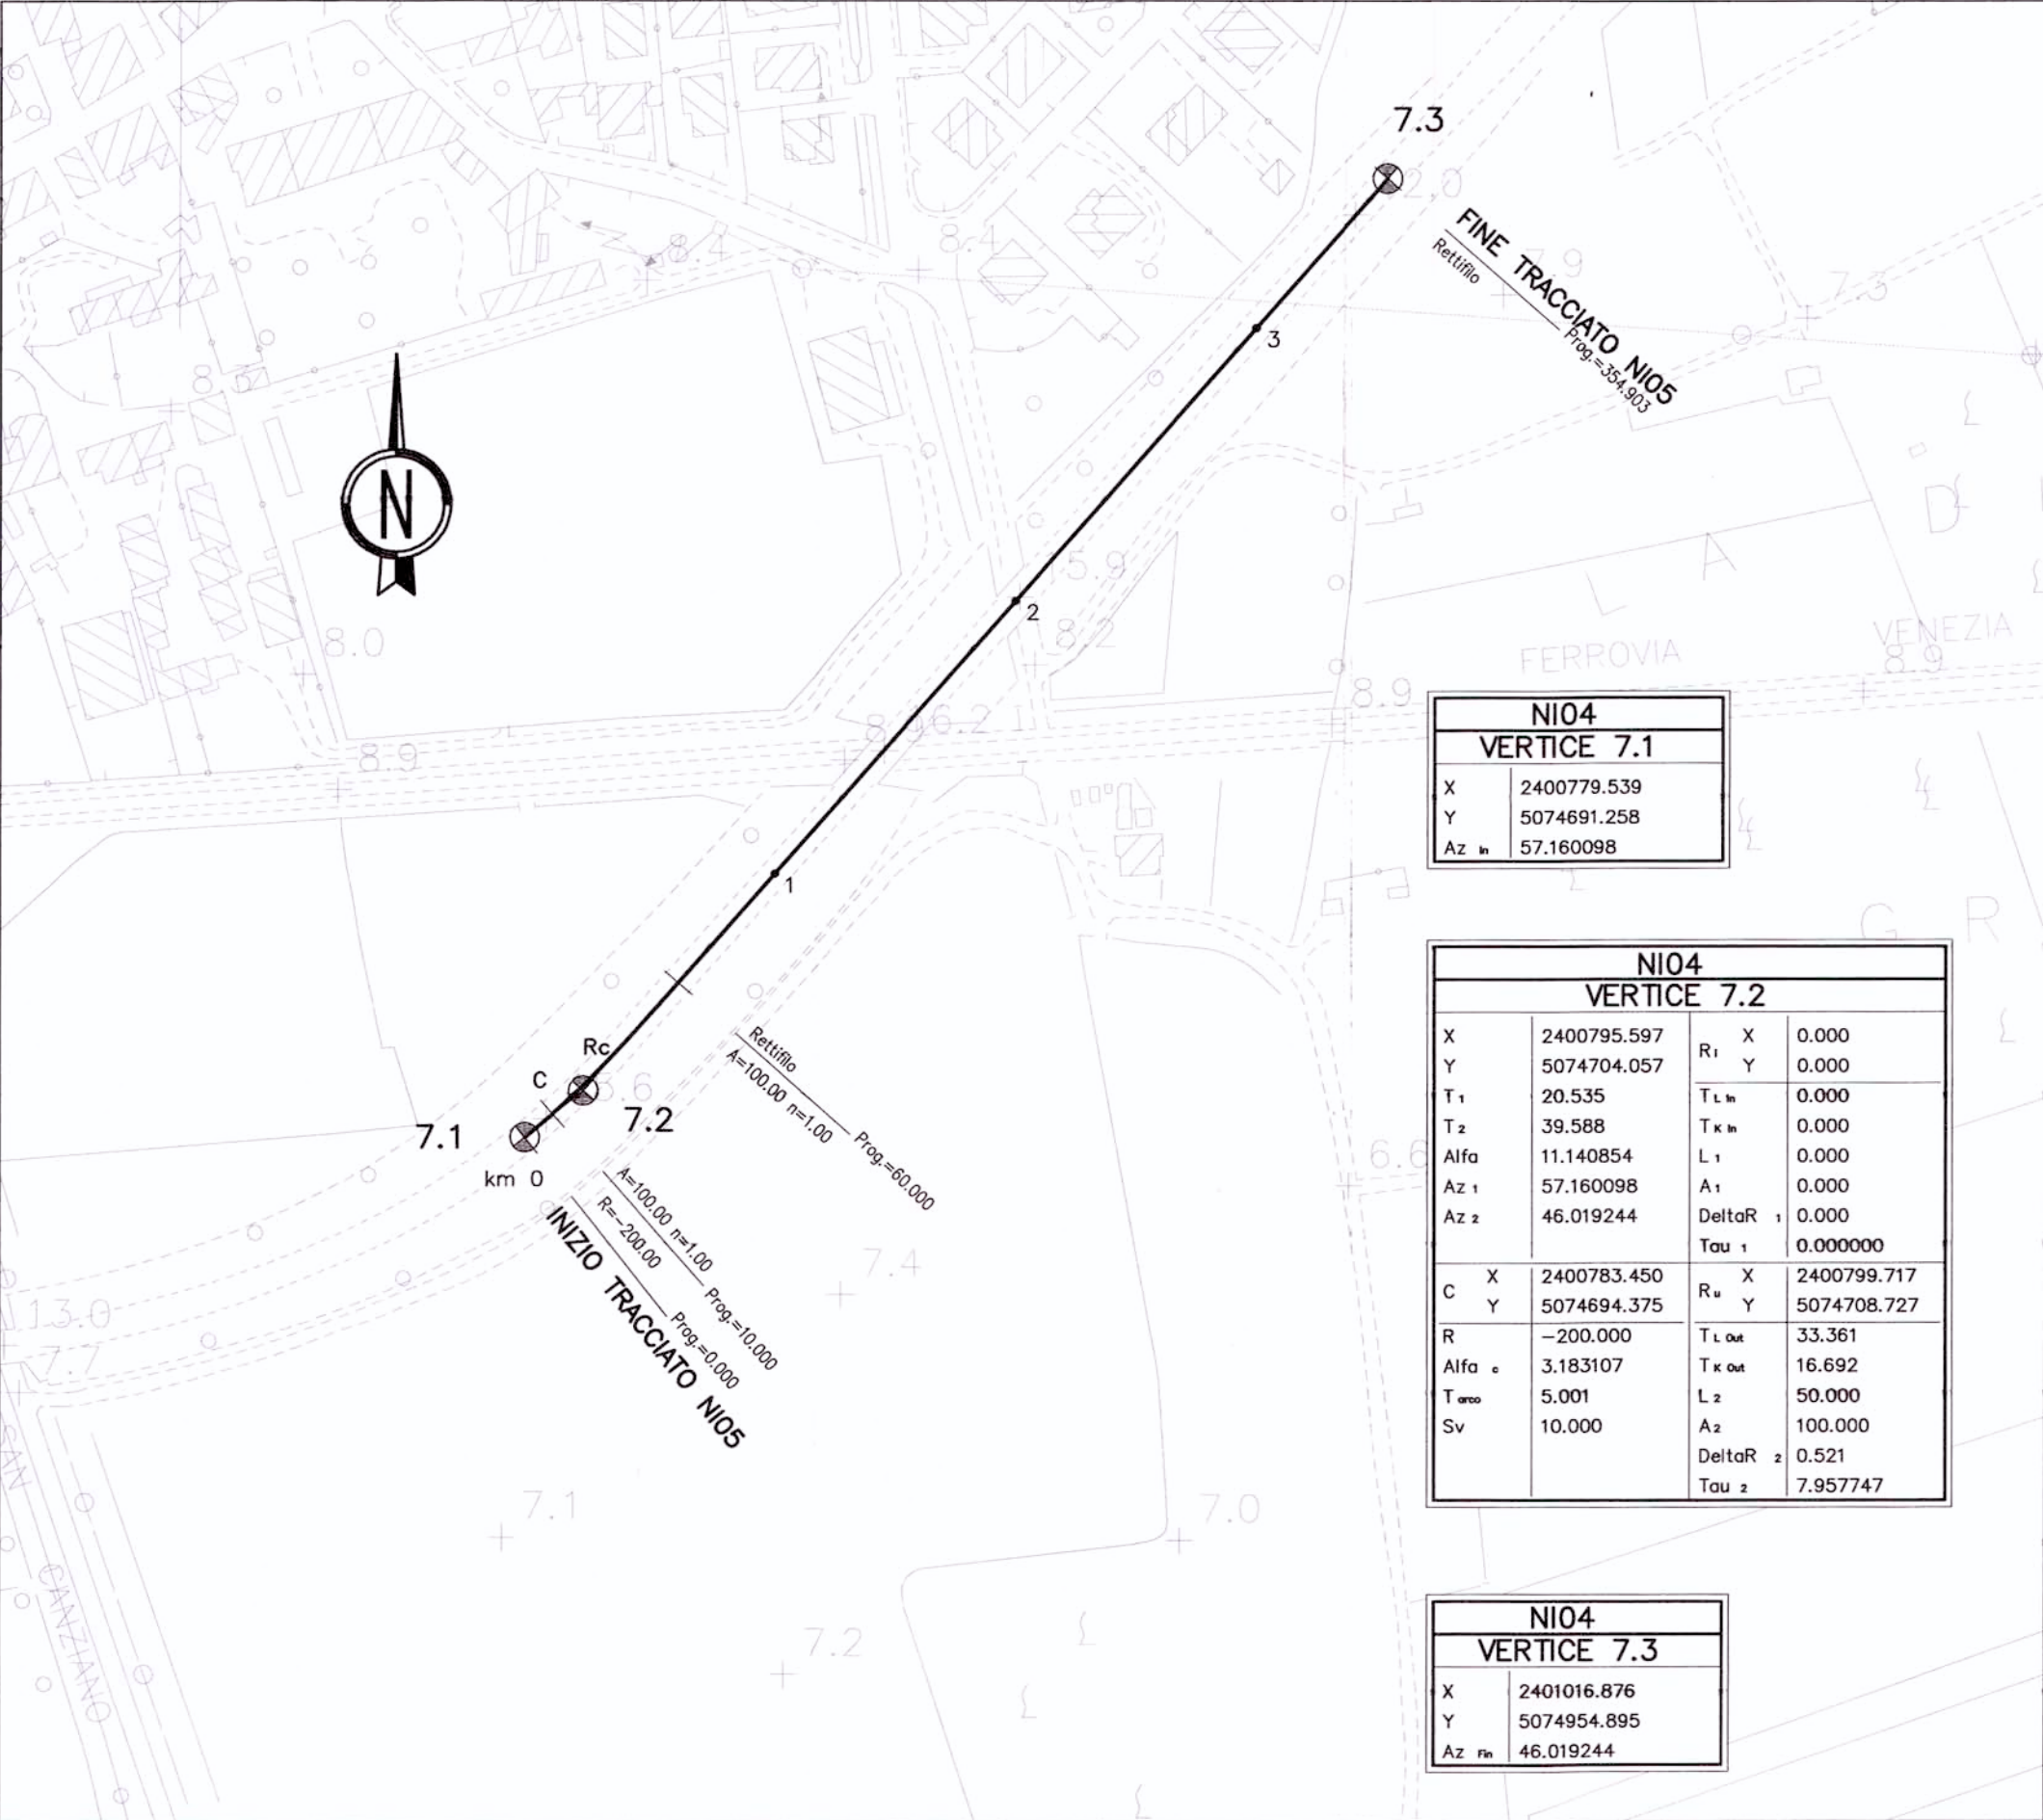


PROFILO LONGITUDINALE scala 1:2000/1:200

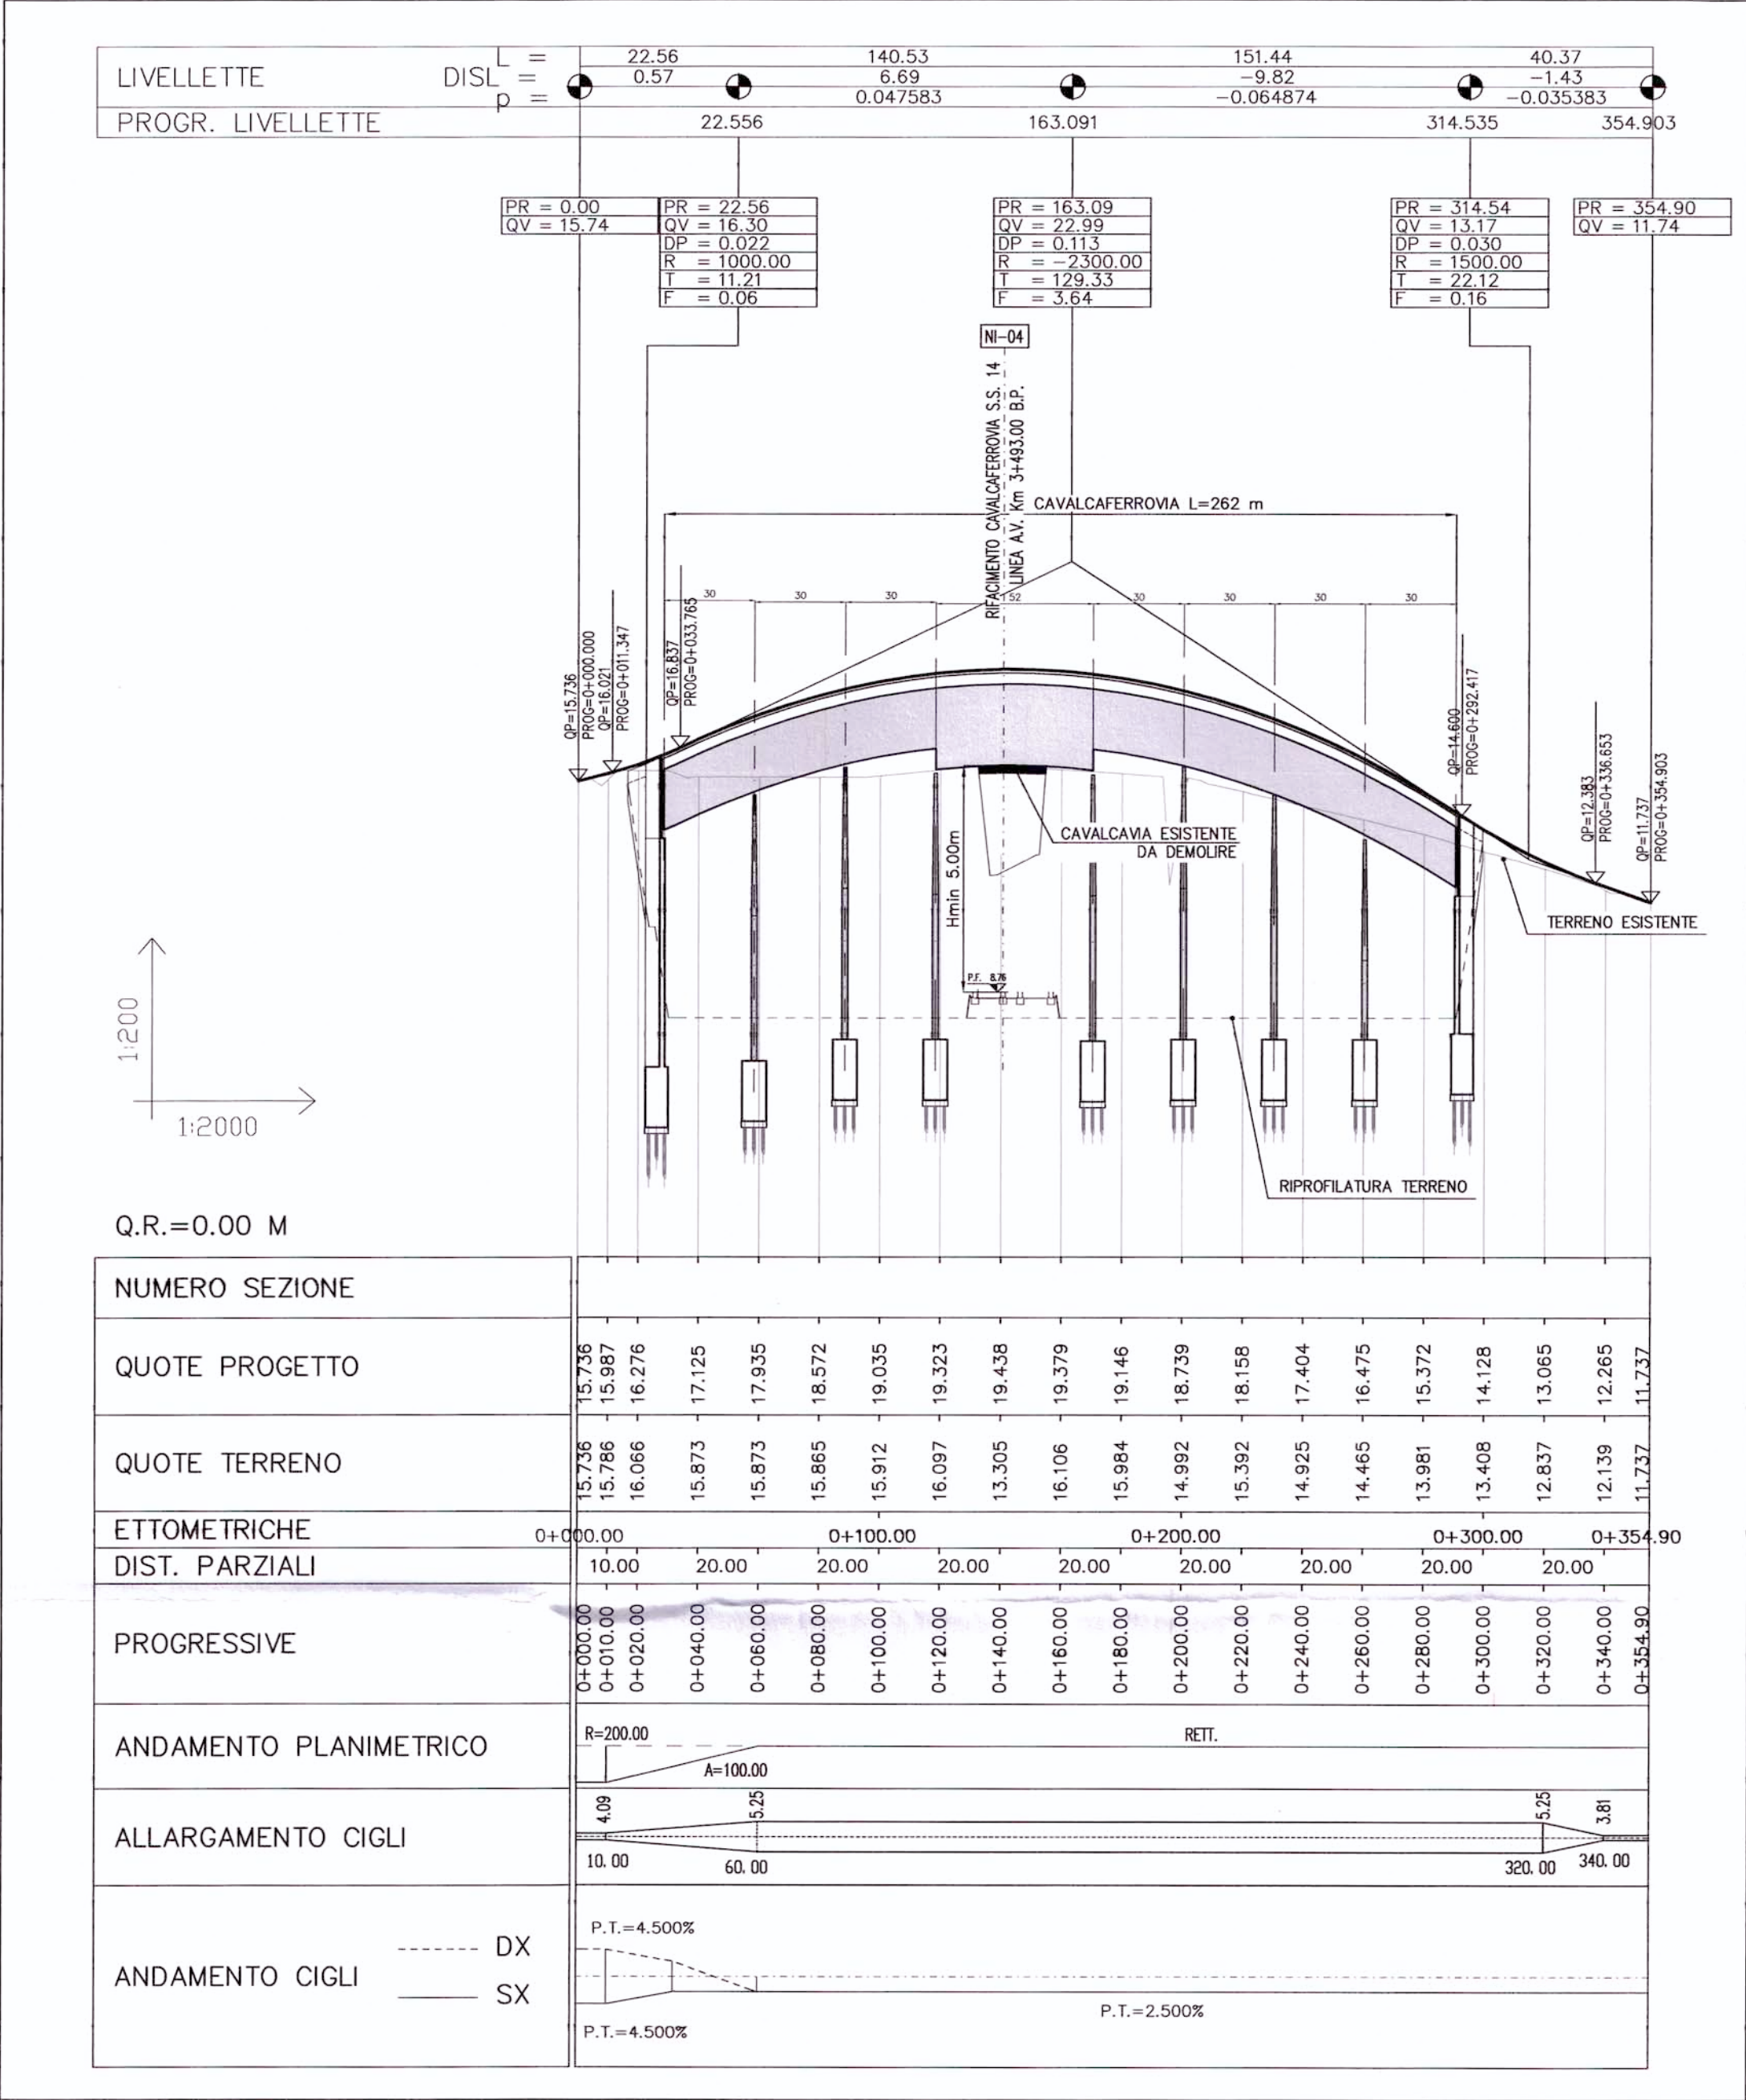


STRALCIO PLANIMETRICO scala 1:2000

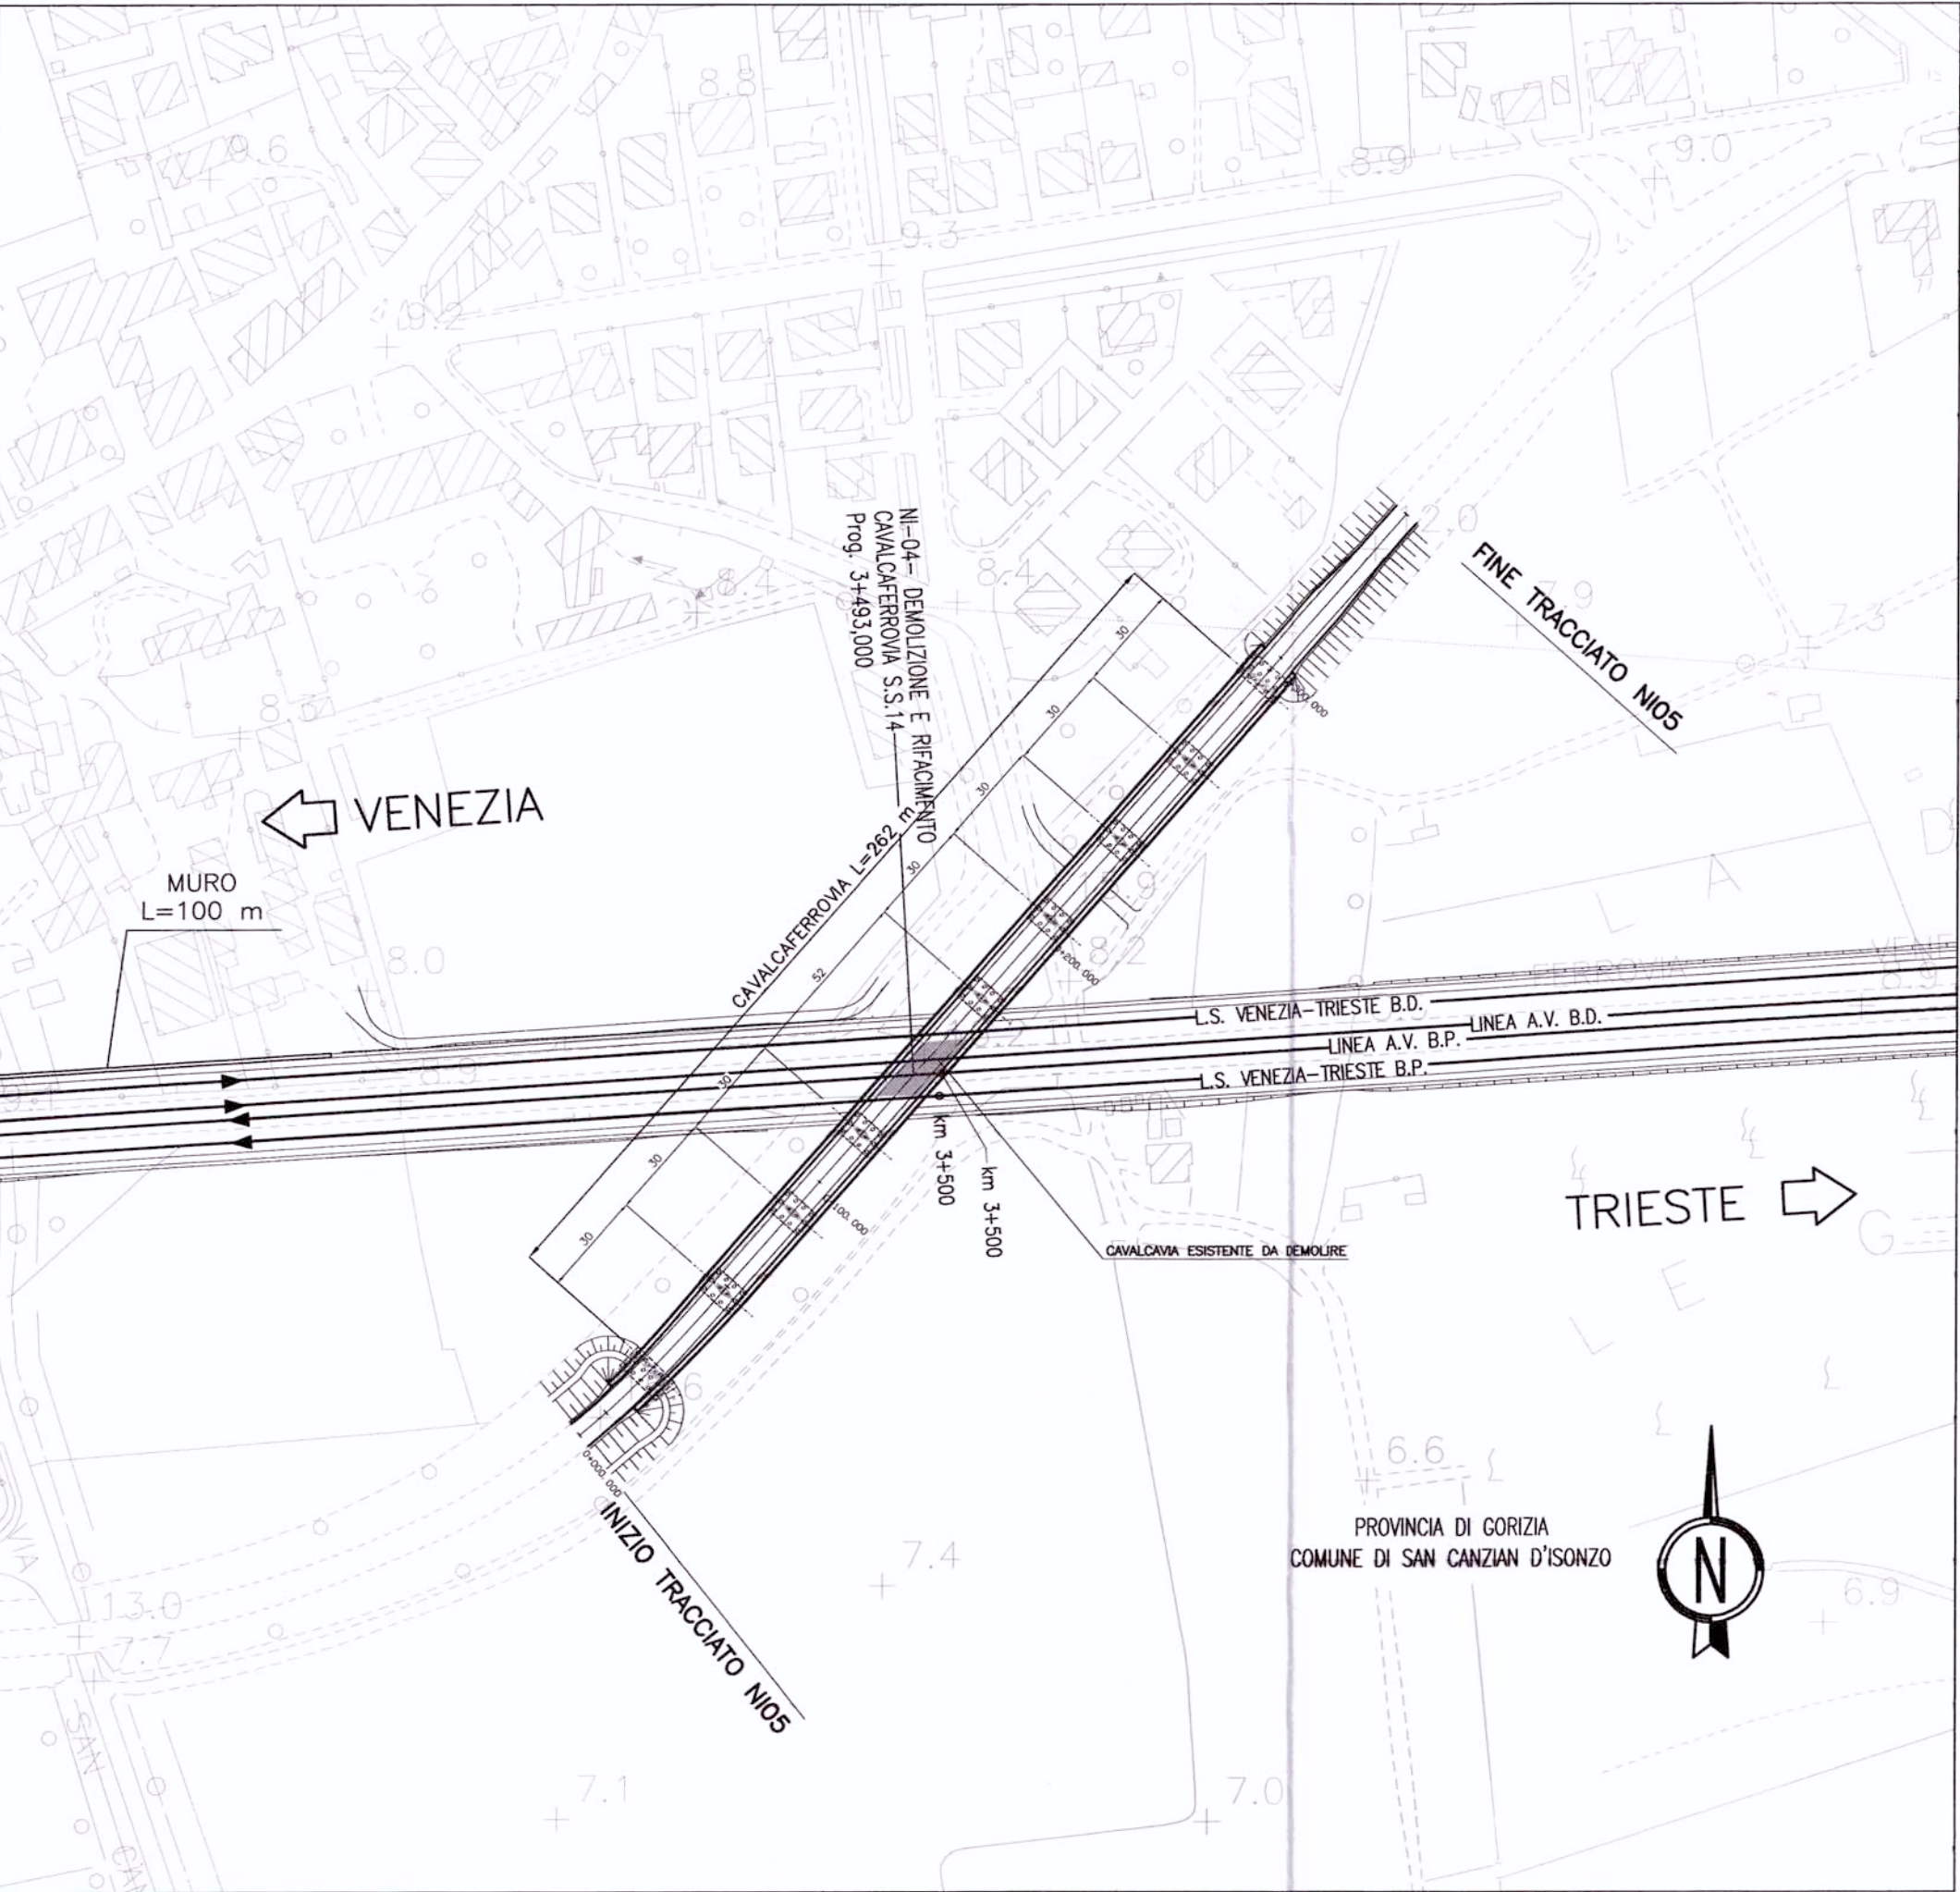

SEZIONE TIPO ESISTENTE scala 1:100

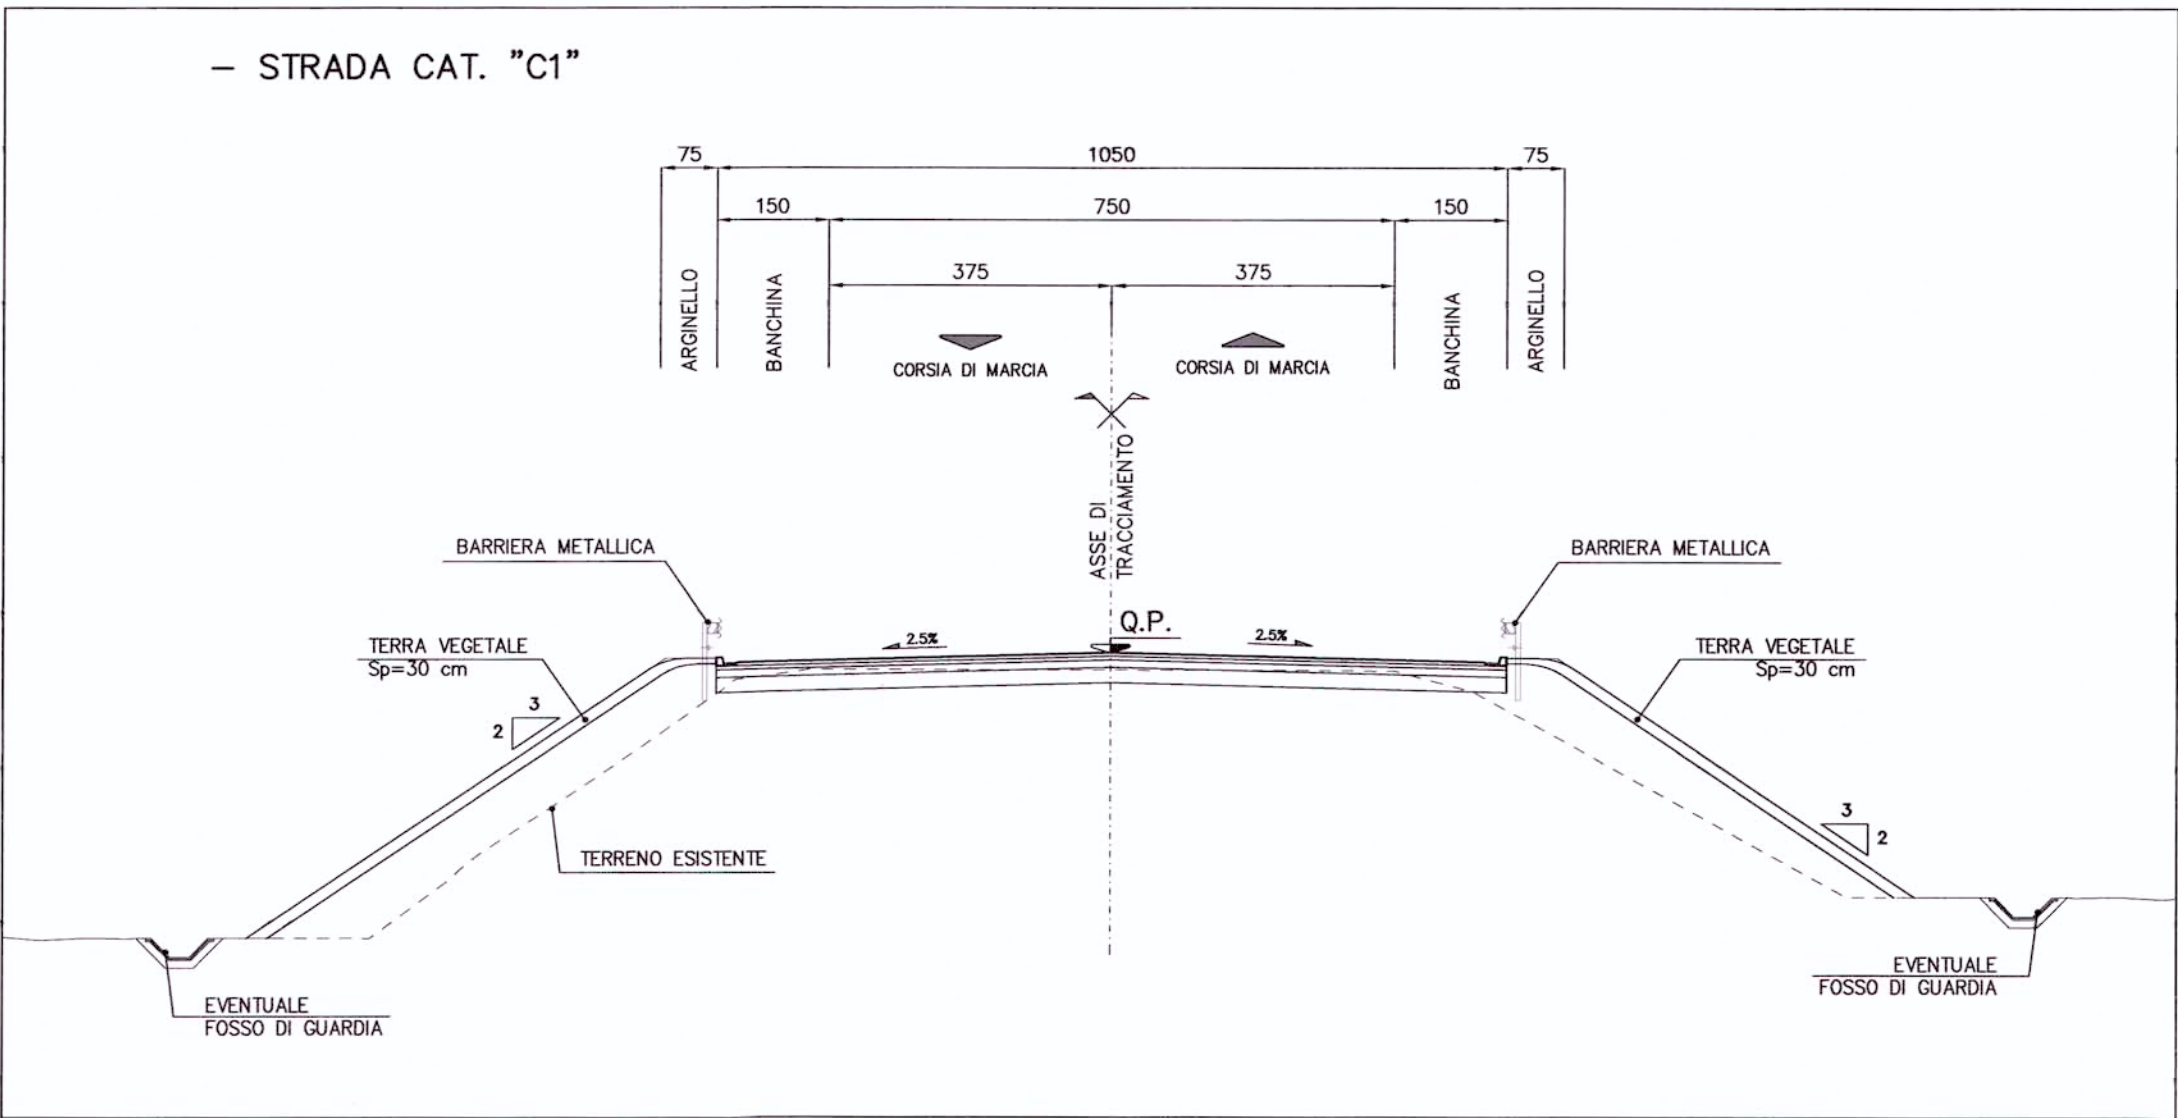

SEZIONE TIPO IN OPERA scala 1:100

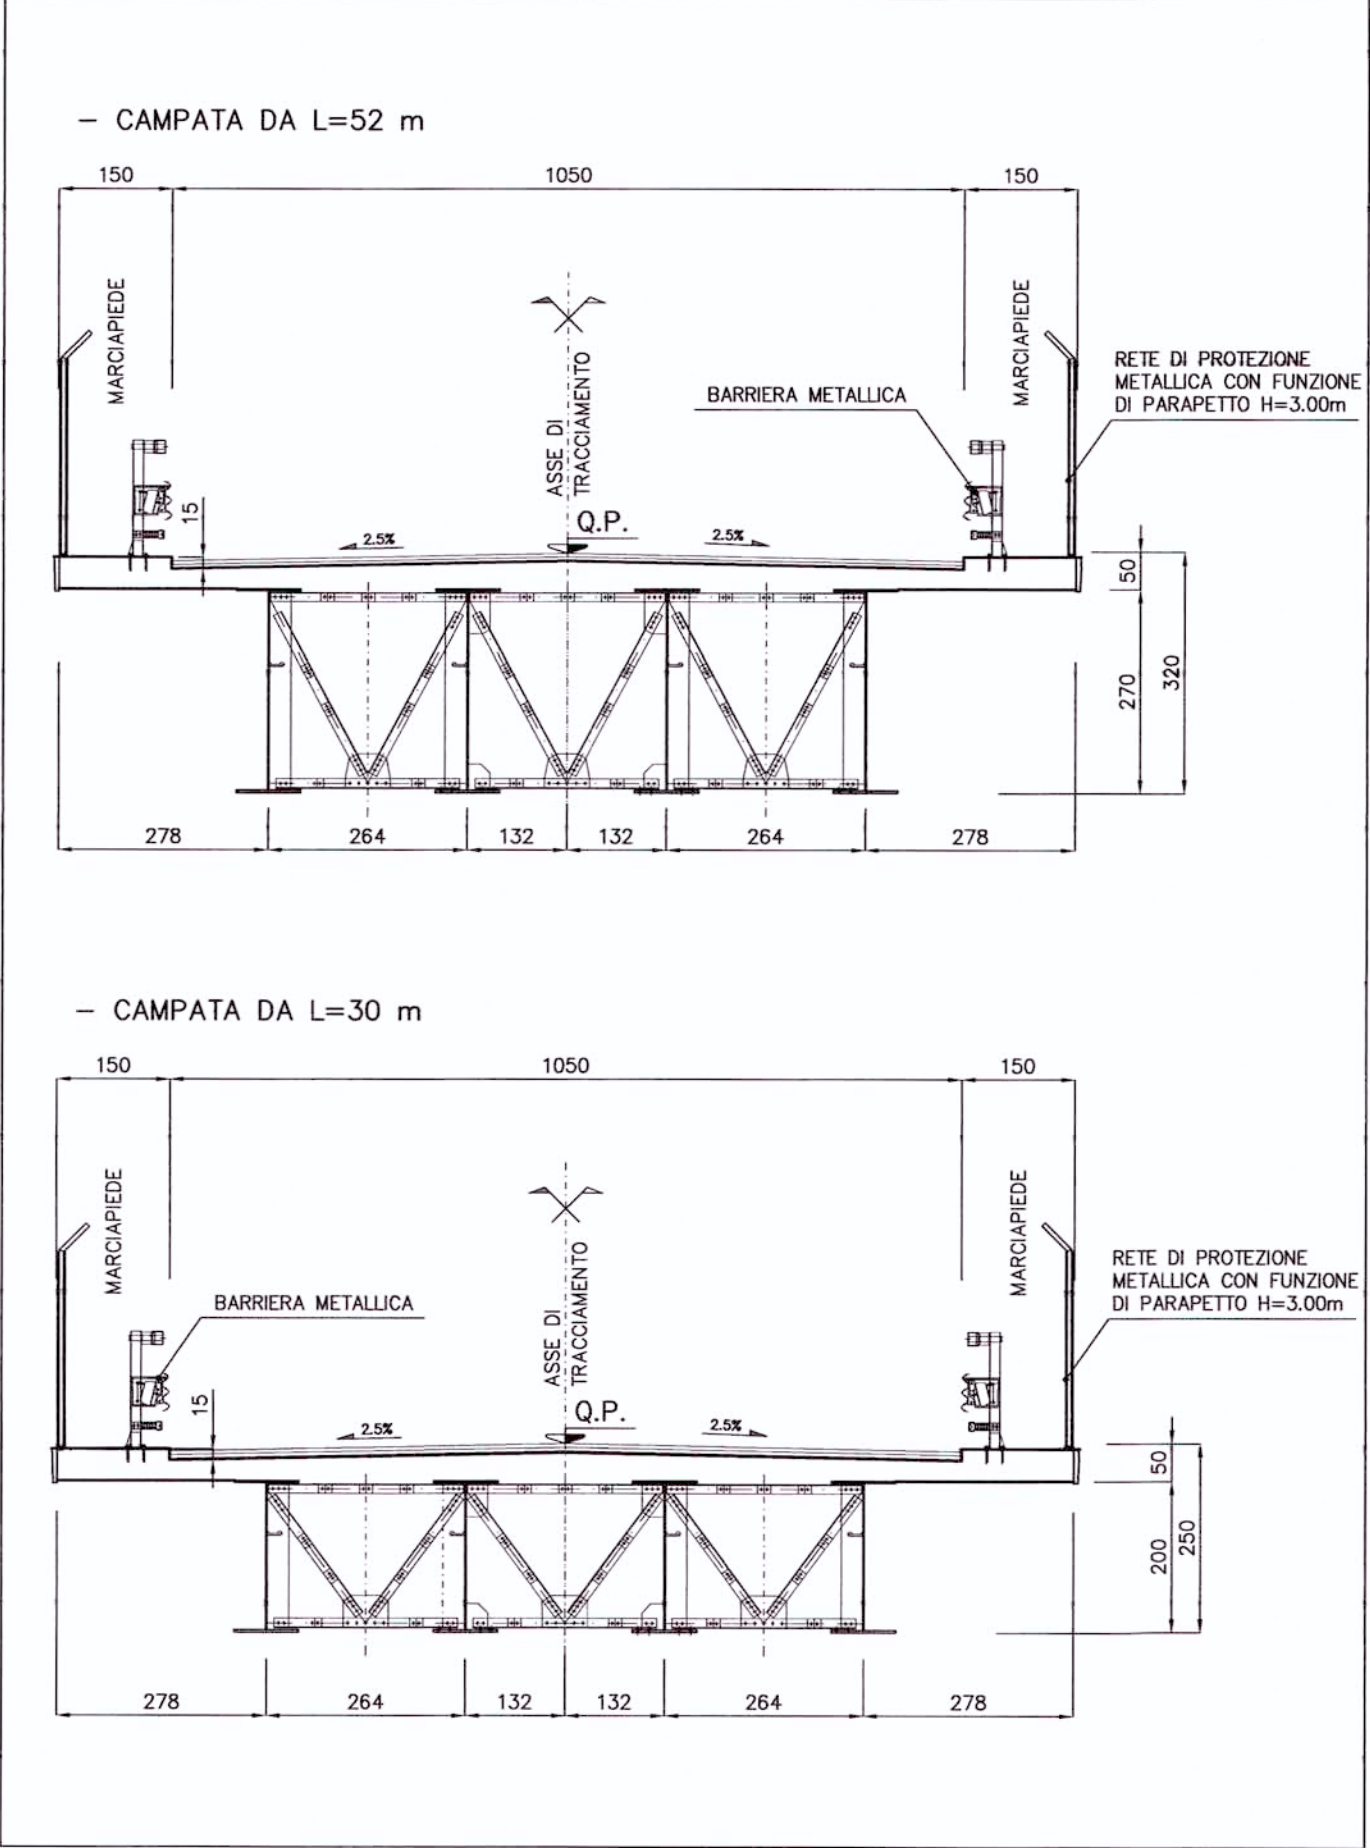

COMMITTENTE:



PROGETTAZIONE:



U.O.: PROGETTAZIONE LINEE E NODI

PROGETTO PRELIMINARE

NUOVA LINEA AV/AC VENEZIA - TRIESTE
TRATTA RONCHI - TRIESTE


Viabilità interferita (NIO4) - Cavalcaferrovia
S.S.14 al Km 3+493 bp linea AV/AC
Planimetria, profilo, sezioni tipo

COMMESSA LOTTO FASE ENTE TIPO DOC. OPERA/DISCIPLINA PROGR. REV.

L344 00 R 13 LZ IF0005 002 A

Revis.	Descrizione	Redatto	Data	Verificato	Data	Approvato	Data	Autorizzato	Data
A	Emissione esecutiva	G. Gallo	Ottobre 2010	G. Ingresso	Ottobre 2010	FOCHESATO	Ottobre 2010	ITAFERR S.p.A.	Ottobre 2010

File: L34400R13LZIF0005002A.dwg

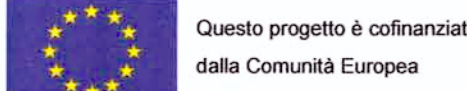

Questo progetto è cofinanziato dalla Comunità Europea

n. Elab. 79