



PLANIMETRIA TRACCIAMENTO

scala 1:2000

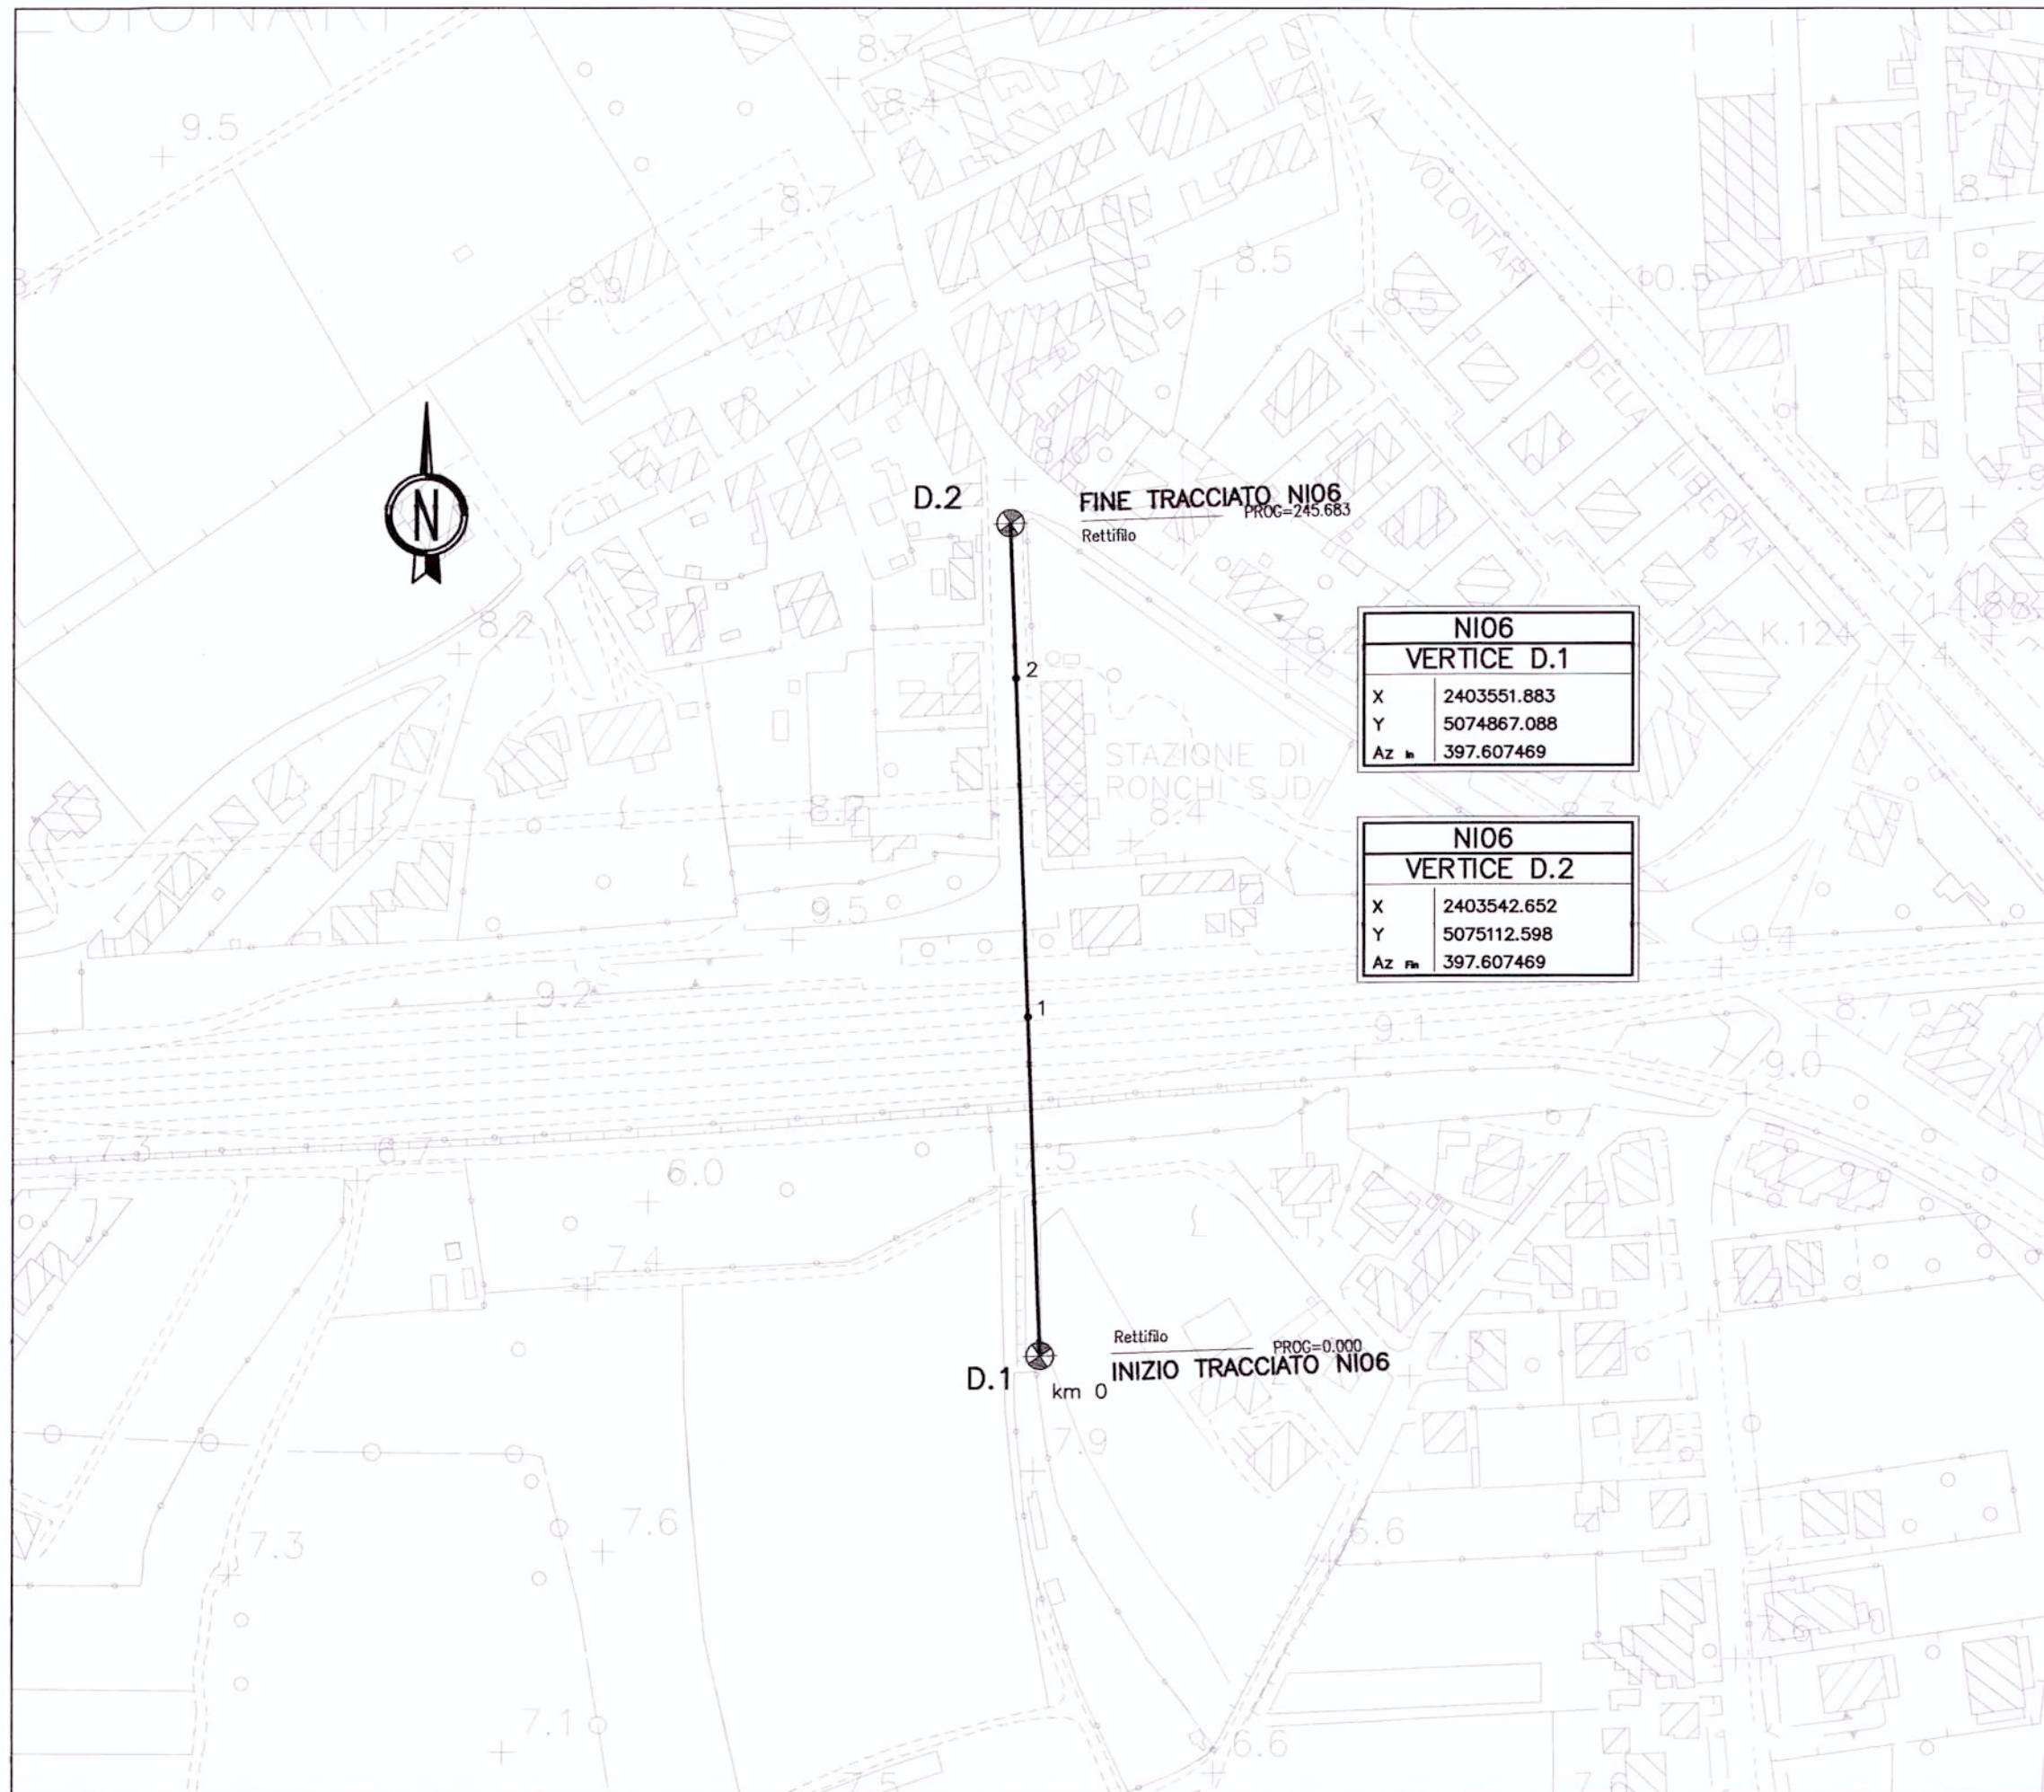


PROFILO LONGITUDINALE

scala 1:2000/1:200

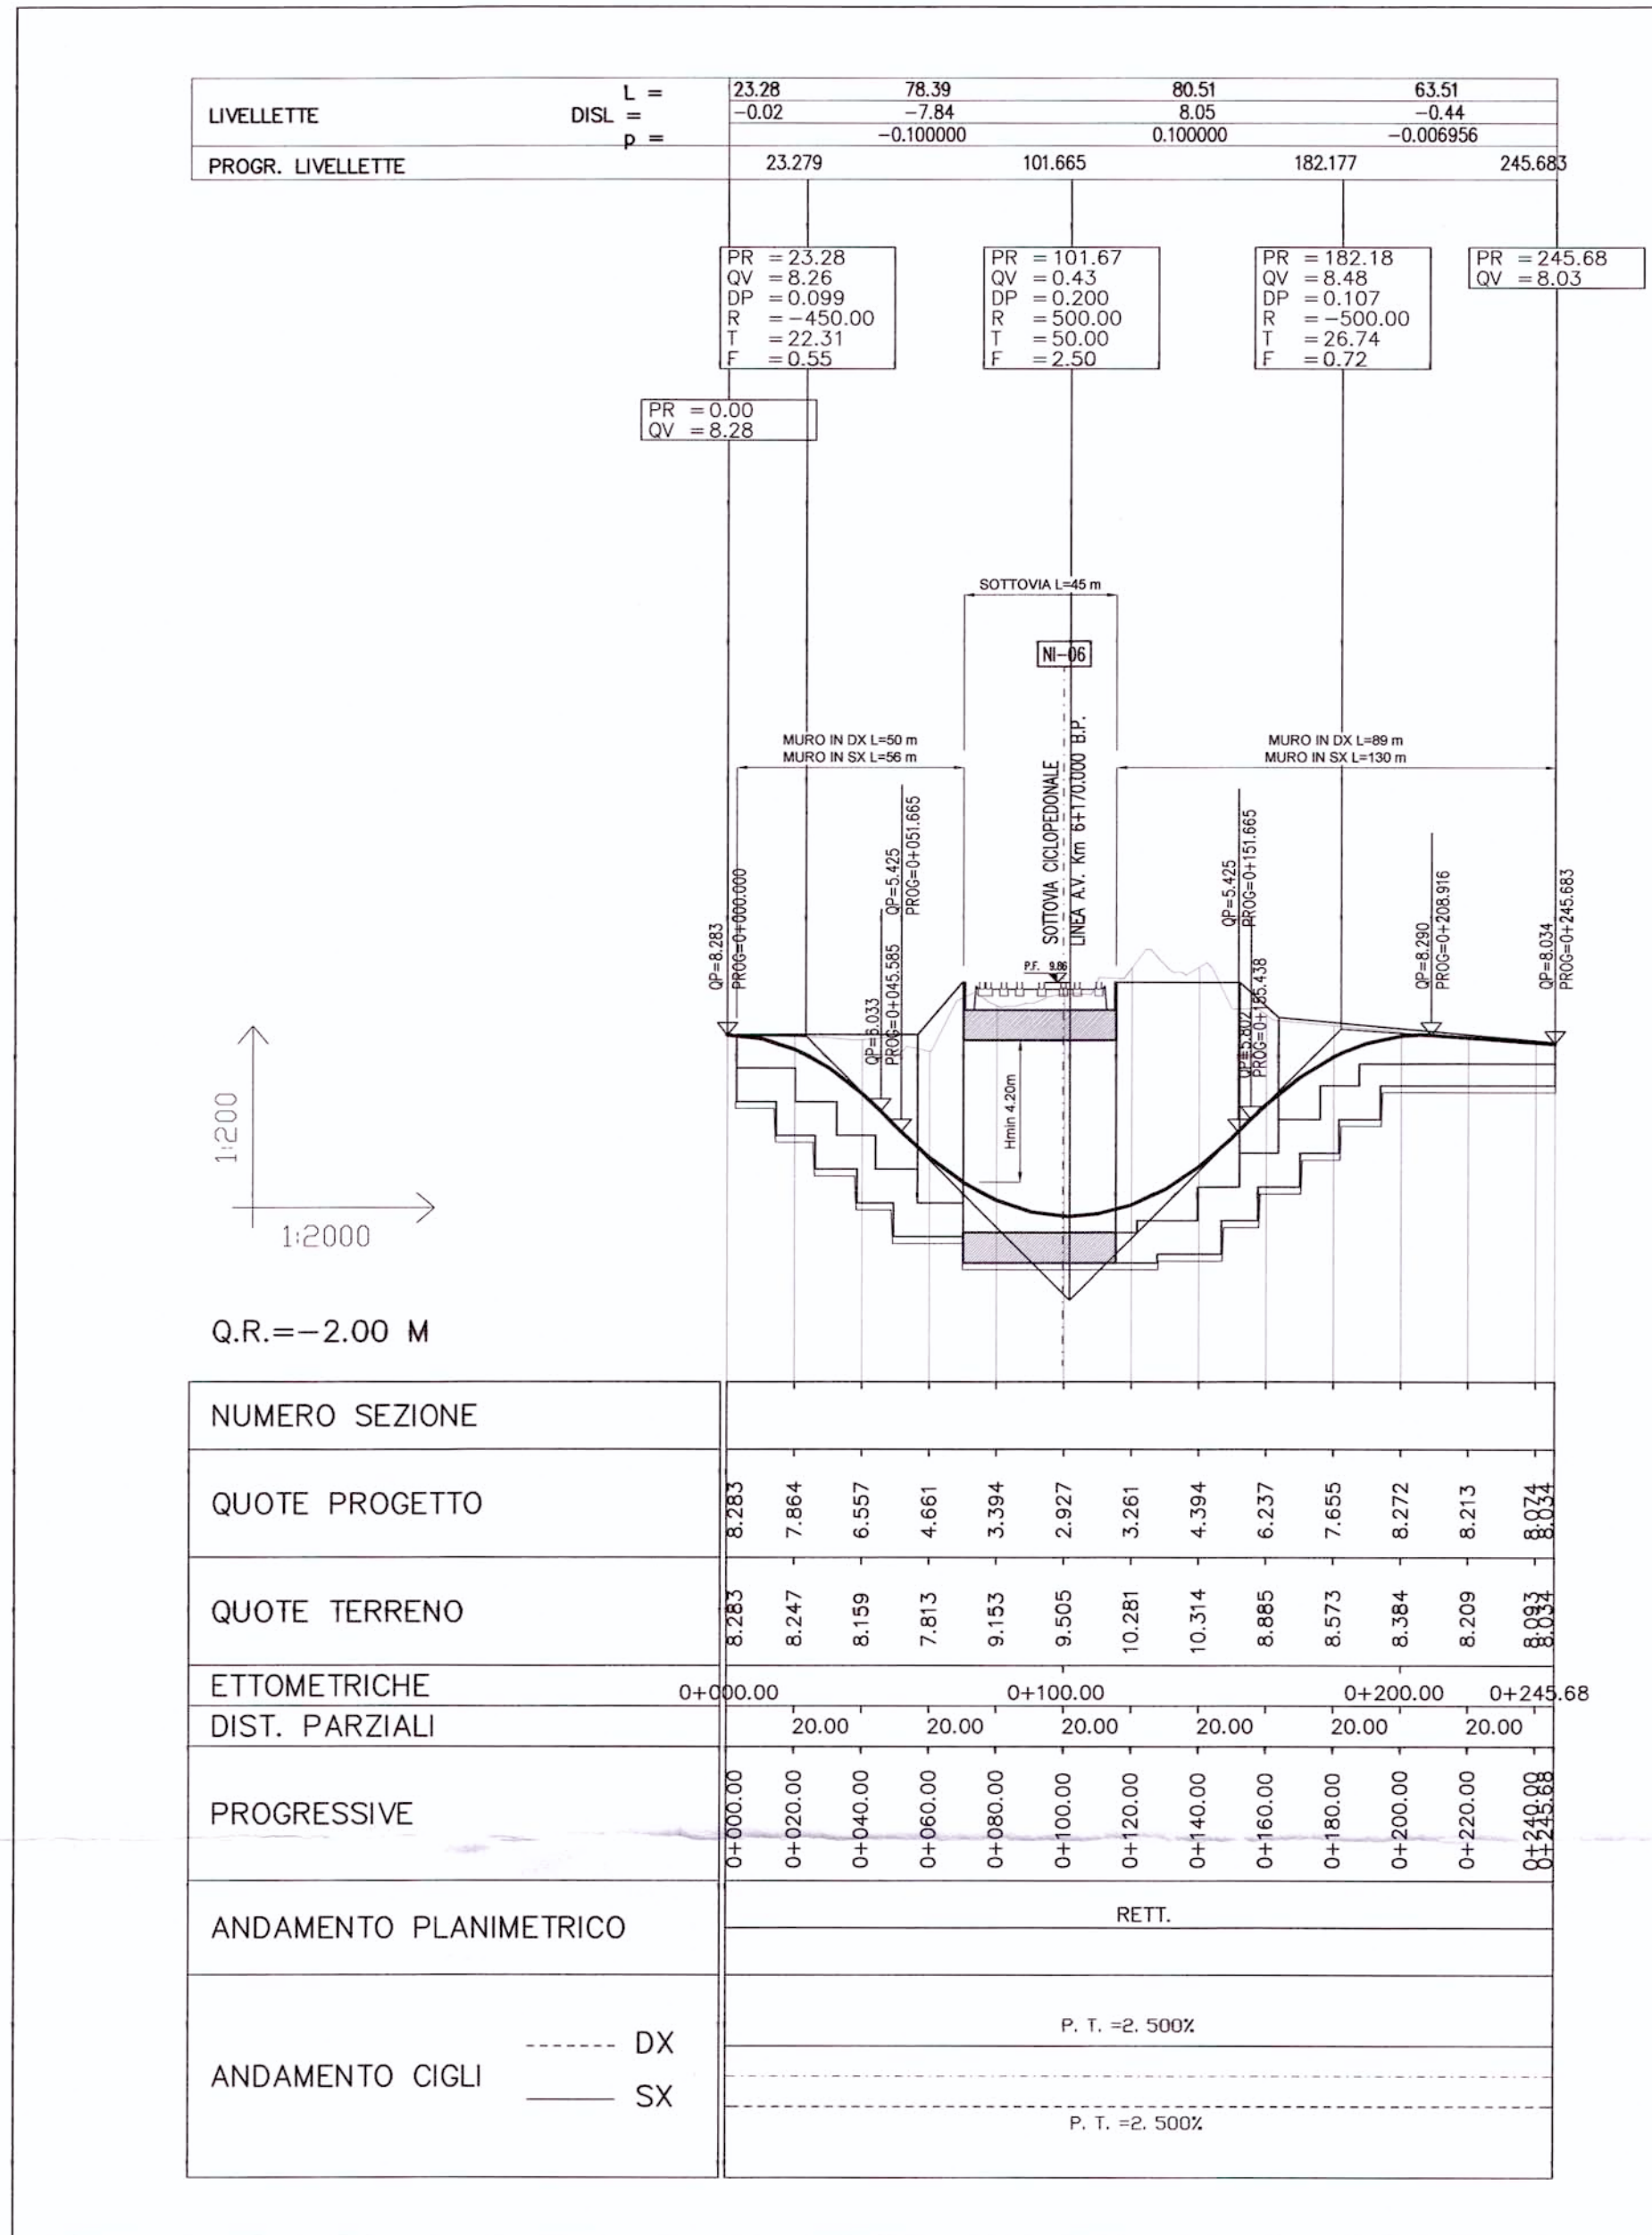


SEZIONE TIPO IN OPERA

scala 1:100

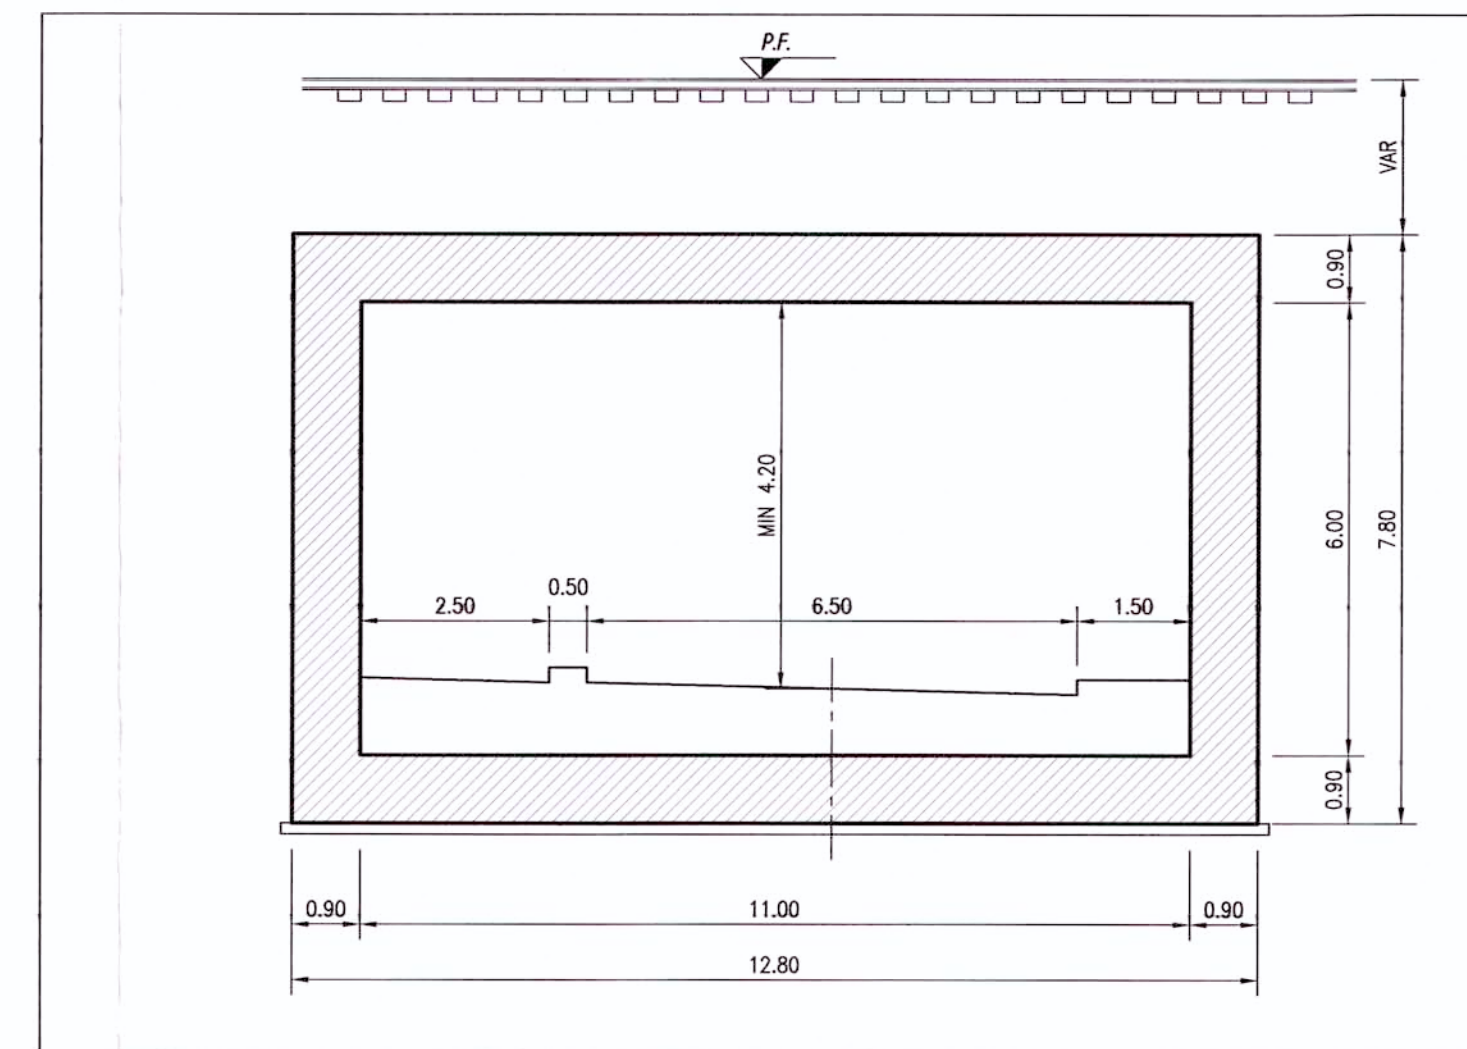


STRALCIO PLANIMETRICO

scala 1:2000

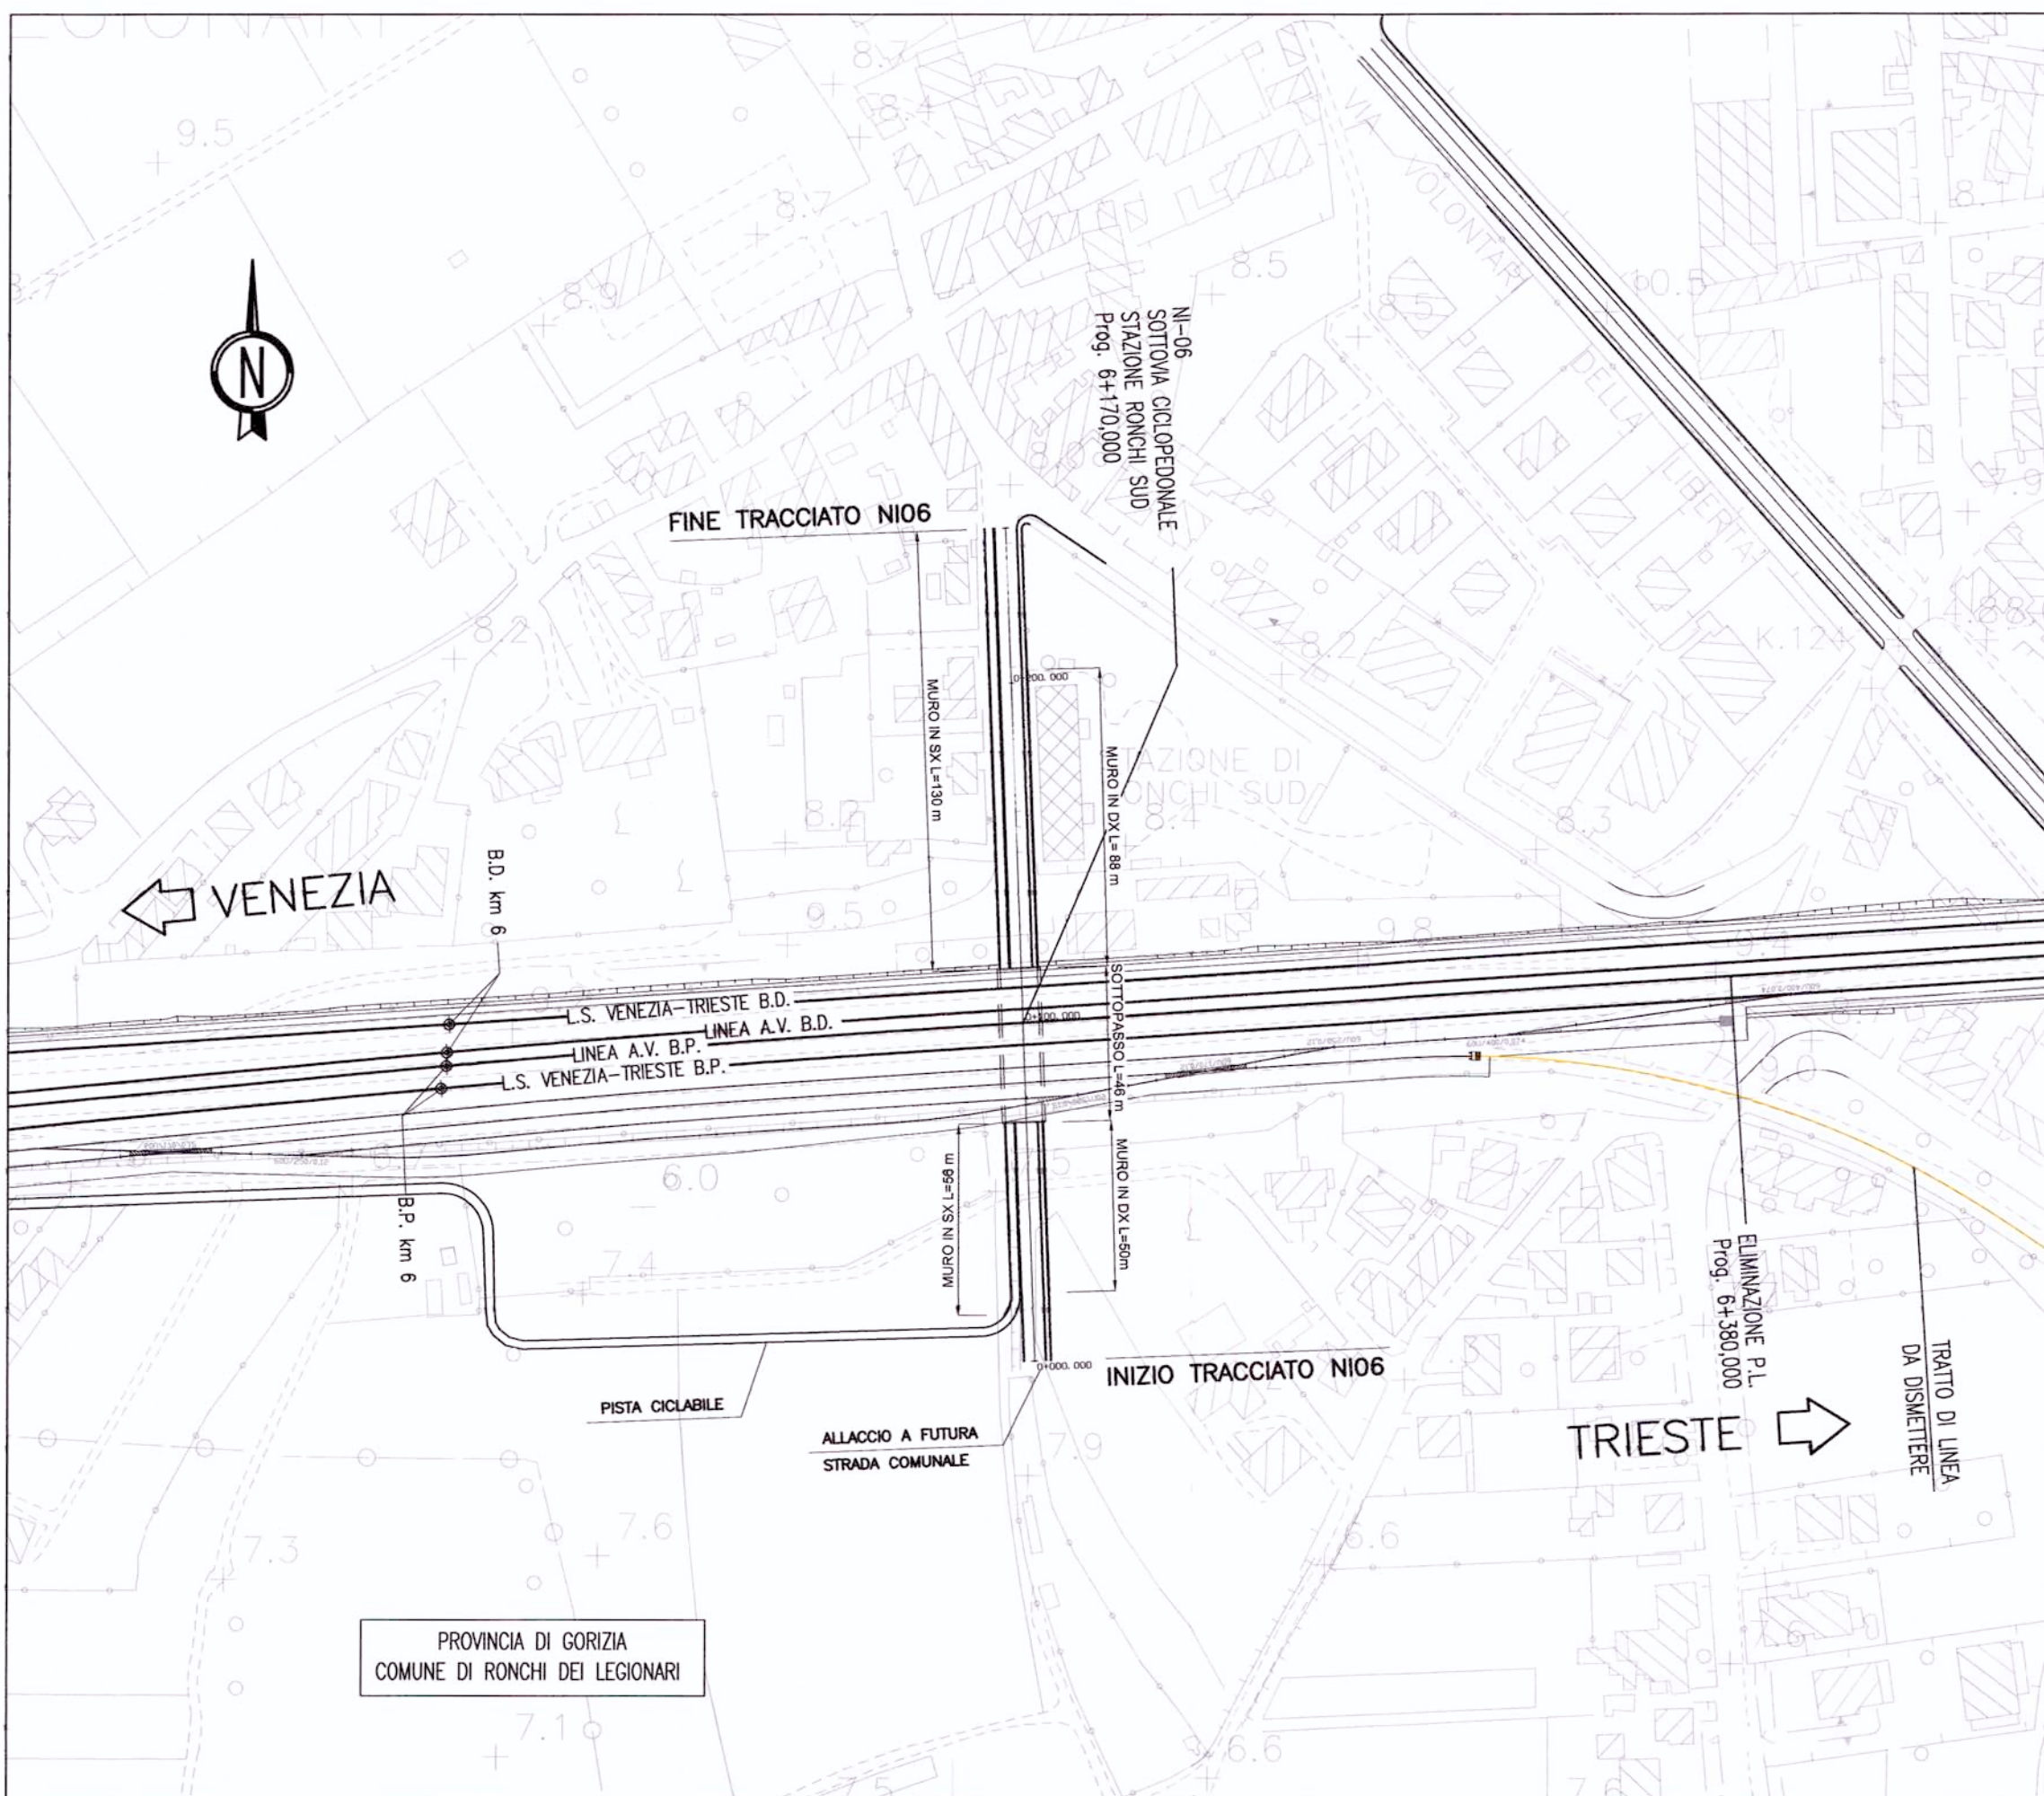

SEZIONE TIPO

scala 1:100

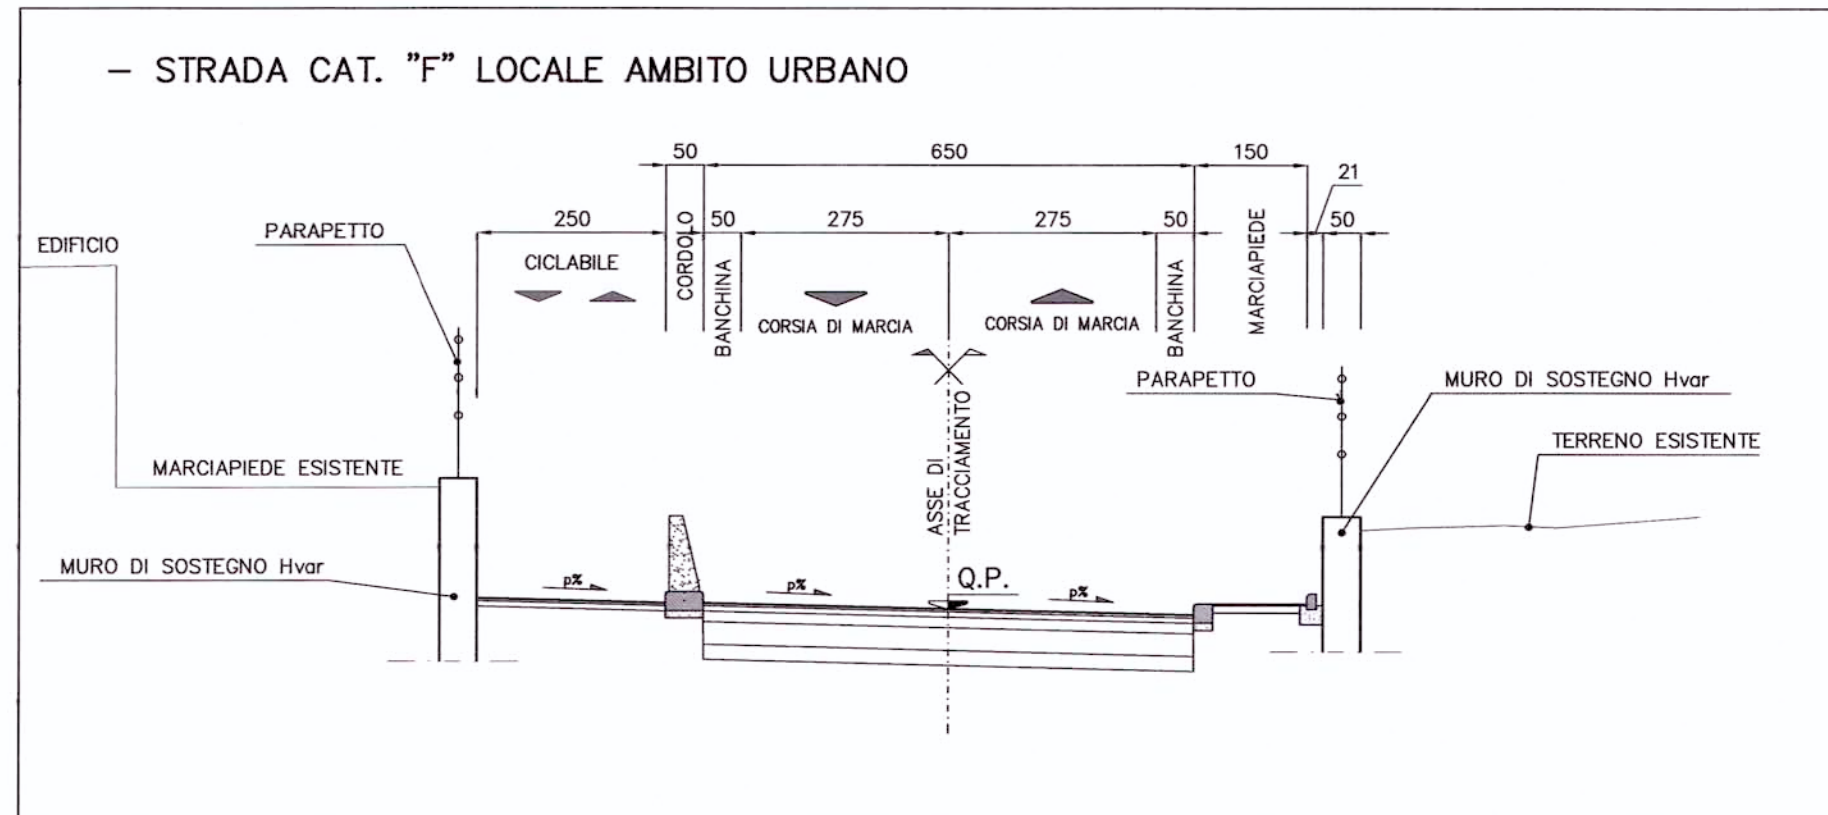

COMMITTENTE:



PROGETTAZIONE:



U.O.: PROGETTAZIONE LINEE E NODI

PROGETTO PRELIMINARE

NUOVA LINEA AV/AC VENEZIA - TRIESTE
TRATTA RONCHI - TRIESTE

Viabilità interferita (NIO6) - Sottovia ciclopedonale
Stazione di Ronchi Sud al Km 6+170 bp linea AV/AC
Planimetria, profilo, sezioni tipo

SCALA :
VARIE


COMMESSA LOTTO FASE ENTE TIPO DOC. OPERA/DISCIPLINA PROGR. REV.

L344 00 R 13 LZ IF0005 003 A

Revis.	Descrizione	Redatto	Data	Verificato	Data	Approvato	Data	Autorizzato	Data
A	Emissione esecutiva	G. Gallo	Ottobre 2010	G. Ingresso	Ottobre 2010	FOCHESATO	Ottobre 2010	L. Bernardini	Ottobre 2010

File: L34400R13LZIF0005003A.dwg

n. Elab. 30

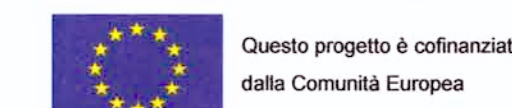

Questo progetto è cofinanziato dalla Comunità Europea