

LEGENDA

ELEMENTI DI TIPO NATURALE

[Green swatch]	Area vegetazione boschiva
[Light green swatch]	Boschi misti
[Yellow-green swatch]	Boschi di conifere
[Light yellow swatch]	Boschi di latifoglie
[Dotted swatch]	Brightiere e calcipugliesi
[Dark green swatch]	Prati stabili
[Light green swatch]	Aree prevalentemente occupate da colture agricole
[Light yellow swatch]	Seminativi in aree non irrigue
[Light brown swatch]	Sistemi culturali
[Light green swatch]	Vigneti
[Light yellow swatch]	Spiegate

ELEMENTI DI TIPO ANTROPICO


[Red swatch]	Urbano continuo
[Orange swatch]	Urbano discontinuo
[Light orange swatch]	Aree verdi urbane
[Light green swatch]	Strade e ferrovie
[Light yellow swatch]	Aeroporci
[Light green swatch]	Aree industriali commerciali
[Light yellow swatch]	Aree estrattive
[Light blue swatch]	Aree portuali

TRACCIATO DI PROGETTO

[Dashed line]	Linea Ferroviaria di Progetto all'aperto
[Solid line]	Linea Ferroviaria di Progetto in galleria

CONFINI

[Dotted line]	Confine comunale e di Stato
---------------	-----------------------------

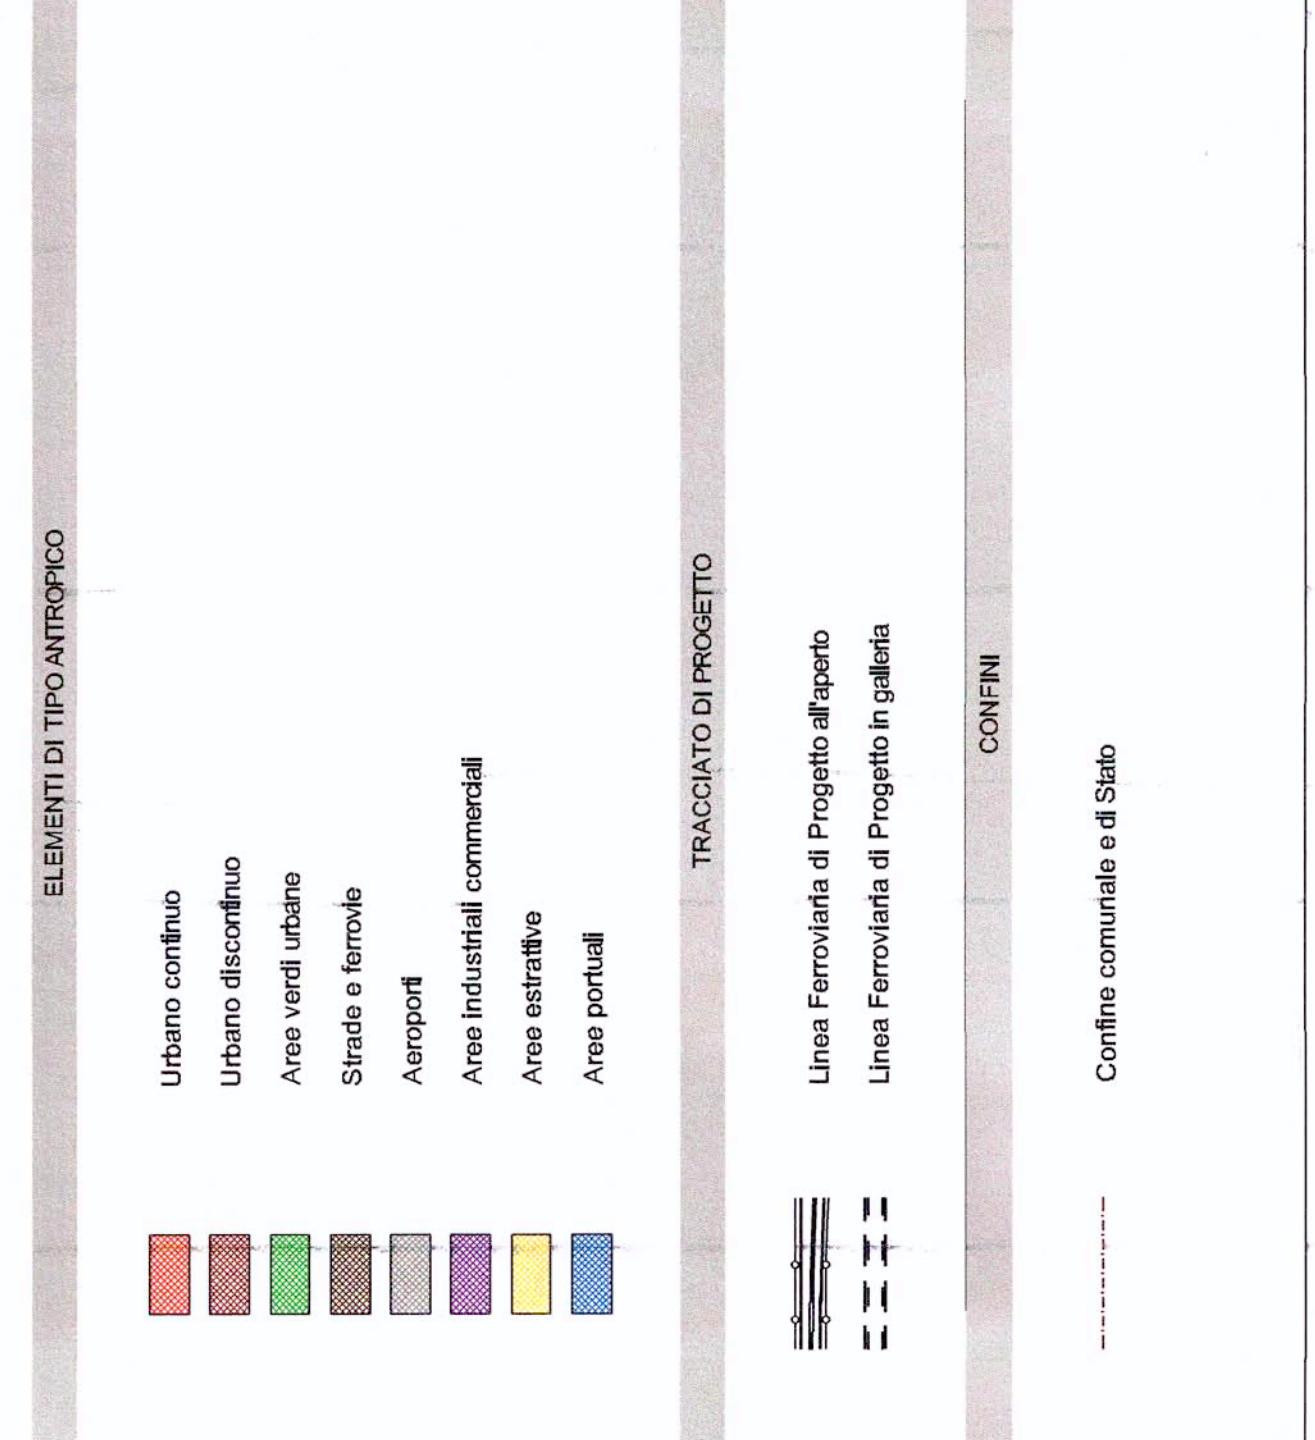

COMMITTENTE:

GRUPPO FERROVIE DELLO STATO

PROGETTAZIONE:

GRUPPO FERROVIE DELLO STATO

U.O. AMBIENTE E ARCHEOLOGIA
PROGETTO PRELIMINARE
NUOVA LINEA AV/AC VENEZIA - TRIESTE
TRATTA RONCHI DEI LEGIONARI - TRIESTE
 STUDIO DI IMPATTO AMBIENTALE
 QUADRO DI RIFERIMENTO AMBIENTALE
 CARTA DELL'USO DEL SUOLO TAV.7/8

SCALA: 1 : 5000

Rev.	Descrizione	Redatto	Data	Verificato	Data	Approvato	Data	Autore	Data
A	Emissione Definitiva	AS4	Nov. 2010	MA	Nov. 2010	[Signature]	Nov. 2010	[Signature]	Nov. 2010

Doc. n. 1054/10
 Data: 10/11/2010
 Diritto di Pubblicazione: [Signature]

FILE: L:\44002\27054\200402A

Questo Progetto è cofinanziato dalla Comunità Europea